
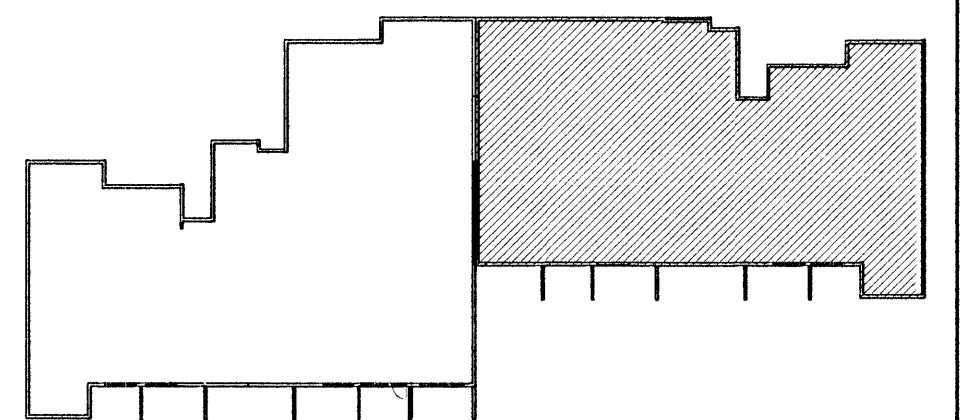


GRUNNMYND 3.HÆÐAR OG LOFT 1:50

Samþykkt þann

29 SEP 2009

Byggingafrádráttur í Hafnarfróði
F.h. Hrólfur S. Gunnlaugsson

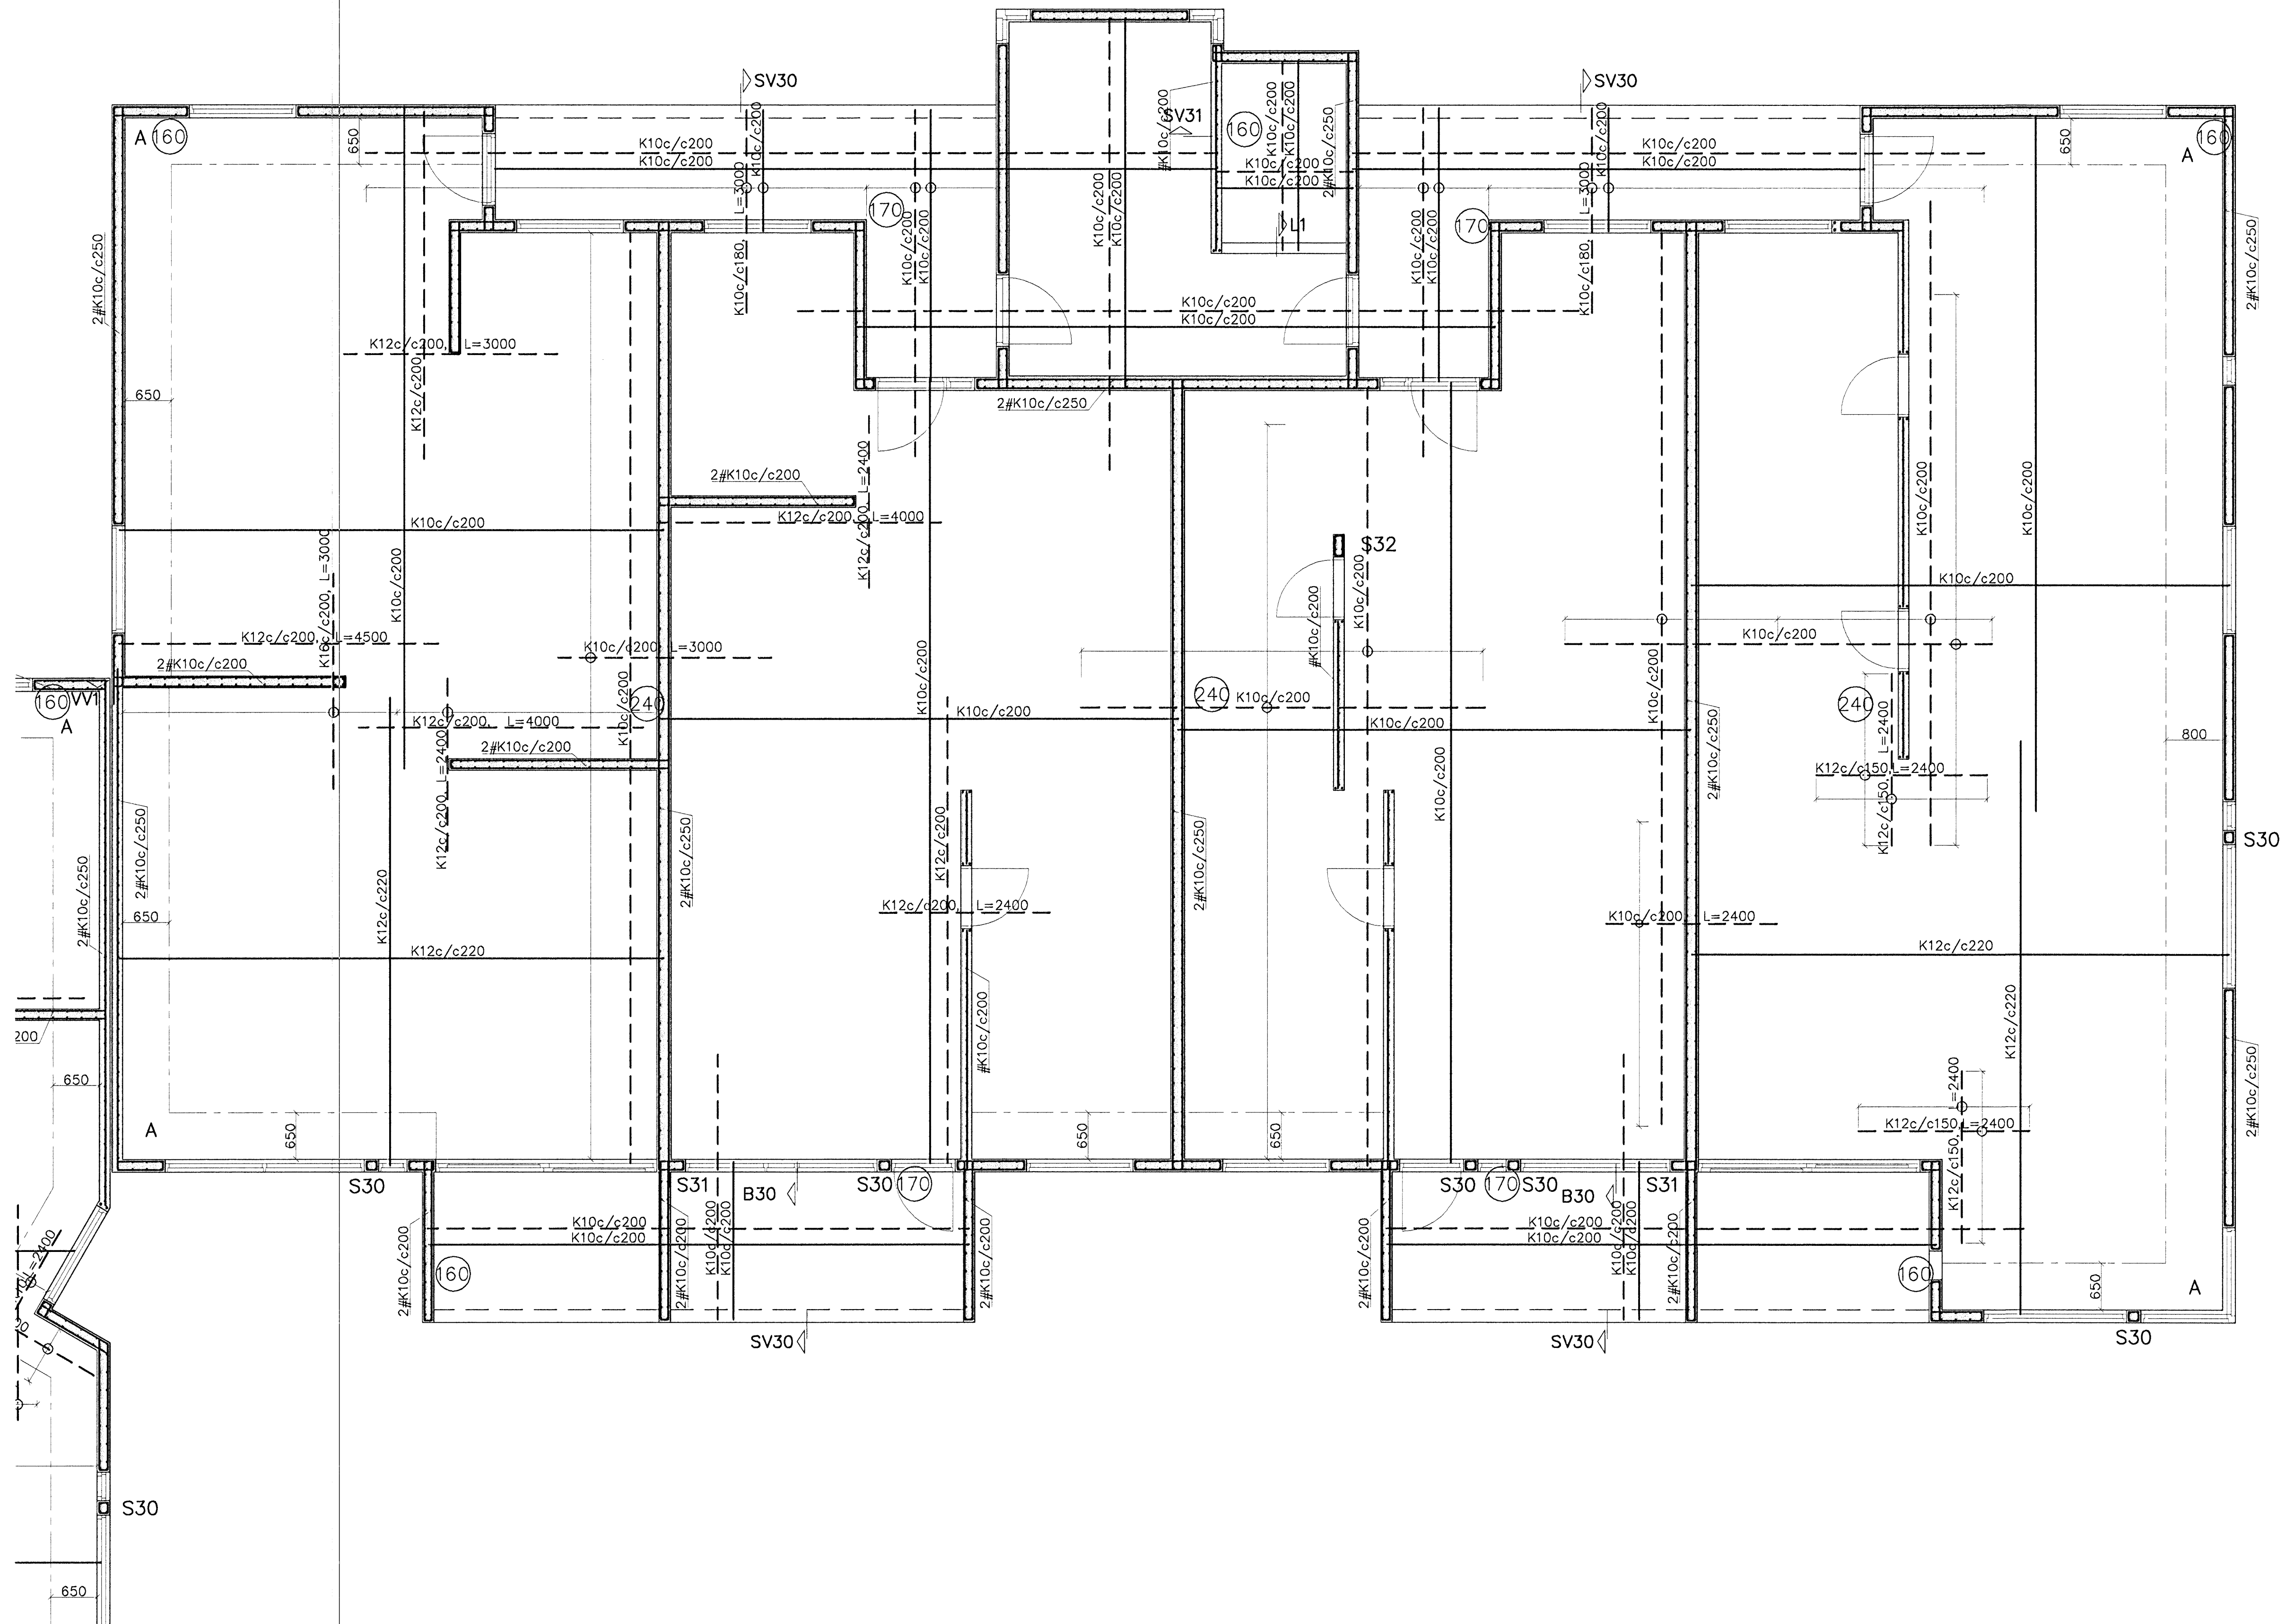

Breytingar		BREKKUÁS 9-11, HAFNARF.	HDK THS S
Nr.	Dags. Nafn		
		Verkfræðistofa Þráinn & Benedikt Laugaavegi 178, 105 Rvk. Sími: 553 1770, 568 7775, Fax: 568-7701 Netfang: verkfræðistofa@verkfræðistofa.is	M 1:60 Nr. B302
		Burðarvirki veggir og loft 3.hæð	Dags. Júní '09 080149-3609 090638-4839

31/8/09
DHP