Samþykkt þann
29 SEP 2009
Byggingafulltrúinn í Hafnarfirði
F.h. Hrólfur S. Gunnlaugsson

S30 1:20

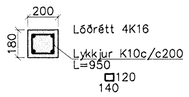

S31 1:20

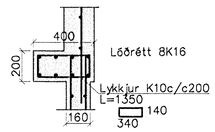

S32 1:20

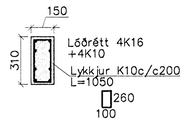

SV30 1:20

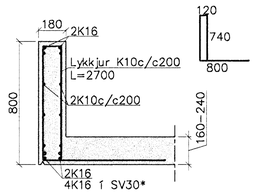

SV31 1:20

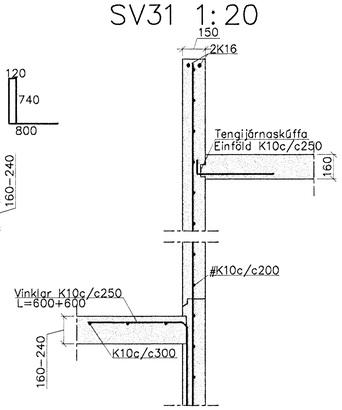

Hæðaskil 1:20

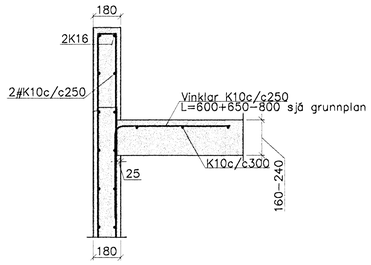

B30 1:20

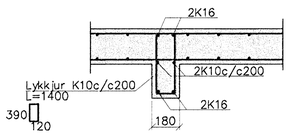

B32 1:20

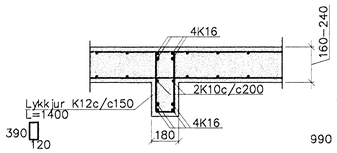

B33 1:20

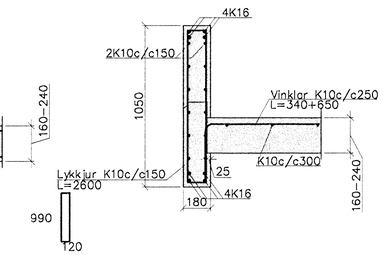

B33* 1:20

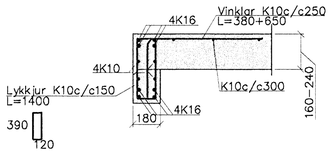

Steypa C30.
Sement > 350 kg/m³, vatnssementstala (v/s) <0.55,
loftinnihald 5–6%, sigmál 80–100mm.
Steypa og steypustyrktarstál B500C skv. ÍST–14/DS–411.
Steypuhula á járnum:

	veggir úti	30mm
	veggir inni	20mm
	plötur úti	30mm
	plötur inni	15mm
	bitar	25mm

Meðfram dyrum, gluggum og opum komi 2K16, er nái minnst 800mm. út fyrir brúnir opa.
A: merkir 2#K10c/c500, L=1500mm, í efri og neðri brún plötu.
Hönnun og framkvæmd verksins skal vera í samræmi við gildandi staðla og reglugerðir.

31/8 06

Breytingar		
Nr.	Dags.	Nafn

BREKKUÁS 9–11, HAFNARF.

Verkfræðistofa Þráinn & Benedikt
Laugavegi 178, 105 Rvk.
Sími: 553 1770, 568 7775, Fax: 568–7701
Netfang: verkfraedistofa@verkfraedistofa.is

Burðarvirki veggir og loft
3.hæðar, snið

H ÞK | T HS | S	
M 1:20	
Nr. B303	
Dags. júní '09	
080149–3609	
090638–4939	