


Hönnuður:
ARI, HAS
Yfirfarir:
Sambýkkt: Davíð Solvason kt: 100356-3339

Breytingar:
.....
.....
.....
.....
.....

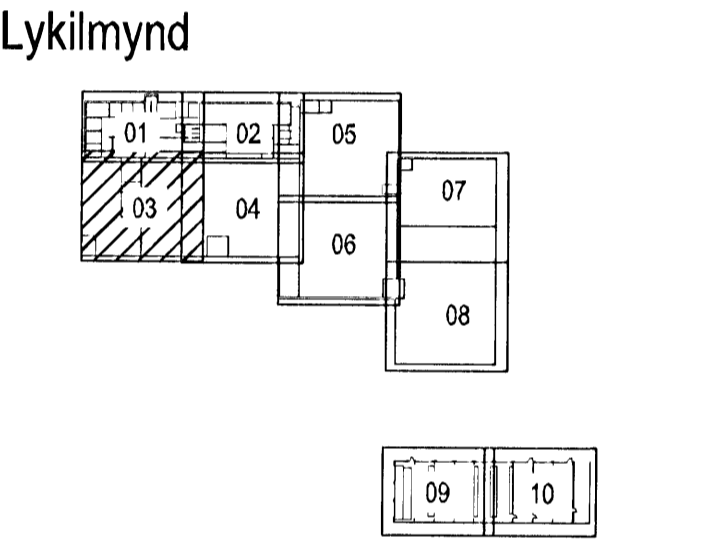

Aðalhönnuður:
ASK
G. H. HANSEN 2003
Hönnuður: Davíð Solvason

Héðinn
Gjáhella 4
221 Hafnarfjörður

Lampaplan
1. hæð
Mkv: 1:50

VERKFRÆÐISTOFA
Grensásvegur 3
108 Reykjavík
Sími 520 9900
Fax 520 9901
www.rts.is

Atvika gæðvottun sív
BS EN ISO 9001:2000
PRV
FS 8874

32-2166-1-
03.04.2008

011503 A

