


GRUNNMYND 1:50

Samþykkt bann
12 MAY 2009
Byggingafulltrúinn / Hafnarfríði
Eh. Hrólfur S. Gunnlaugsson

Undirritun samráðingarráðgjafar:
ASK
21. apríl 2009
HÉLÍ ÞÓR HANSSON

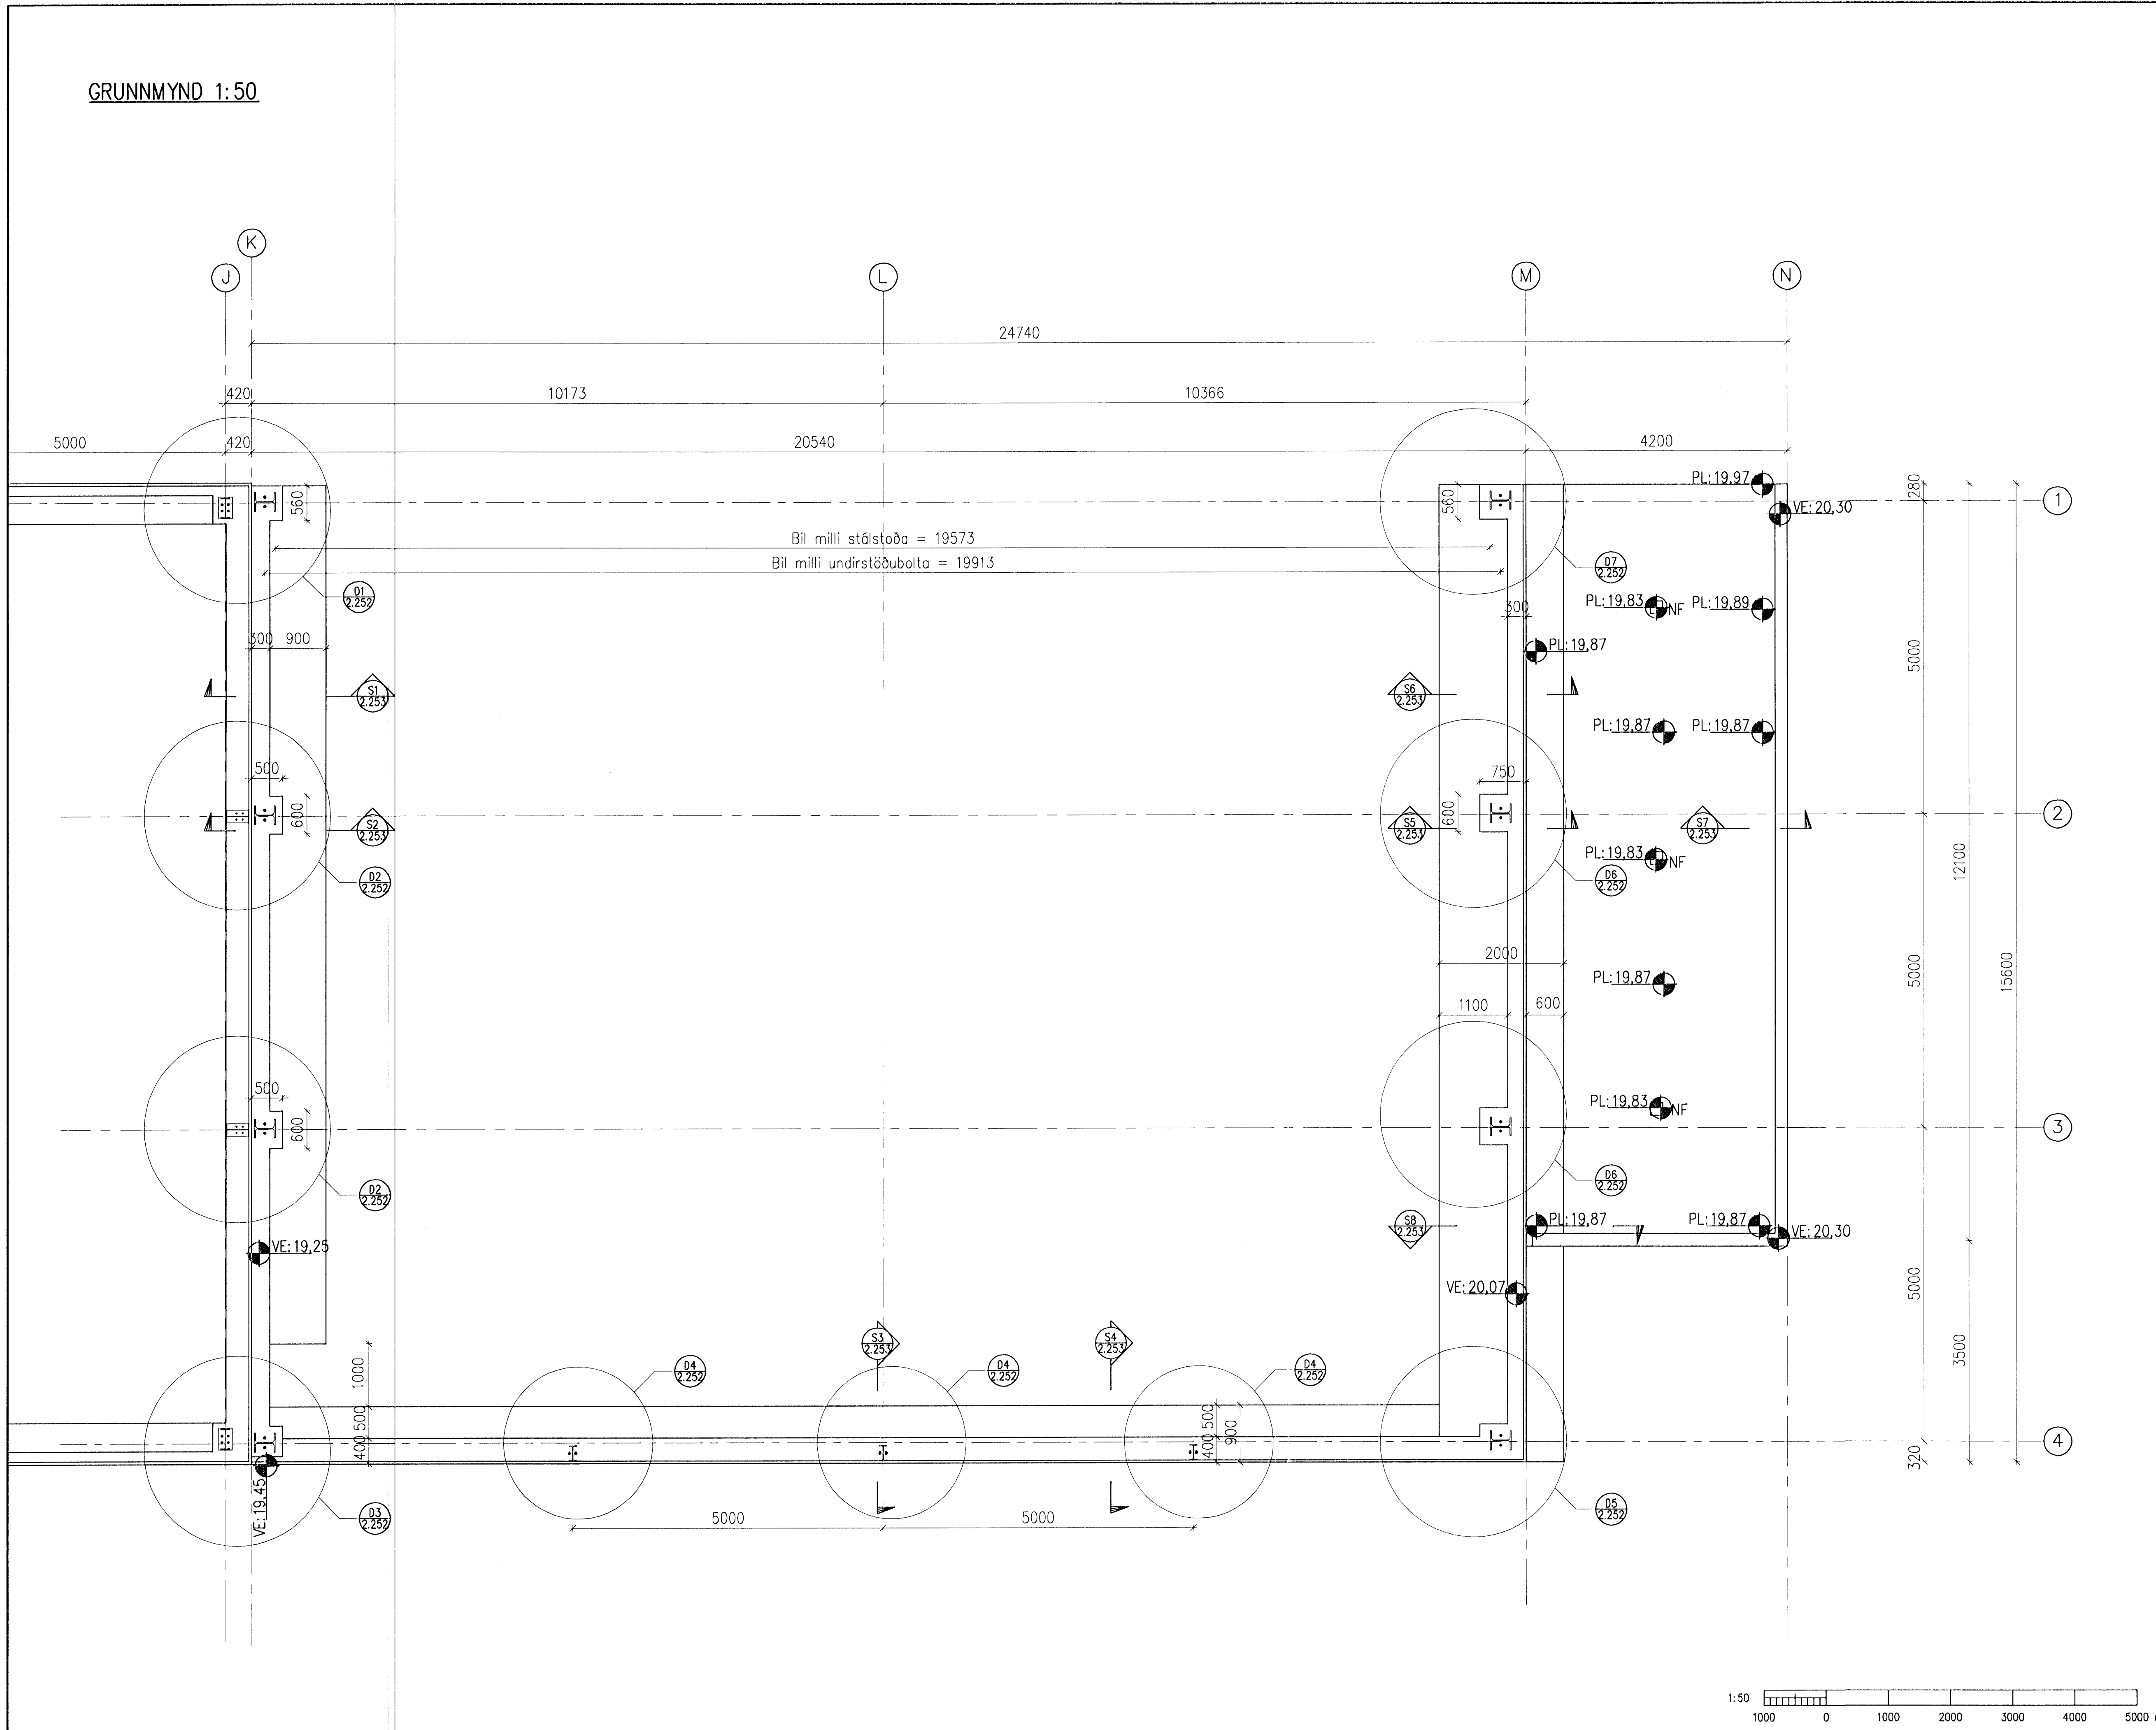

A			2009-04-16			VERKTEIKNING			HJH	HS	HJH
Ótfg.			Dags.			Breyting			Ha. Yf. Sp.		
GJÁHELLA 4, HAFNARFIRÐI HÉÐINN BURÐARVIRKI, PLÖTUHÚS-ÞVOTTAPLAN UNDIRSTÖÐUR, GRUNNMYND											
 <small>Ármúla 4 108 Reykjavík Sími: 422 8000 KÍ: 01228-0289 www.verkis.is</small>											
Hannað:			Teiknað:			Yfirskoðað:			Mikv:		
HJH			HJH			HJH			1:50		
Samþykkt:  F.n. VERKÍS Hjörtur Hansson KÍ: 150946-4929											
Tilvísunir:											
K: V2006.01\48\tekn\burd\HED-2251-2253.dwg									Blásetarbr: AI		
Daga:			ÁRIL 2009			Númer:			2006.0148 2.251 A		
© ÖLL AÐNOT OG AFRIÐAN TERNINGA, AD HULTA EÐA Í HÉLD, ER HÁÐ SKRIFLEIÐU LEYFI HÖFUÐA											

