


Samþykkt þann

05 MAY 2009

Byggingafráttir / Hafnarfirði
Fh. Hrólfur S. Gunnlaugsson

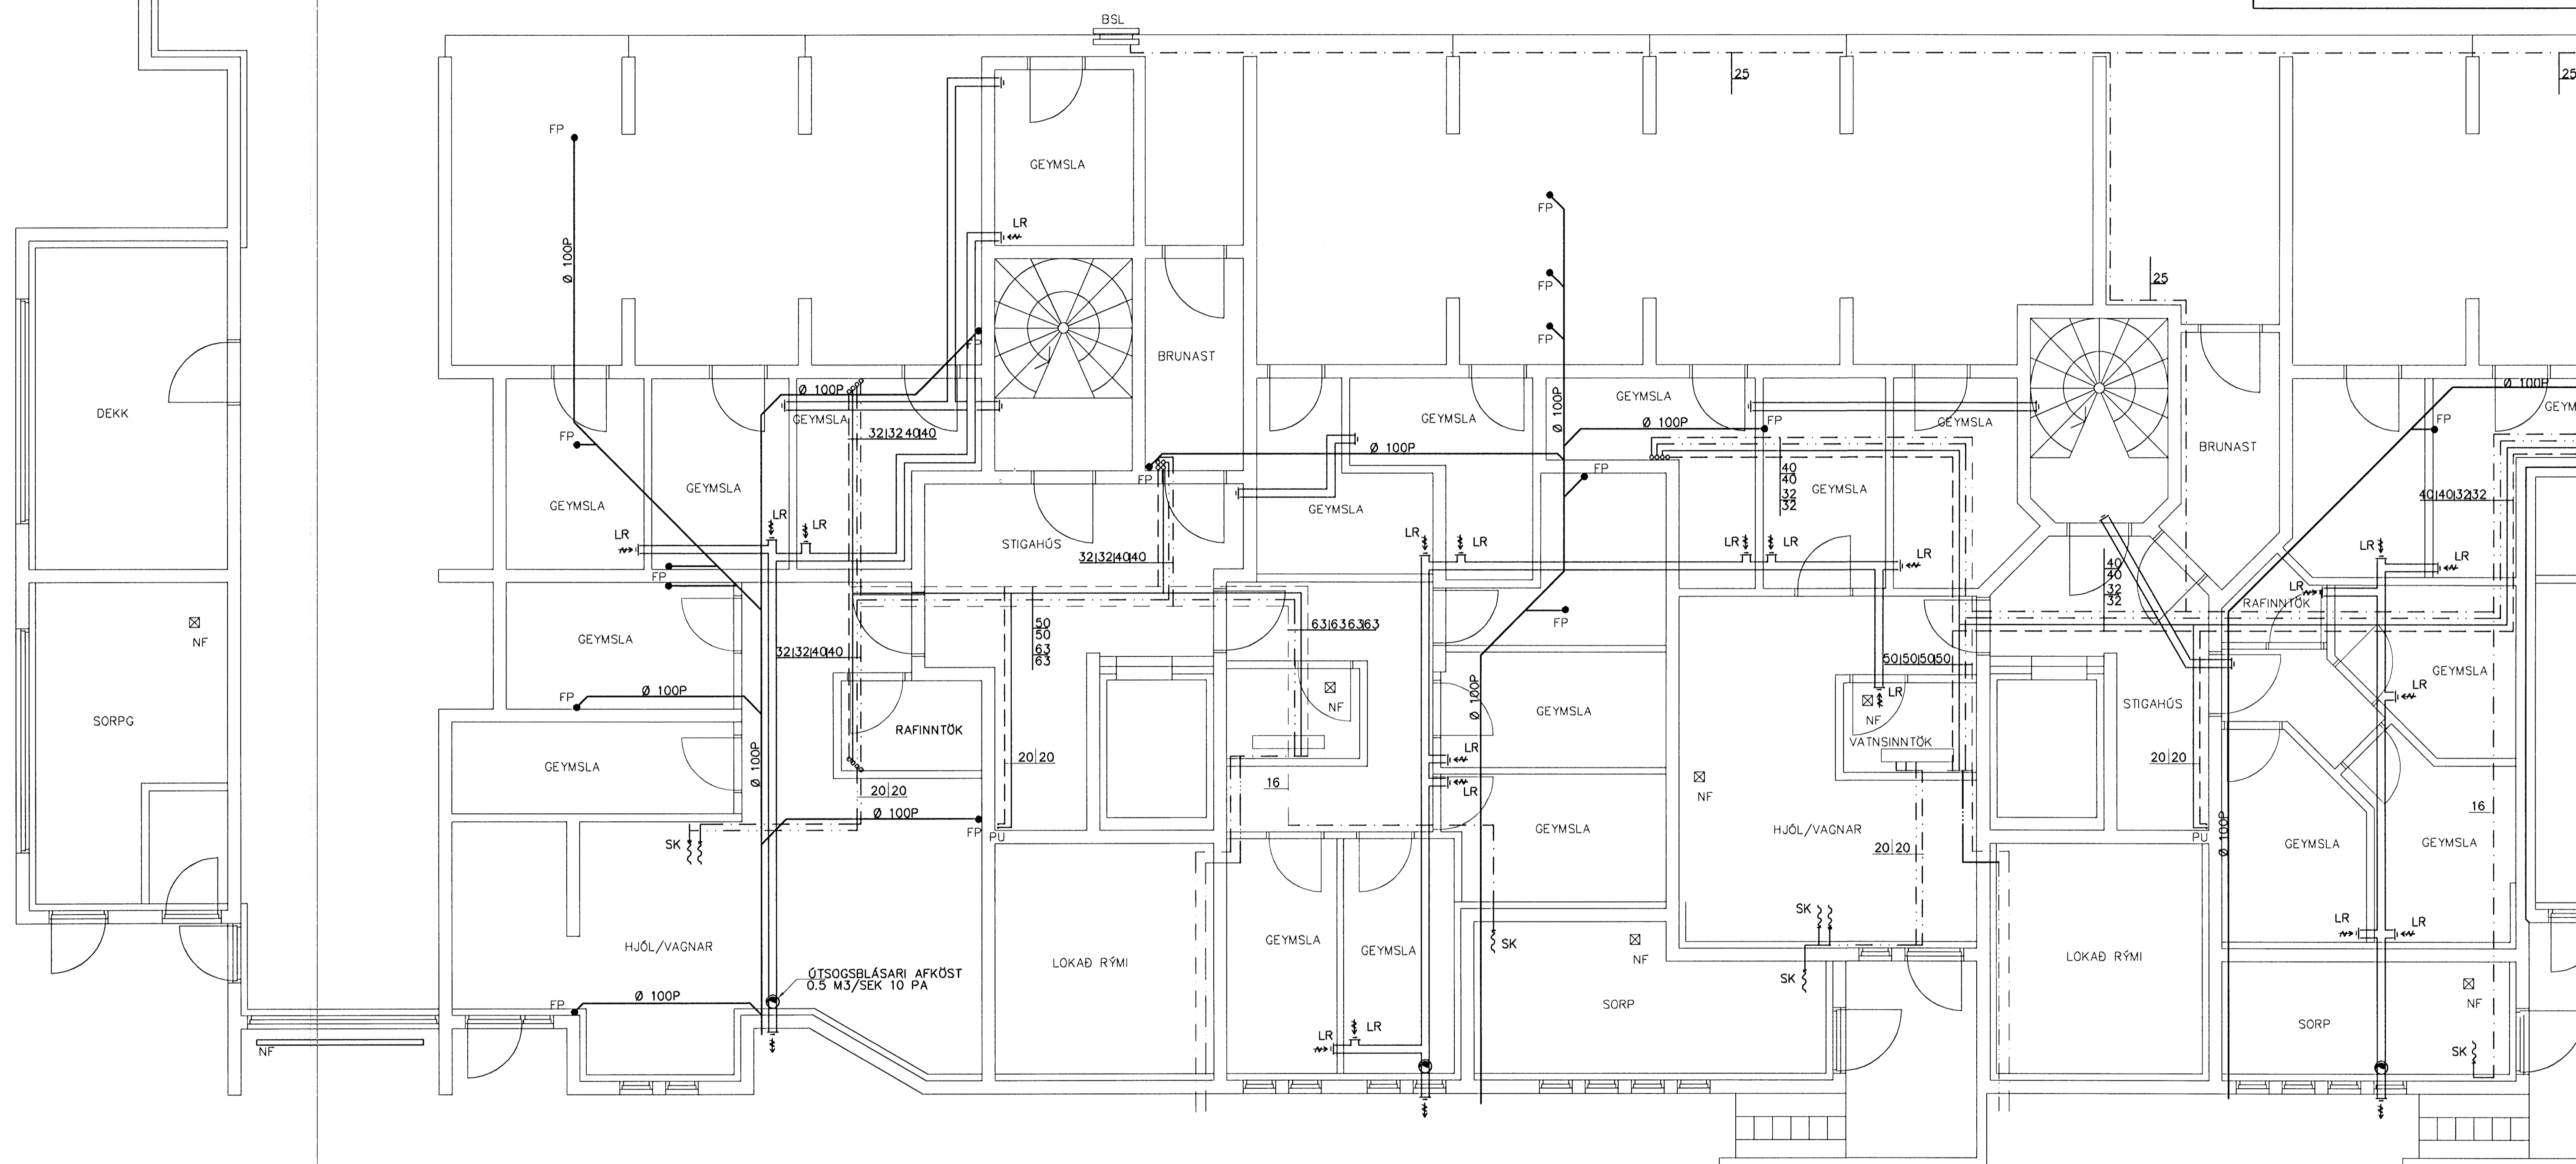

GRUNNMYND KJALLARA 1:50

ALLSTADAR ÞAR SEM LOFTRÆSTISTOKKAR
FARA GEGNUM BRUNATEFJANDI VEGGI
VERÐI SETTAR VIÐEIGANDI BRUNALOKUR

NORÐURBAKKI 5A-B-C
HAFNARFIRÐI

HITA VATNS FRÁRENNSLIS OG LOFT-
LAGNIR KJALLARA

MKV. 1:50 1:20

DAGS. MAÍ. 2007

VERK NR. 2608

TEIKN. NR. 2-08C

HANNAÐ SIG. ÞORLEIFSS. KT. 241148-3009

TEIKNAD G.H.

YFIRFARIÐ

02	APRÍL 09	ÞÉTT VIÐ BRUNASLÖNGUM	G.H.
01	JÚNÍ 08	ÞÉTT VIÐ LOFTRÆSTISTOKKUM	G.H.
		I GEYMSLUKJALLARA	G.H.
Br.	Dags.	Eðli breytinga	Sign

TÆKNIPJÓNUSTA SIGURDAR ÞORLEIFSSONAR ehf
STRANDGÖTU 11 220 HAFNARFIRÐI
SÍMI 555-4255 FAX 565-2875
E-mail tsth@simnet.is
kt: 440693-2639