


ALLSTAÐAR ÞAR SEM LOFTRÆSTISTOKKAR  
 FARA GEGNUM BRUNATEFJANDI VEGGI  
 VERÐI SETTAR VIÐEIGANDI BRUNALÖKUR

Samþykkt þann

05 MAY 2009

Byggingafráunni í Hafnarfirði  
 F.h. Hrólfur S. Gunnlaugsson

Úr Gildi

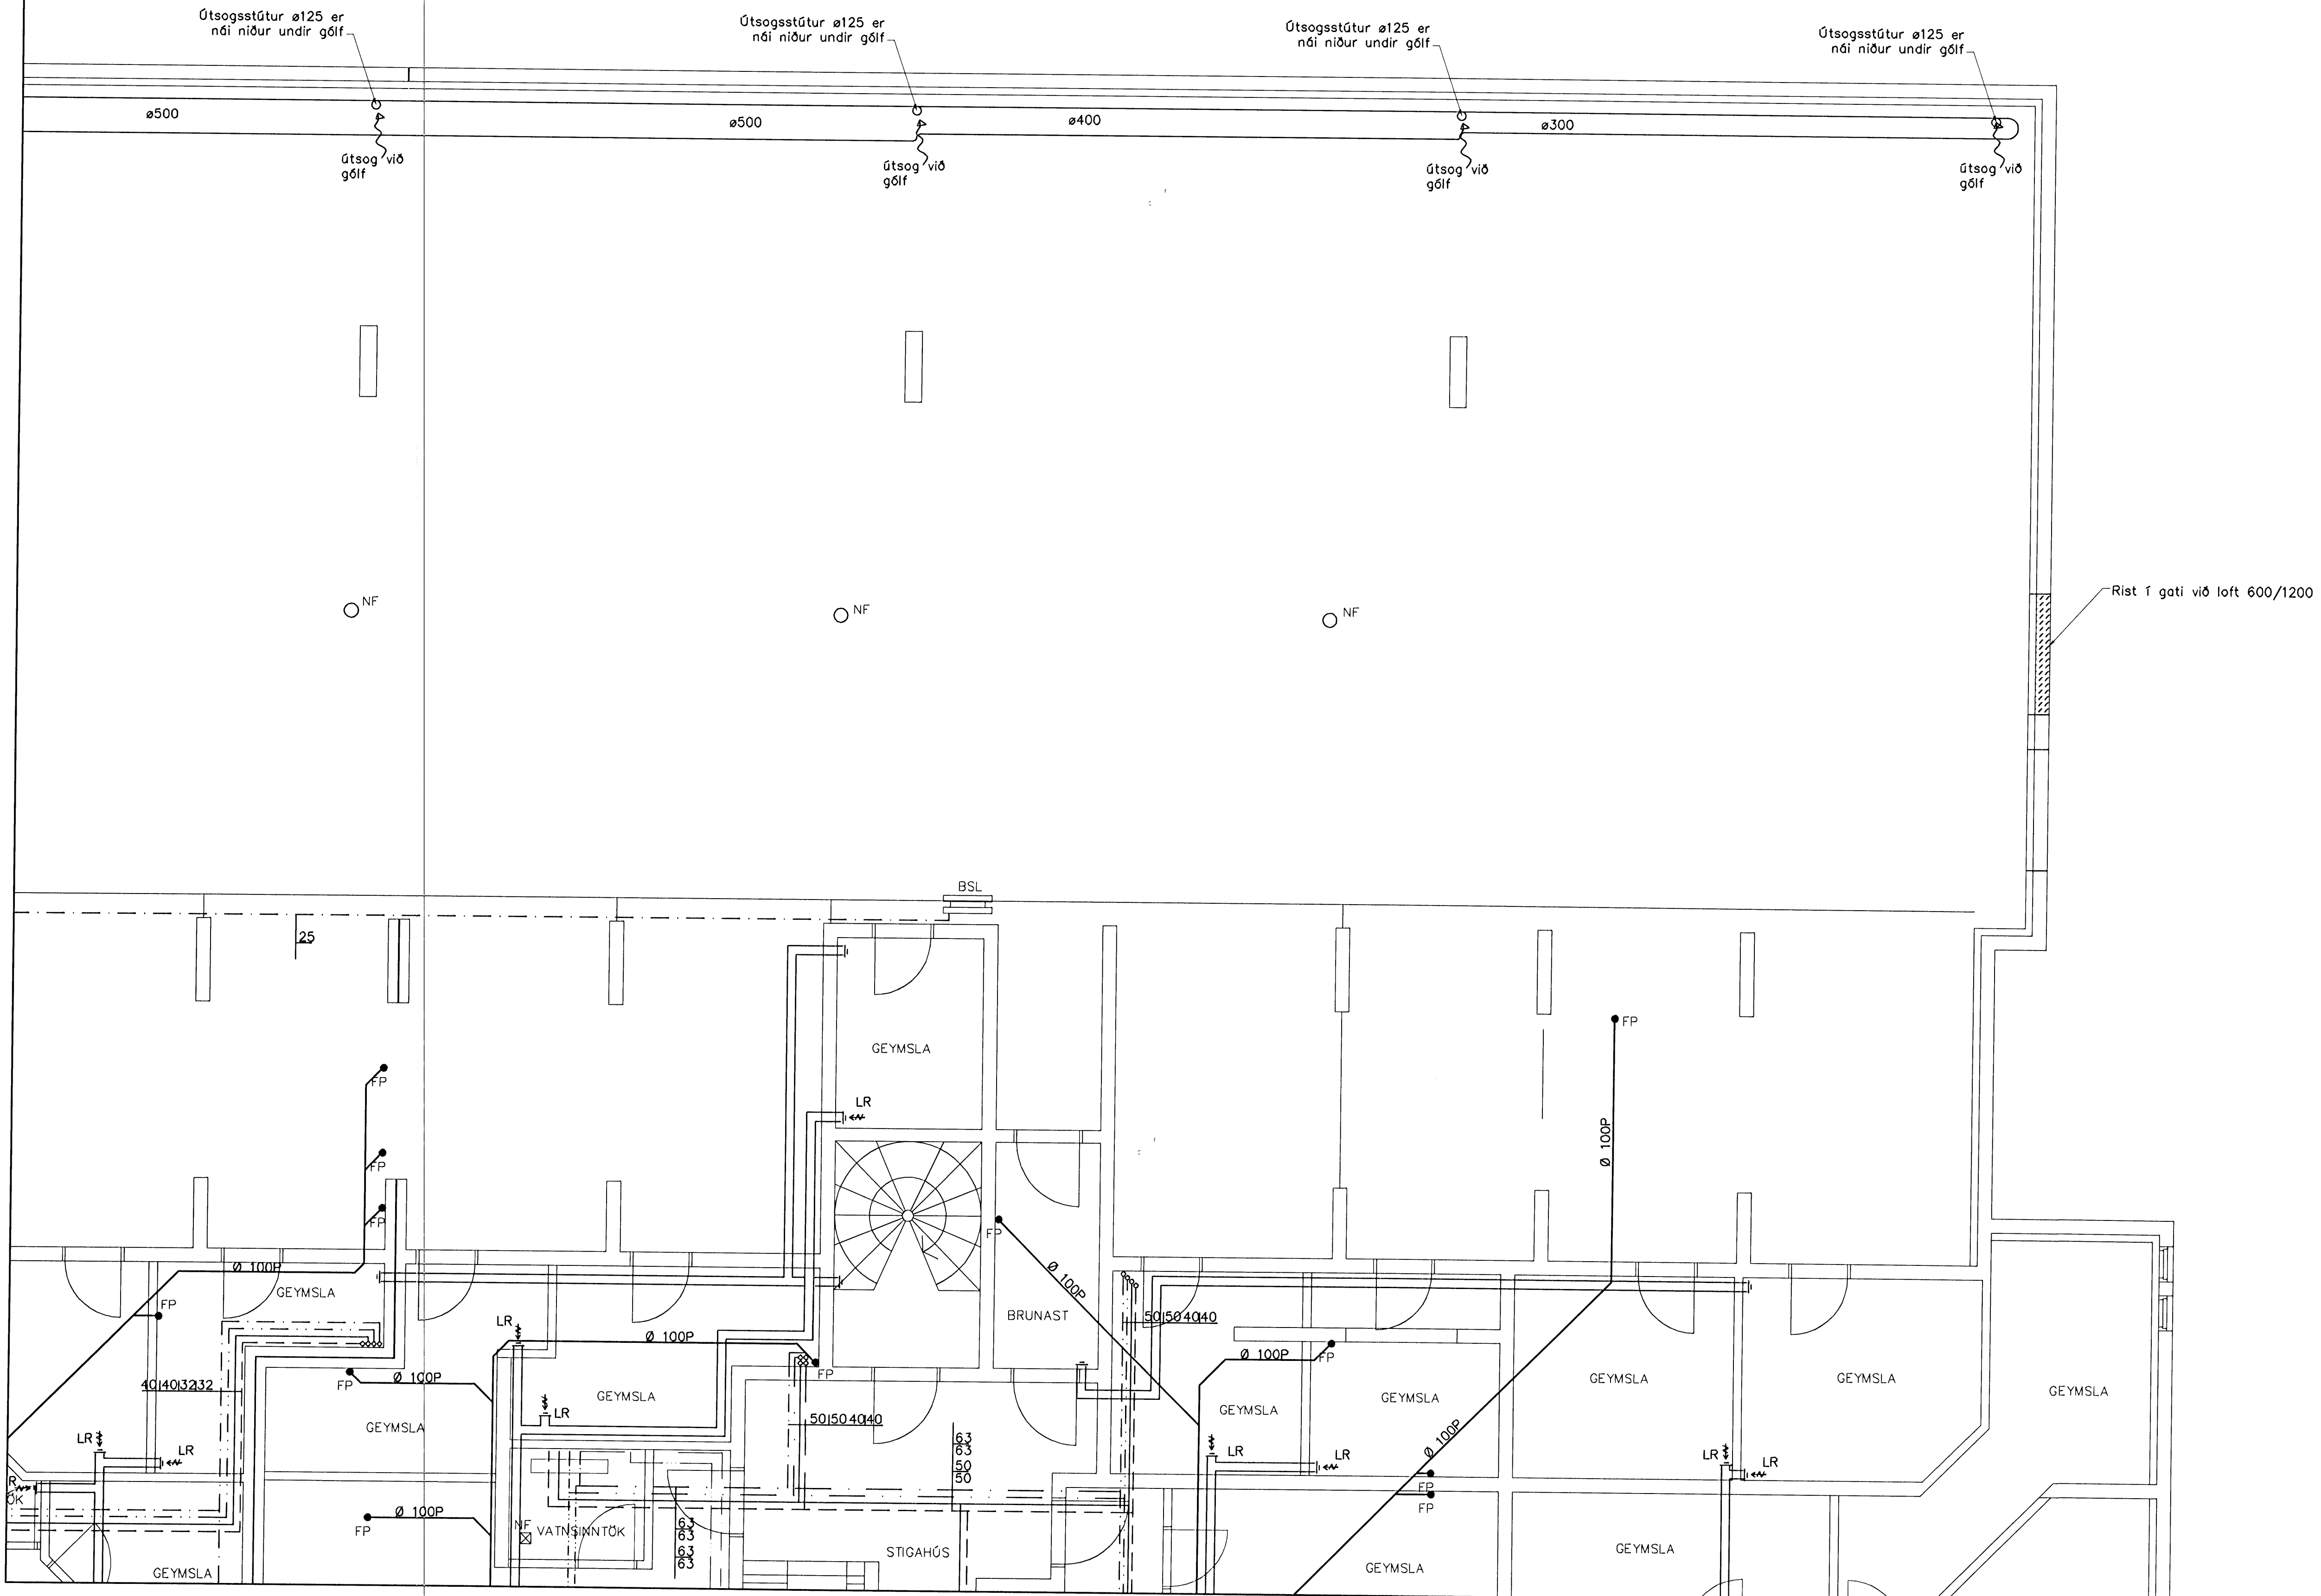

02	APRIL 09	ÞÉTT VIÐ BRUNASLÖNGUM	G.H.
01	JÚNÍ 08	ÞÉTT VIÐ LOFTRÆSTISTOKKUM	G.H.
		GEYMSLUKJALLARA	G.H.
Br.	Dags.	Eðli breytinga	Sign.

NORÐURBAKKI 5A-B-C  
 HAFNARFIRÐI

HITA VATNS FRÆRENNSLIS OG LOFT-  
 LAGNIR KJALLARA

MKV. 1:50 1:20  
 DAGS. MAÍ. 2007  
 VERK NR. 2608  
 TEIKN. NR. 2-08  
 HANNAÐ SIG. ÞORLEIFSS. KT. 241148-3009  
 TEIKNAD G.H.  
 YFIRFARIÐ

TÆKNIPJÓNUSTA SIGURÐAR ÞORLEIFSSONAR ehf  
 STRANDGÖTU 11 220 HAFNARFIRÐI  
 Sími 555-4255 FAX 565-2875  
 E-mail tsh@simet.is  
 kt: 440693-2539