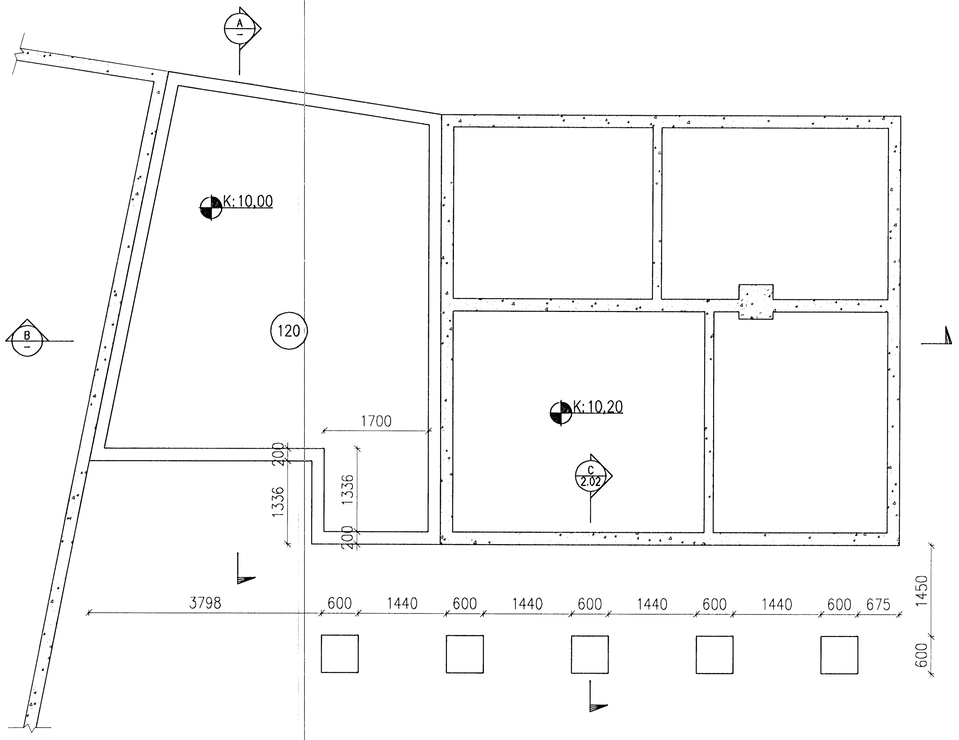

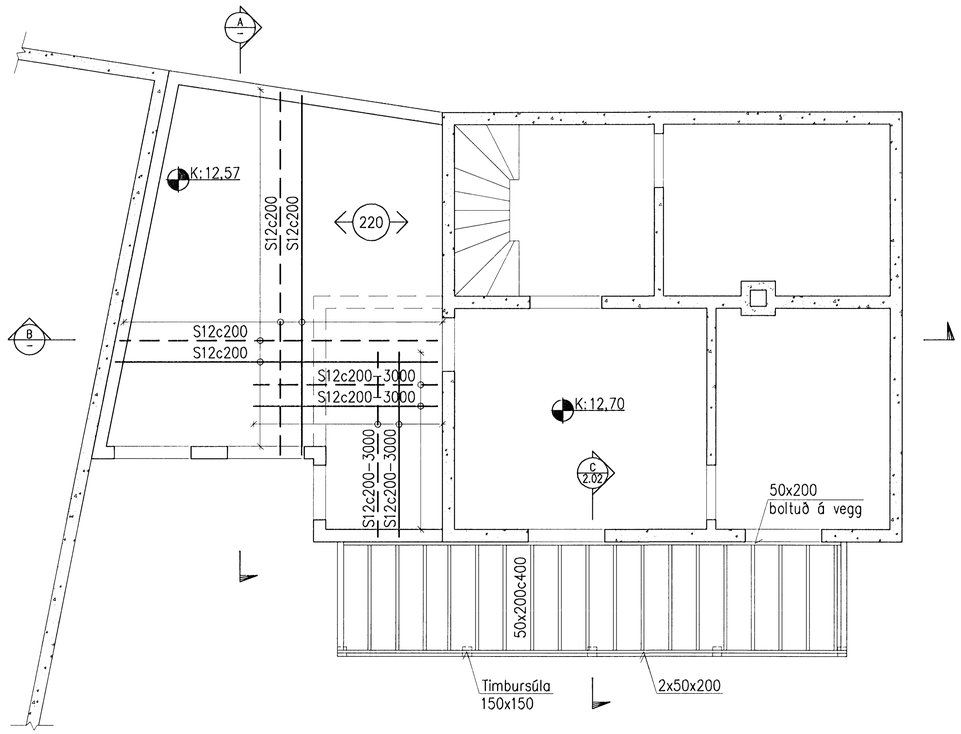

Samþykkt þann
05 MAY 2009
Byggingafulltrúinn í Hafnarfirði
F.h. Hrólfur S. Gunnlaugsson

Undirritun samræmingarhönnuðar:

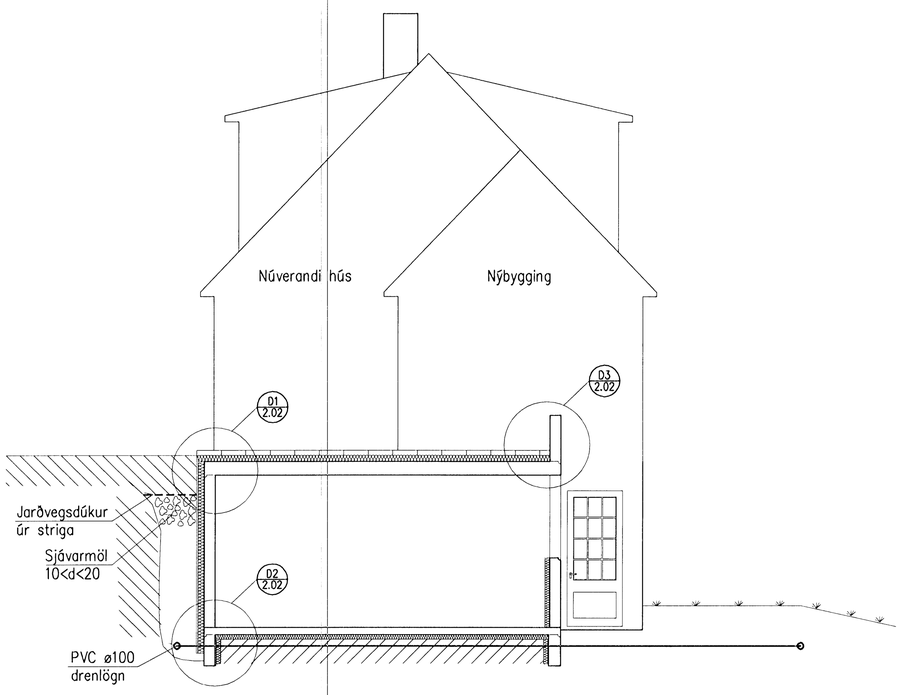

SNIÐ A–A,
Mkv. 1:50

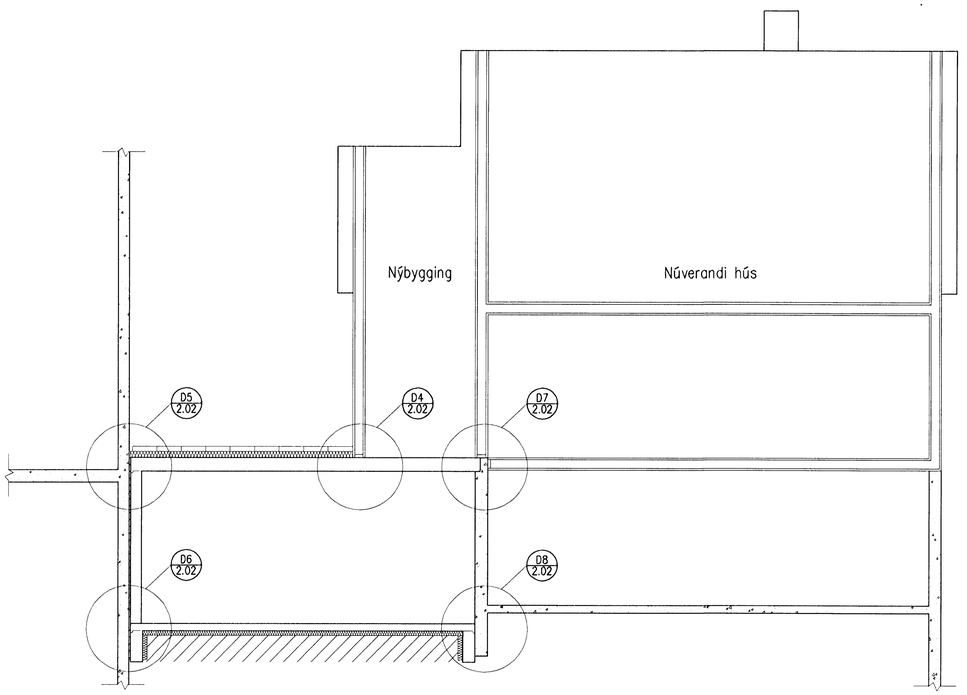

SNIÐ B–B,
Mkv. 1:50

1:50
1000 0 1000 2000 3000 4000 5000 mm

A	2009-02-27	VERKTEIKNING	ÓÁ	HS	KGS
Útg.	Dags.	Breyting	Ha.	Yf.	Sþ.

SELVOGSGATA 1, HAFNARF.

BURÐARVIRKI
GRUNNMYNDIR OG SNIÐ

VERKÍS
Ármúla 4
108 Reykjavík
Sími: 422 8000
Kt. 611276-0289
www.verkis.is

Hannað: ÓÁ	Teiknað: LDB	Yfirfarið:	Mkv.: 1:50
Samþykkt:		Kt.:	
F.h. VERKÍS Kristján G. Sveinsson			
Tölvuskrá: K:\2008.01\41\teikn\burð\201-2.dwg			Blaðstærð: A1
Dags: FEB. 2009	Nr.: 2008.0141	2.01	A

© ÖLL AFNOT OG AFRITUN TEIKNINGA, AÐ HLUTA EÐA Í HEILD, ER HÁÐ SKRIFLEGU LEYFI HÖFUNDA