



Samþykkt þann
 21 OCT 2009
 Byggingafulltrúinn í Hafnarfirði
 F.h. Hrólfur S. Gunnlaugsson

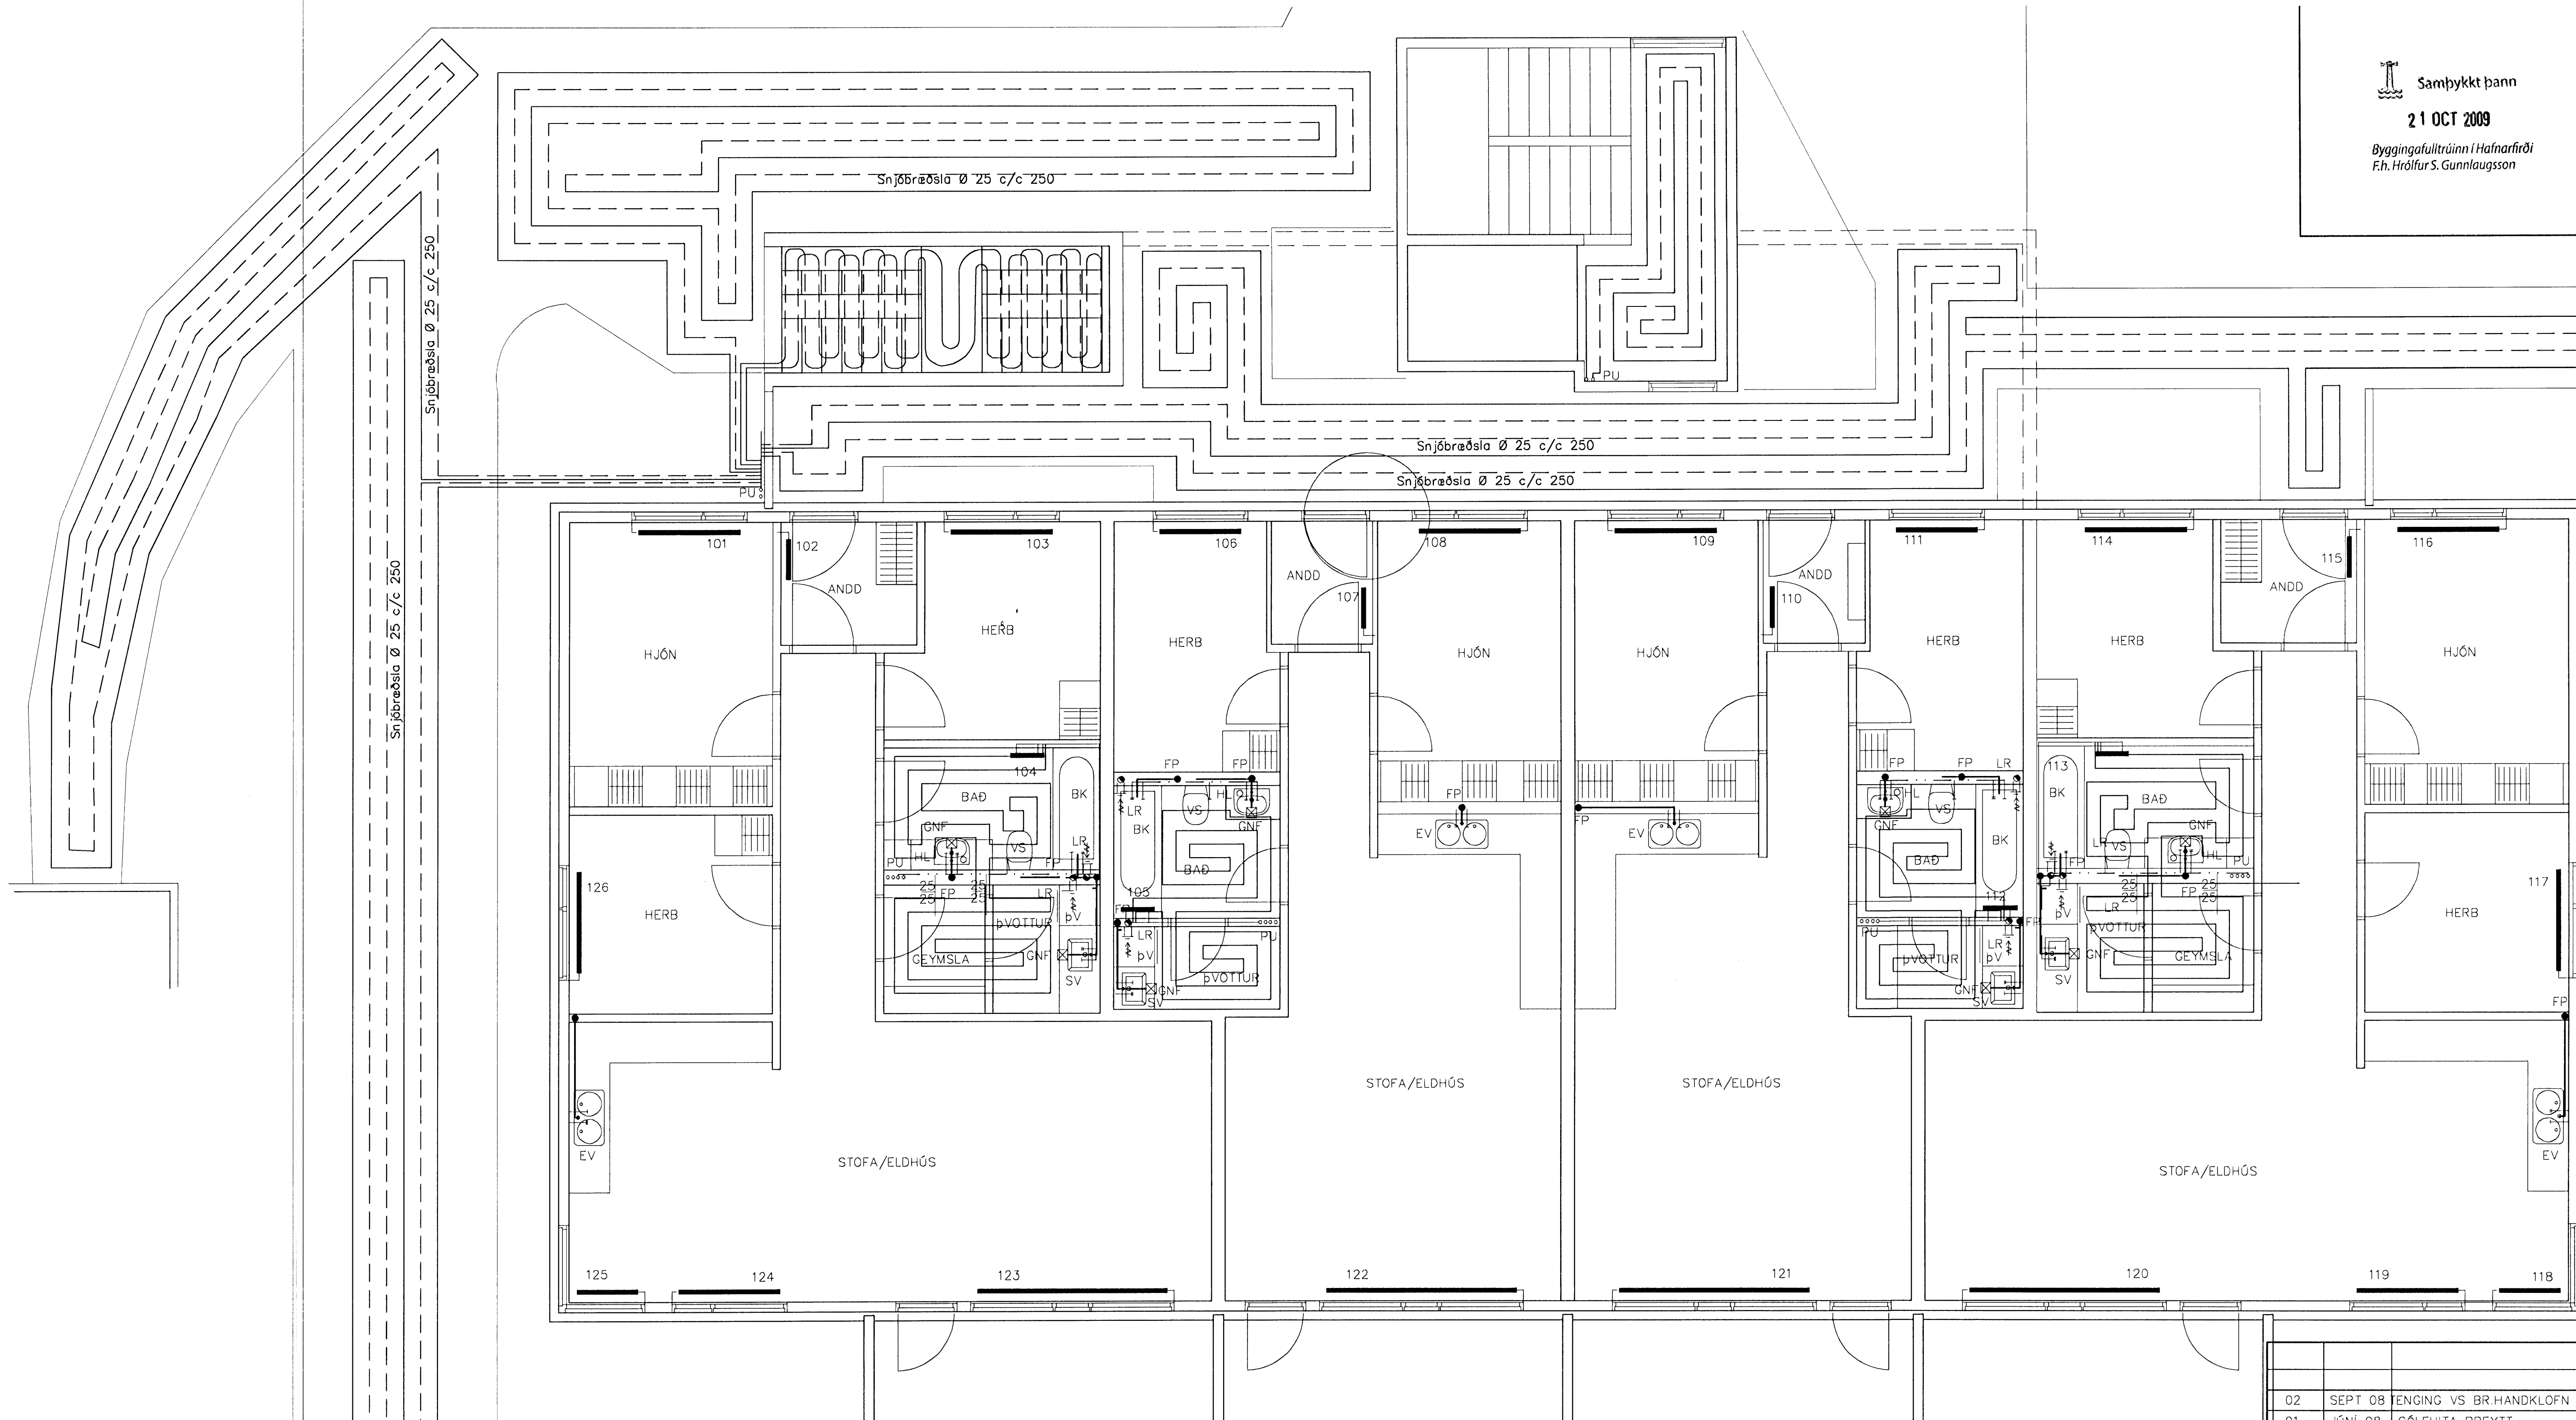

GRUNNMYND 1 HÆÐAR 1:50

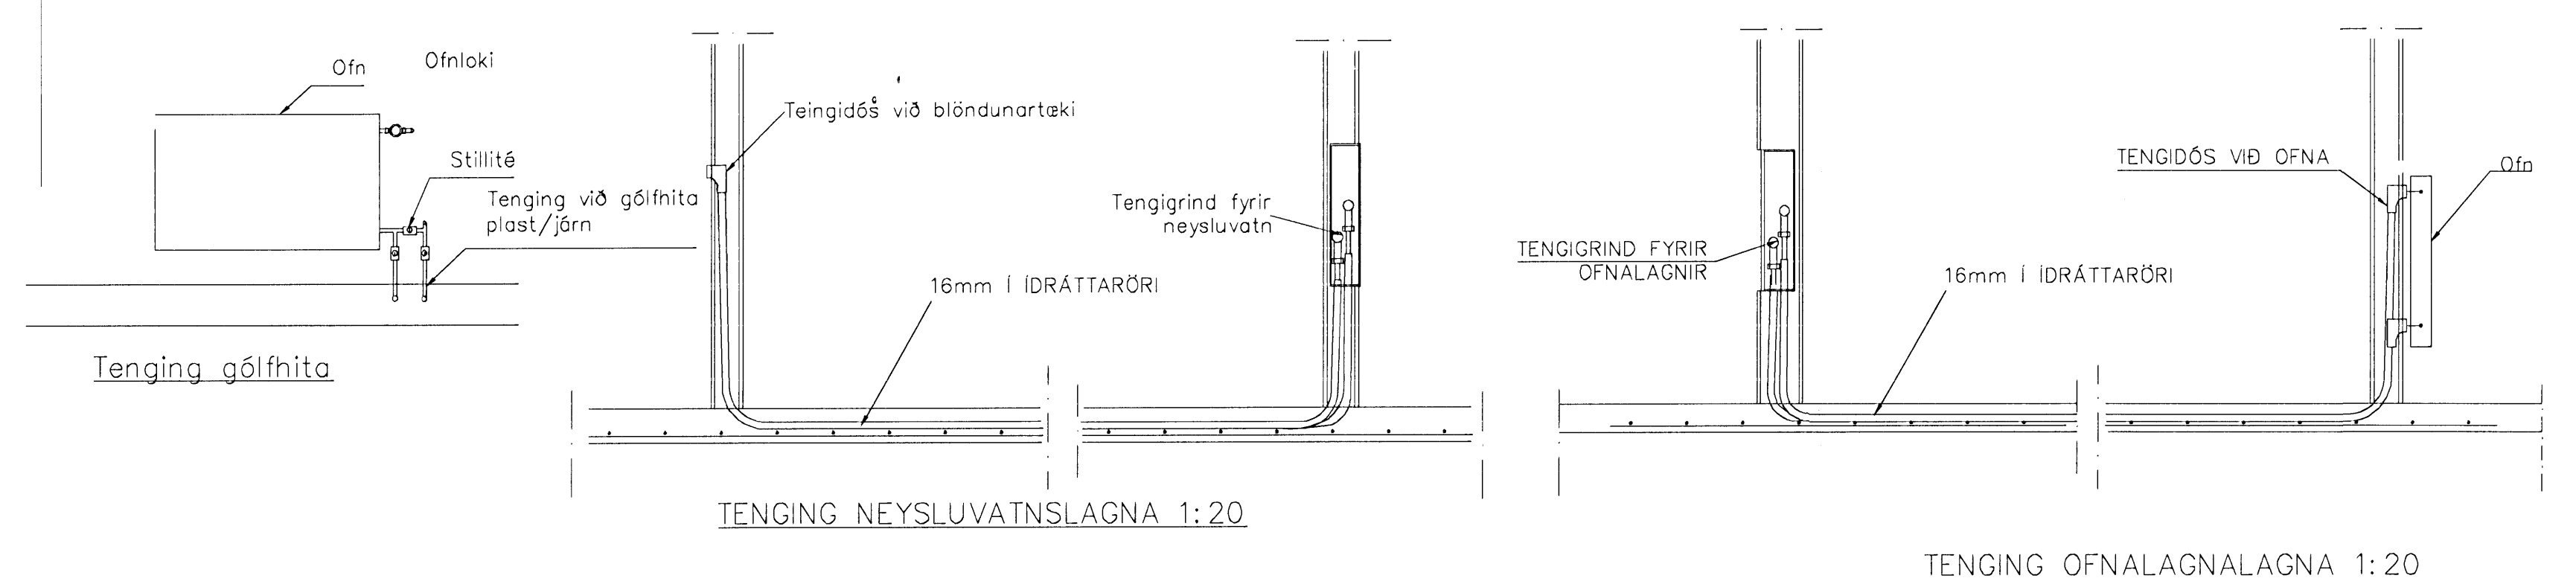

				G.H.
02	SEPT 08	TENING VS BR HANDKLOFN FÆRDUR		G.H.
01	JÚNÍ 08	GÓLFHITA BREYTT		G.H.
Br.	Dags.	Eðli breytinga		Sign.
ESKIVELLIR 19				
HAFNARFIRDI				
HITA-VATNS-FRÆNNIS OG LOFTRÆSTILAGNIR 1 HÆÐAR				
MKV. 1:50 1:20				
DAGS. NÓV. 2007				
VERK NR. 2723				
TEIKN. NR. 2-13A				
HANNAÐ SIG. ÞORLEIFSS. KT. 241148-3009				
TEIKNAD G.H.				
YFIRFARIÐ				
TÆKNIPJÓNUSTA SIGURDAR ÞORLEIFSSONAR ehf				
STRANDGÖTU 11 220 HAFNARFIRDI				
Sími 555-4255 FAX 555-2875				
E-mail tsth@smnet.is				
V. 444001.2630				

Handwritten signature