



ÚTGÁFUFRILL

NUMER	DAGS	SKYRINDAR	HANNAÐ
B1	22.04.2009	BYGGINGARTEIKNING	GI

AR. TUN. AÐA. HÖNNUÐAR:
Linnfrí Ádalsteinnsson KT 250144-39357


GÓLFHITI				
HNODRAVELLIR 42, 1. OG 2.HÆÐ				
SLAUFNA NR.	AFL W.	HERBERGI	LENGD m.	MILLIBIL c/c mm.
201	637	ANDDYRI	49	150
202	1001	ELDHÚS	77	150
203	1079	ELDHÚS	83	150
204	858	STOFA	66	150
205	1274	STOFA	98	150
206	1170	STOFA	90	150
207	1183	BORÐSTOFA	91	150
208	1287	BORÐSTOFA	99	150
209	1040	HERBERGI	80	150
210	1079	HJÓNAHERBERGI	83	150
211	923	FATA- OG BADHERBERGI	71	150
212	832	BADHERBERGI	64	150
213	1079	HERBERGI	83	150
214	481	ÞVOTTAHÚS	37	150
215	312	HÖL	24	150
216	260	BADHERBERGI	20	150
217	858	GEYMSLA	66	150
218	897	BÍLSKÚR	69	150
219	819	BÍLSKÚR	63	150
301	975	HERBERGI	75	150
Samt.	18044		1388	

OFNASKRÁ							
HNODRAVELLIR 1.HÆÐ							
HITASTIG VATNS: 80 °C - 40 °C Δt=40°C							
OFN NR.	AFL W.	HERBERGI	HÆÐ m.	LENGD m.	OFNLOKAR	STILLI-TALA	Kv m ² /h
201	480	BADHERBERGI	1172	600			
202	480	BADHERBERGI	1172	600			
Samt.	960						

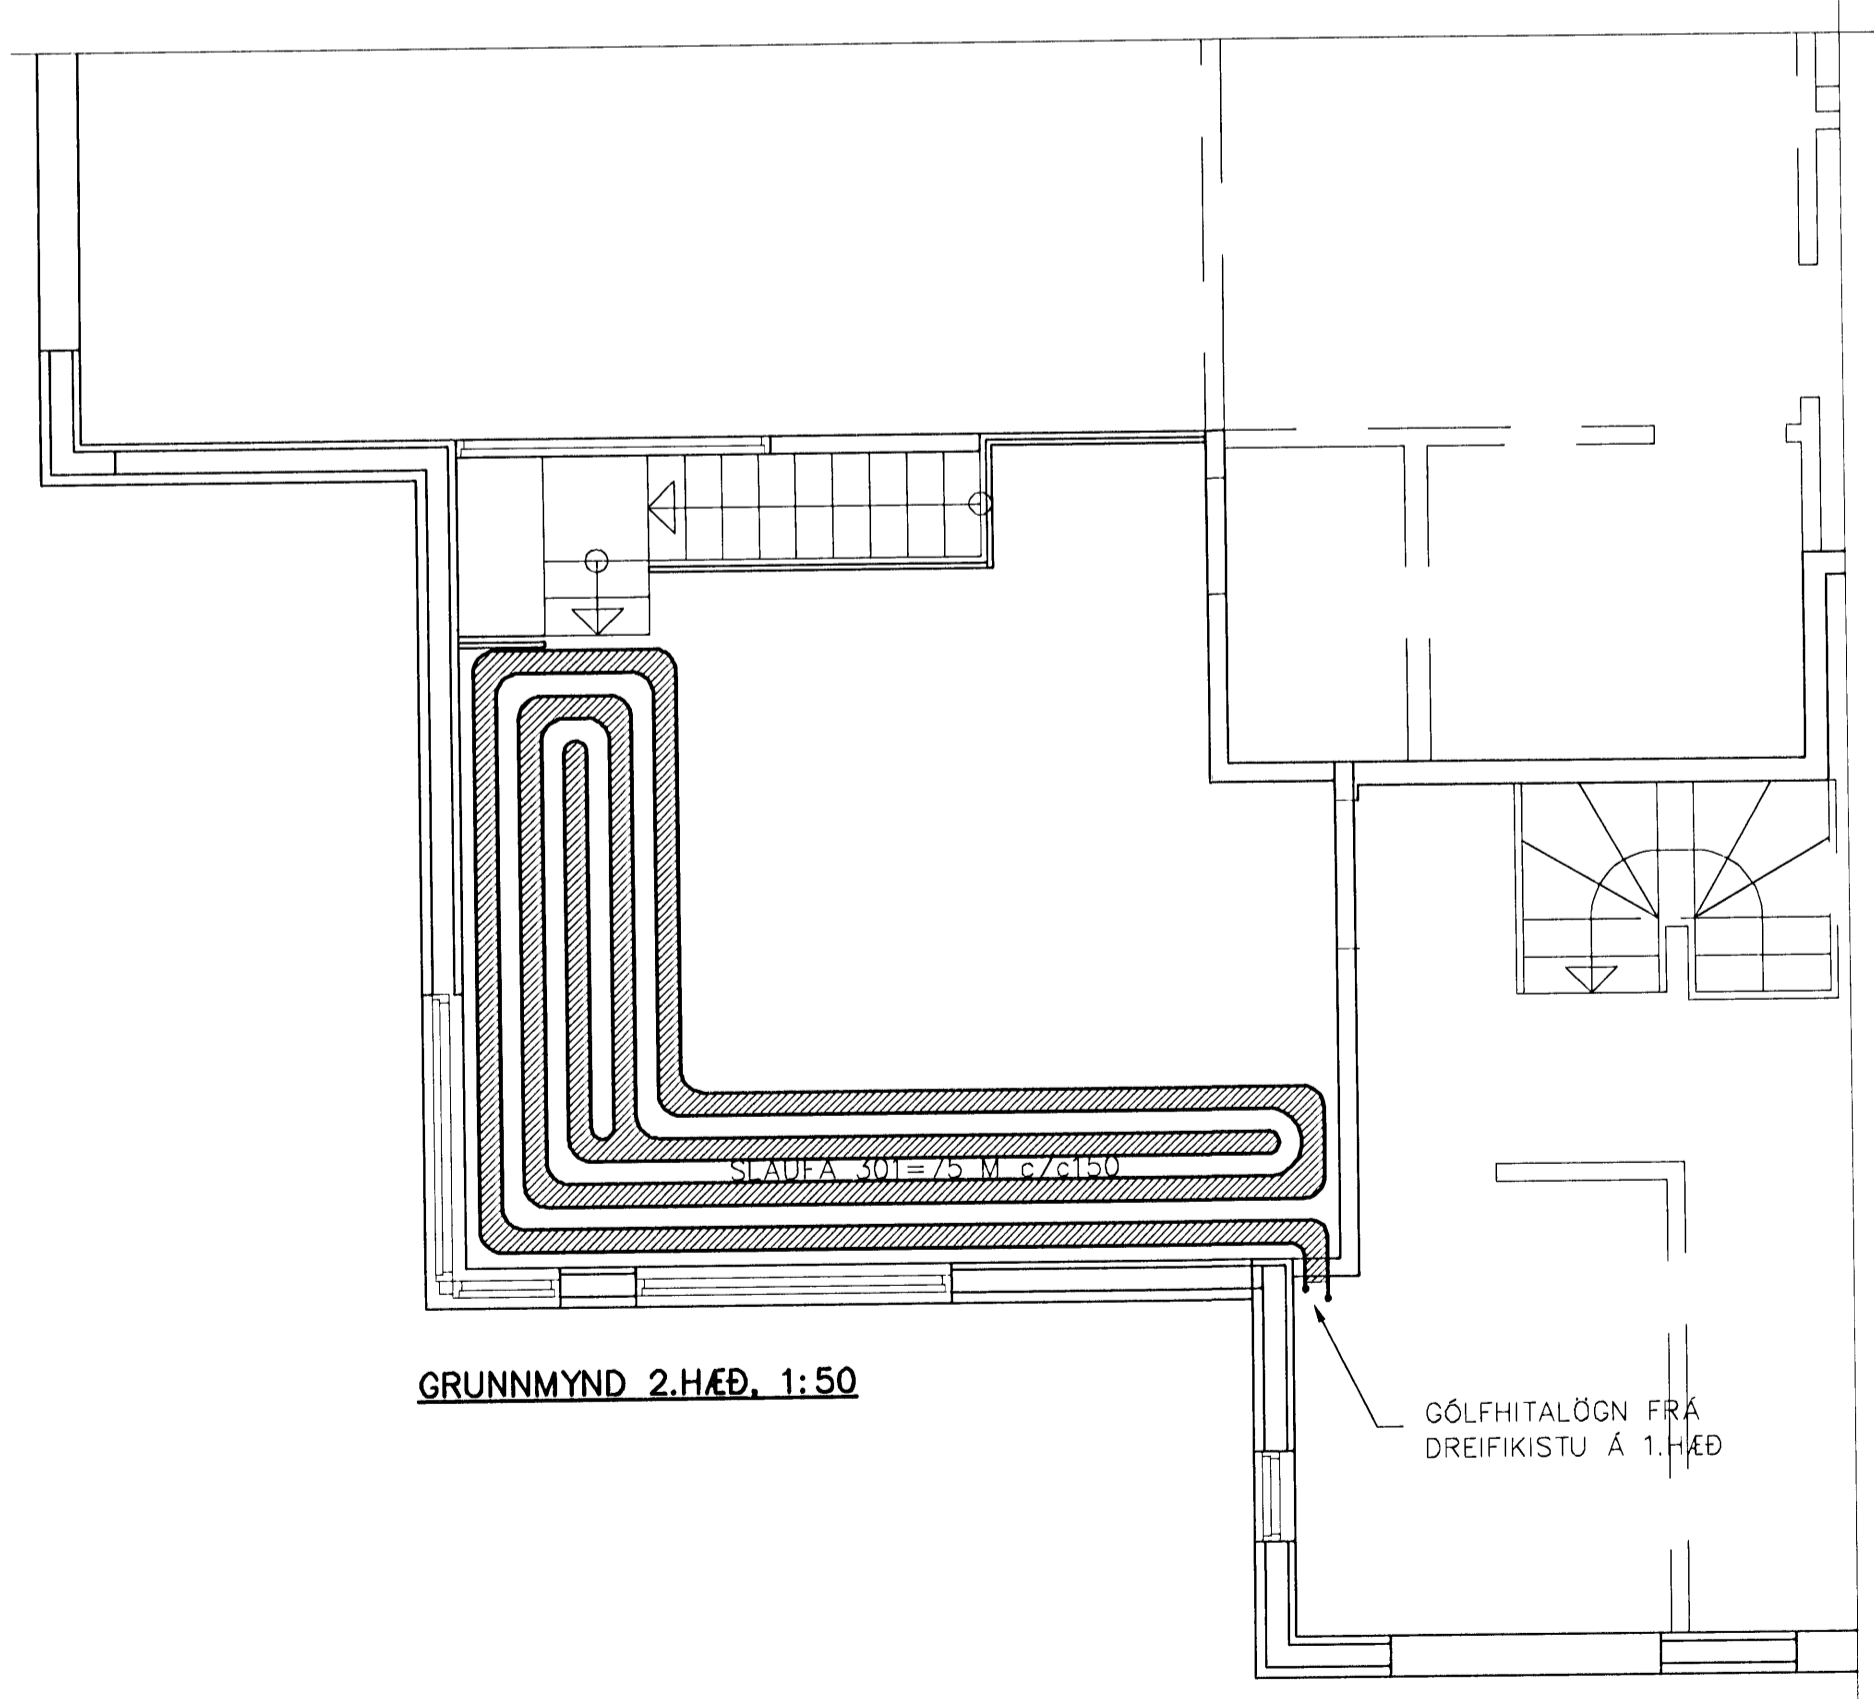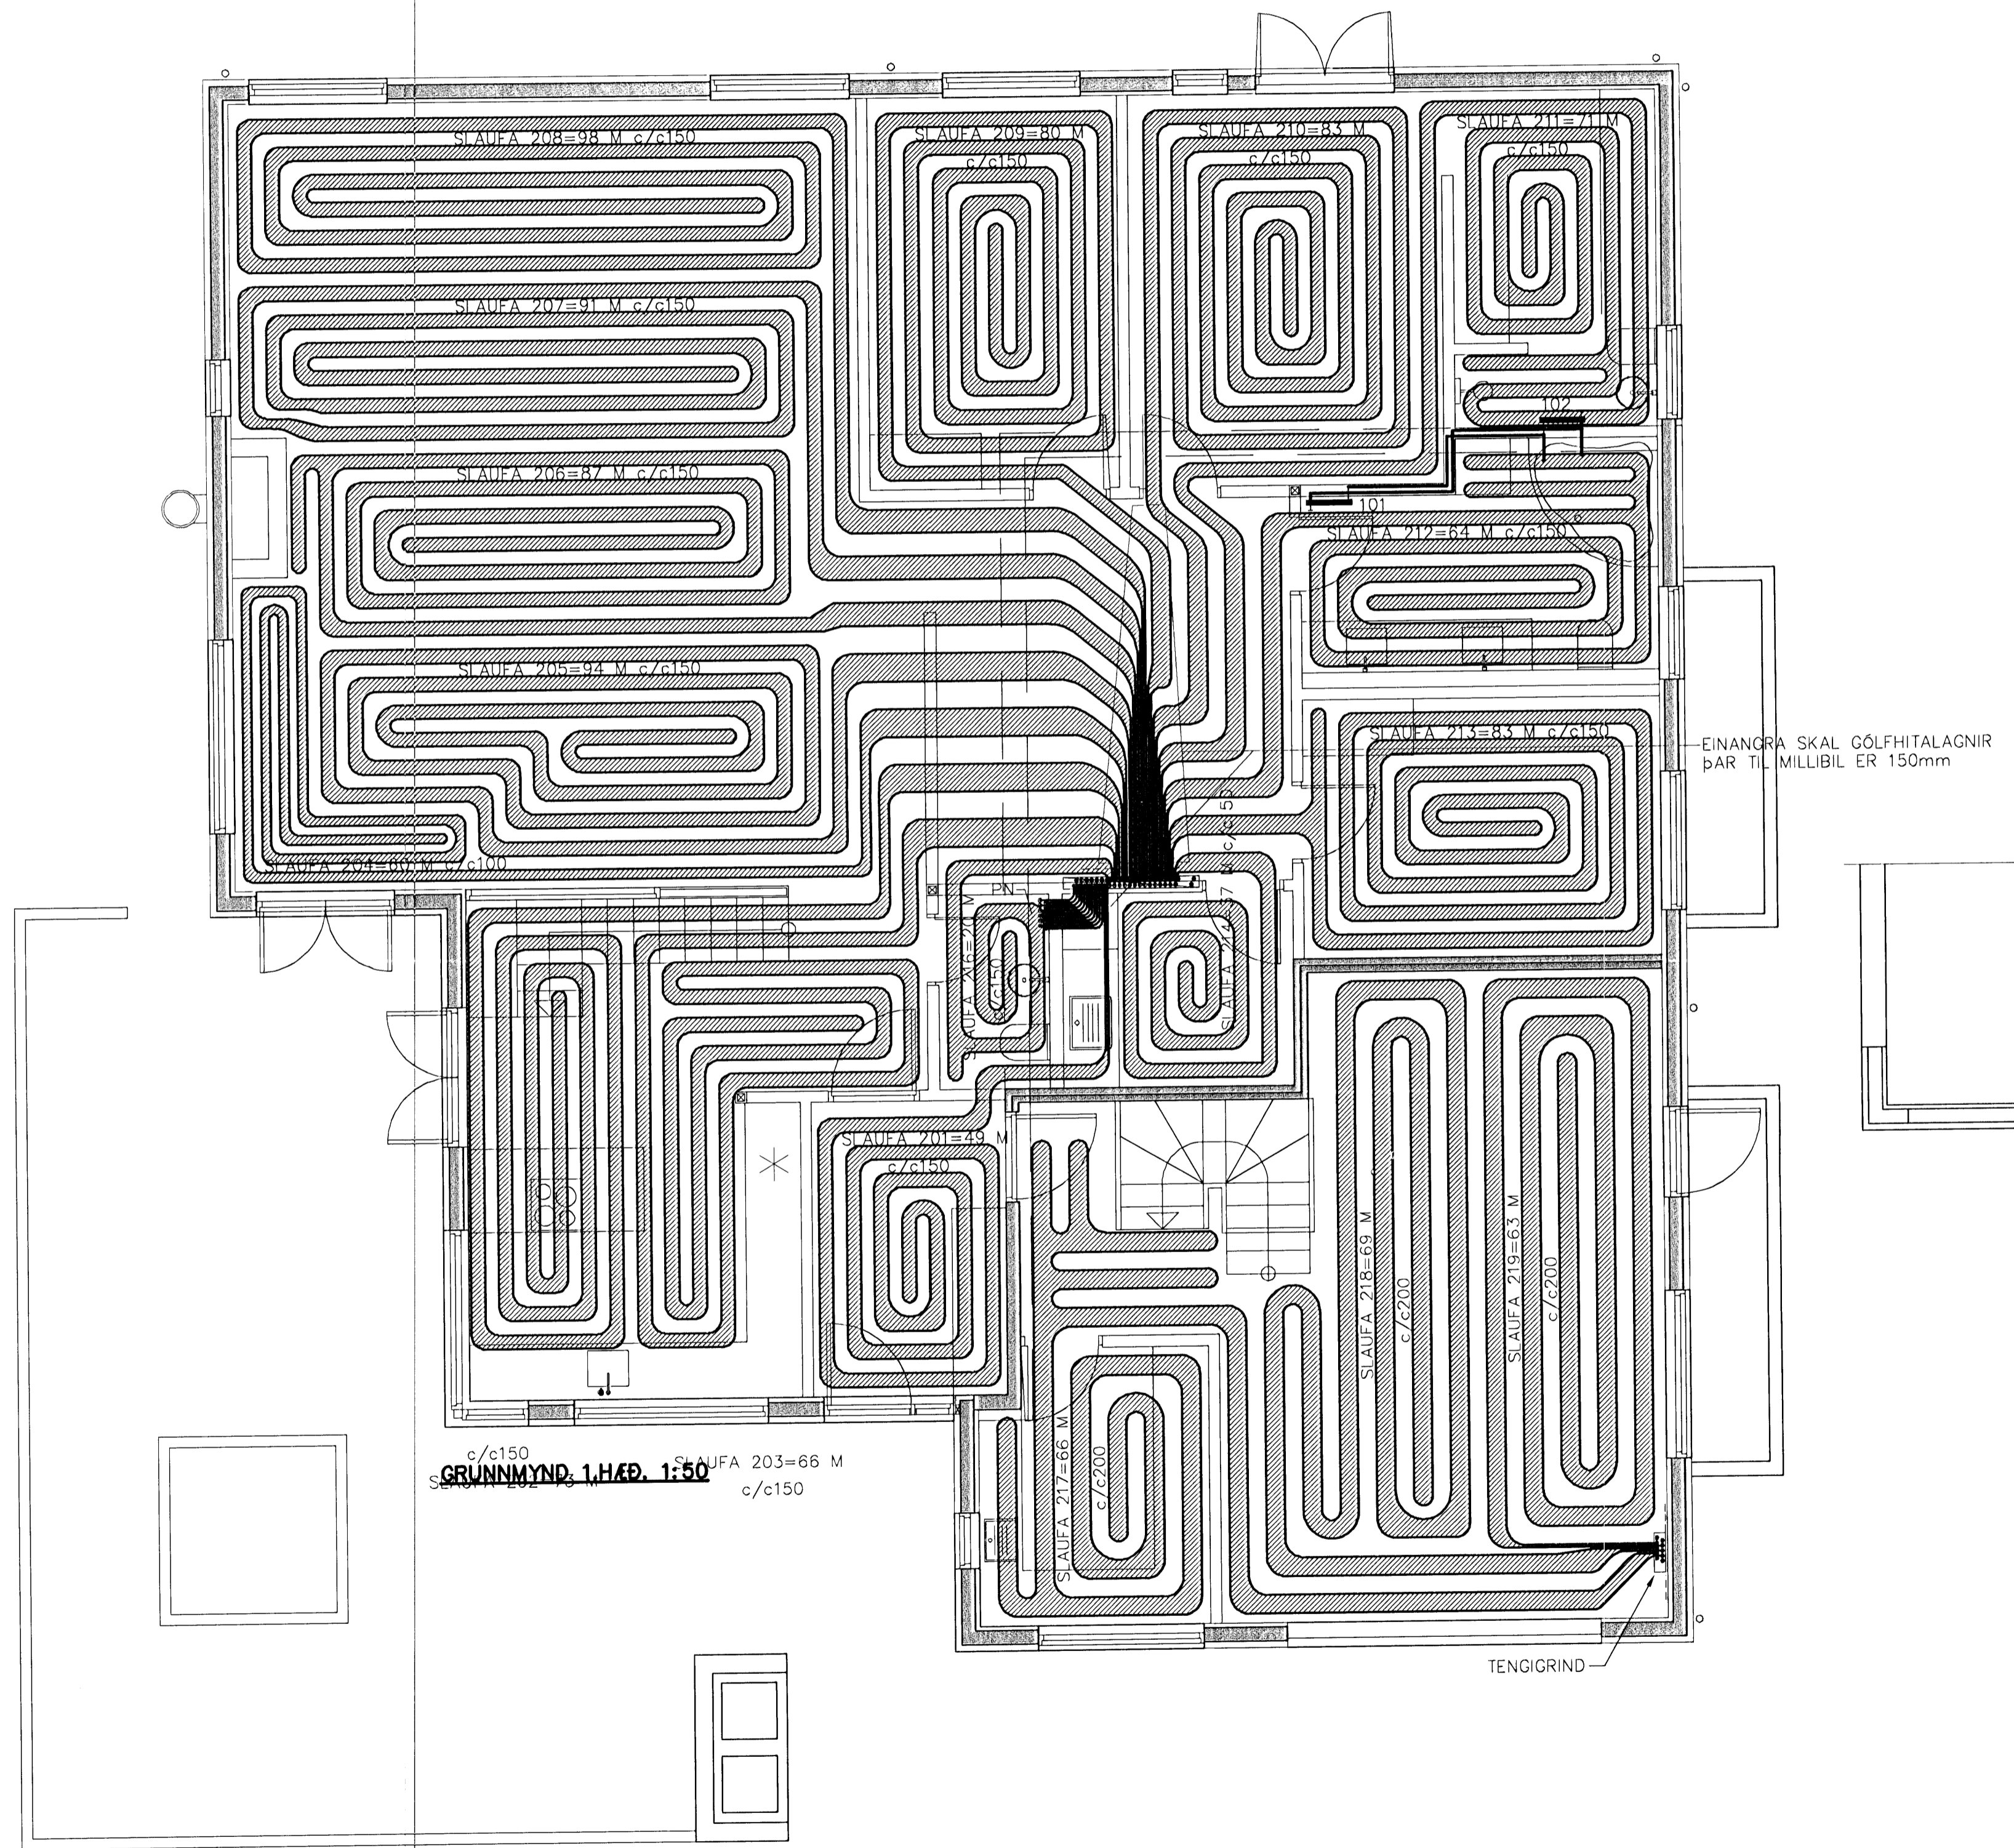

GRUNNMYND 1.HÆÐ, 1:50

GRUNNMYND 2.HÆÐ, 1:50

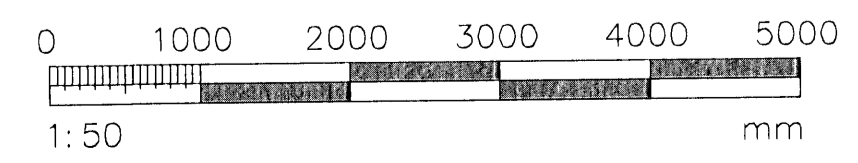

SÝRAGAR SJÁ TEIKNINGU P104

Lagnavit hf.
 Suðursalir 4, 201 Kópavogur
 Sími: 897-4543
 netfang: lagnavit@heima.is

HNODRAVELLIR 42
HAFNARFIRÐI

HEITI:	HITAKERFFI:	NR. TEIKNINGAR:
GRUNNMYND 1.- OG 2.HÆÐ	GÓLFHITA- OG OFNASKRÁ	P106
HANNAÐ:	TEIKNAD:	SAMÞYKKT:
GI	GI	1:50
DAGS. ÁRTUNAR:	NAFN OG KT. HÖNNUÐAR:	
22.04.2009	Garðar Ingólfsson 160259-3619	
ÁRTUN HÖNNUÐAR:		ÚTGAFA:
Garðar Ingólfsson		B1