


**FRÆRENNSLISLAGNIR  
SKÝRINGAR**

Samþykkt þann  
**20 OCT 2009**  
Byggingatulltrunn í hainarróð  
F.h. Hrólfur S. Gunnlaússon

Frærennslislagdir afan botnplötu skulu vera úr RAU-P.P (polypropylen). hljóðeinangrandi lagdir Skeiting lagna skal vera á múffum með þéttihringjum.  
Við skeytingu lagna skal þess gætt að þensla í lögnum verði í múffustykkjum.  
Fjarlægð milli festinga skal ekki vera meiri en Lóðrettar lagdir 10\*D  
Lóðrettar lagdir 20\*D  
D=Þvermál lagna  
Einangra skal fallpípur með 30 mm steinull og vefja með plastfötu

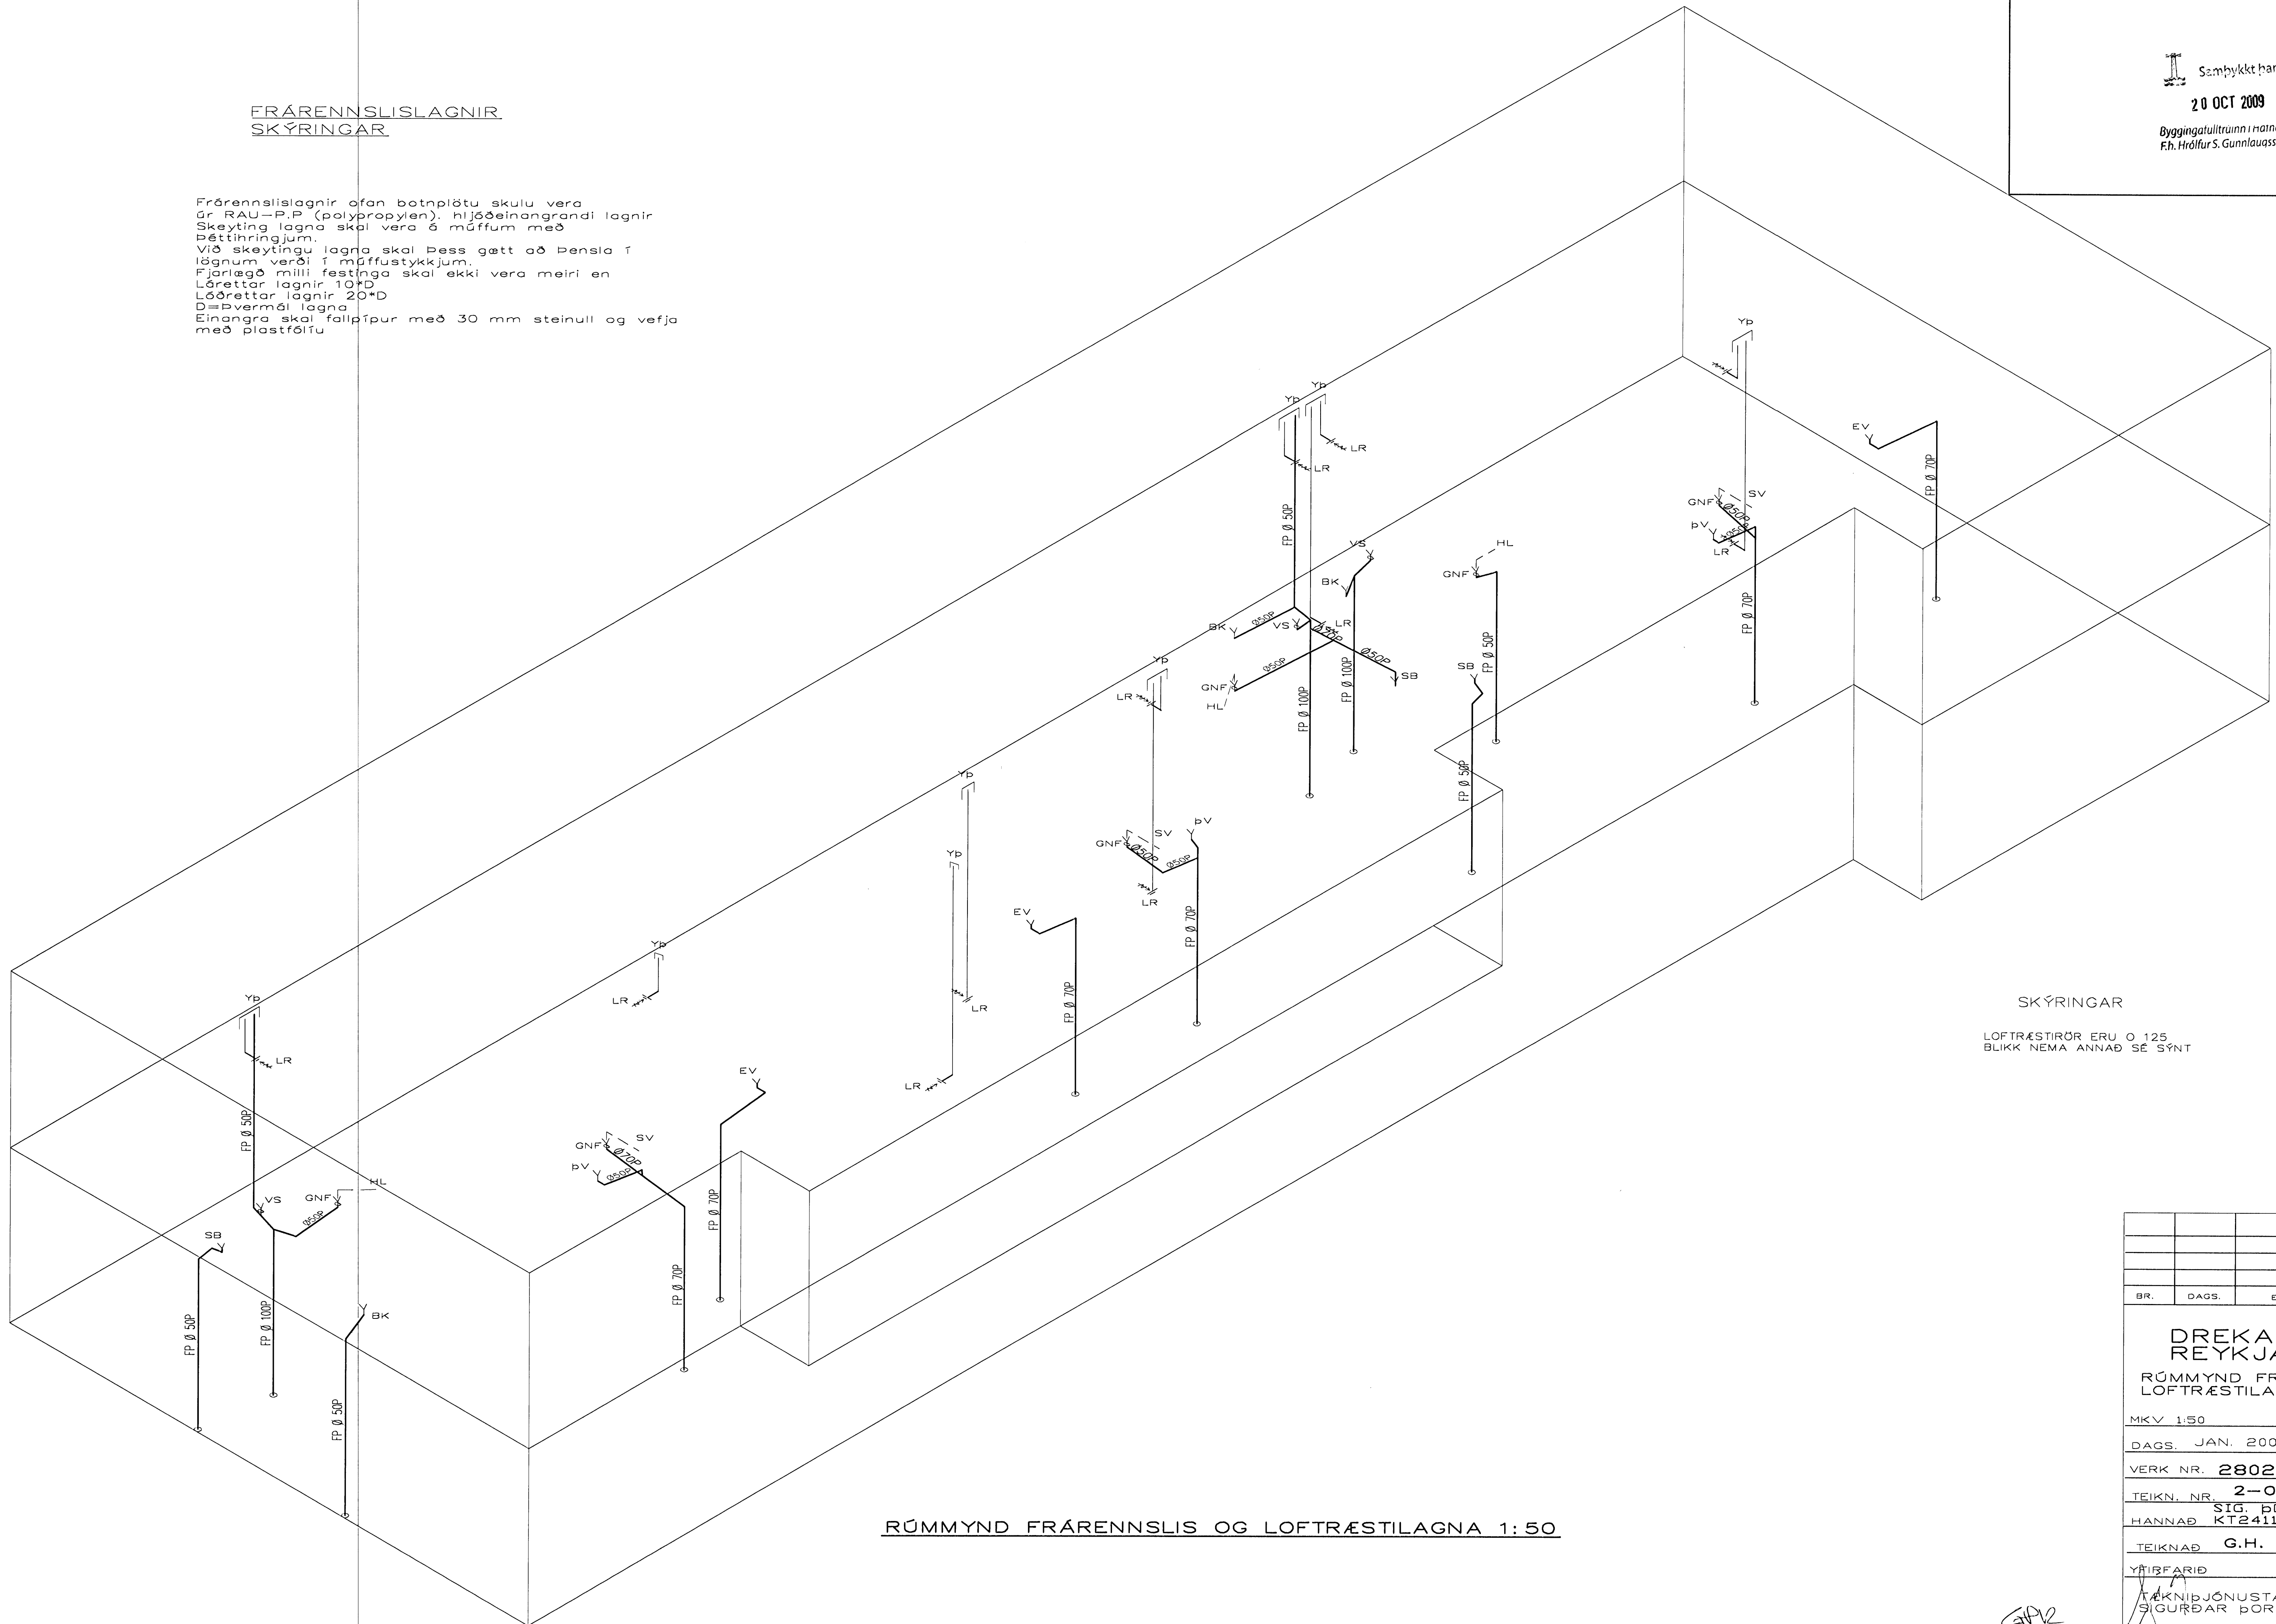

**SKÝRINGAR**

LOFTRÆSTIRÖR ERU 0 125  
BLIKK NEMA ANNAD SÉ SÝNT

RÚMMYND FRÆRENNSLIS OG LOFTRÆSTILAGNA 1:50

BR.	DAGS.	EDLI BREITINGA	SIGN.
<b>DREKAVELLIR 40</b> <b>REYKJAVÍK</b> RÚMMYND FRÆRENNSLIS OG LOFTRÆSTILAGNA MKV 1:50 DAGS. JAN. 2009 VERK NR. 2802 TEIKN. NR. 2-06 HANNAÐ SIG. ÞORLEIFSS HANNAD KT241148-3009 TEIKNAD G.H. YÁRFARID TEIKNIÞJÓNUSTA SIGURÐAR ÞORLEIFSSONAR ehf STRANDGÖTU 11-220 HAFNARFIRÐI-SÍMI 555-4255			

GPR