


Samþykkt hefur  
 21 OCT 2009  
 Byggingafulltrúinn í eiginmáli  
 Fh. Hrólfur S. Gunnlaugsson

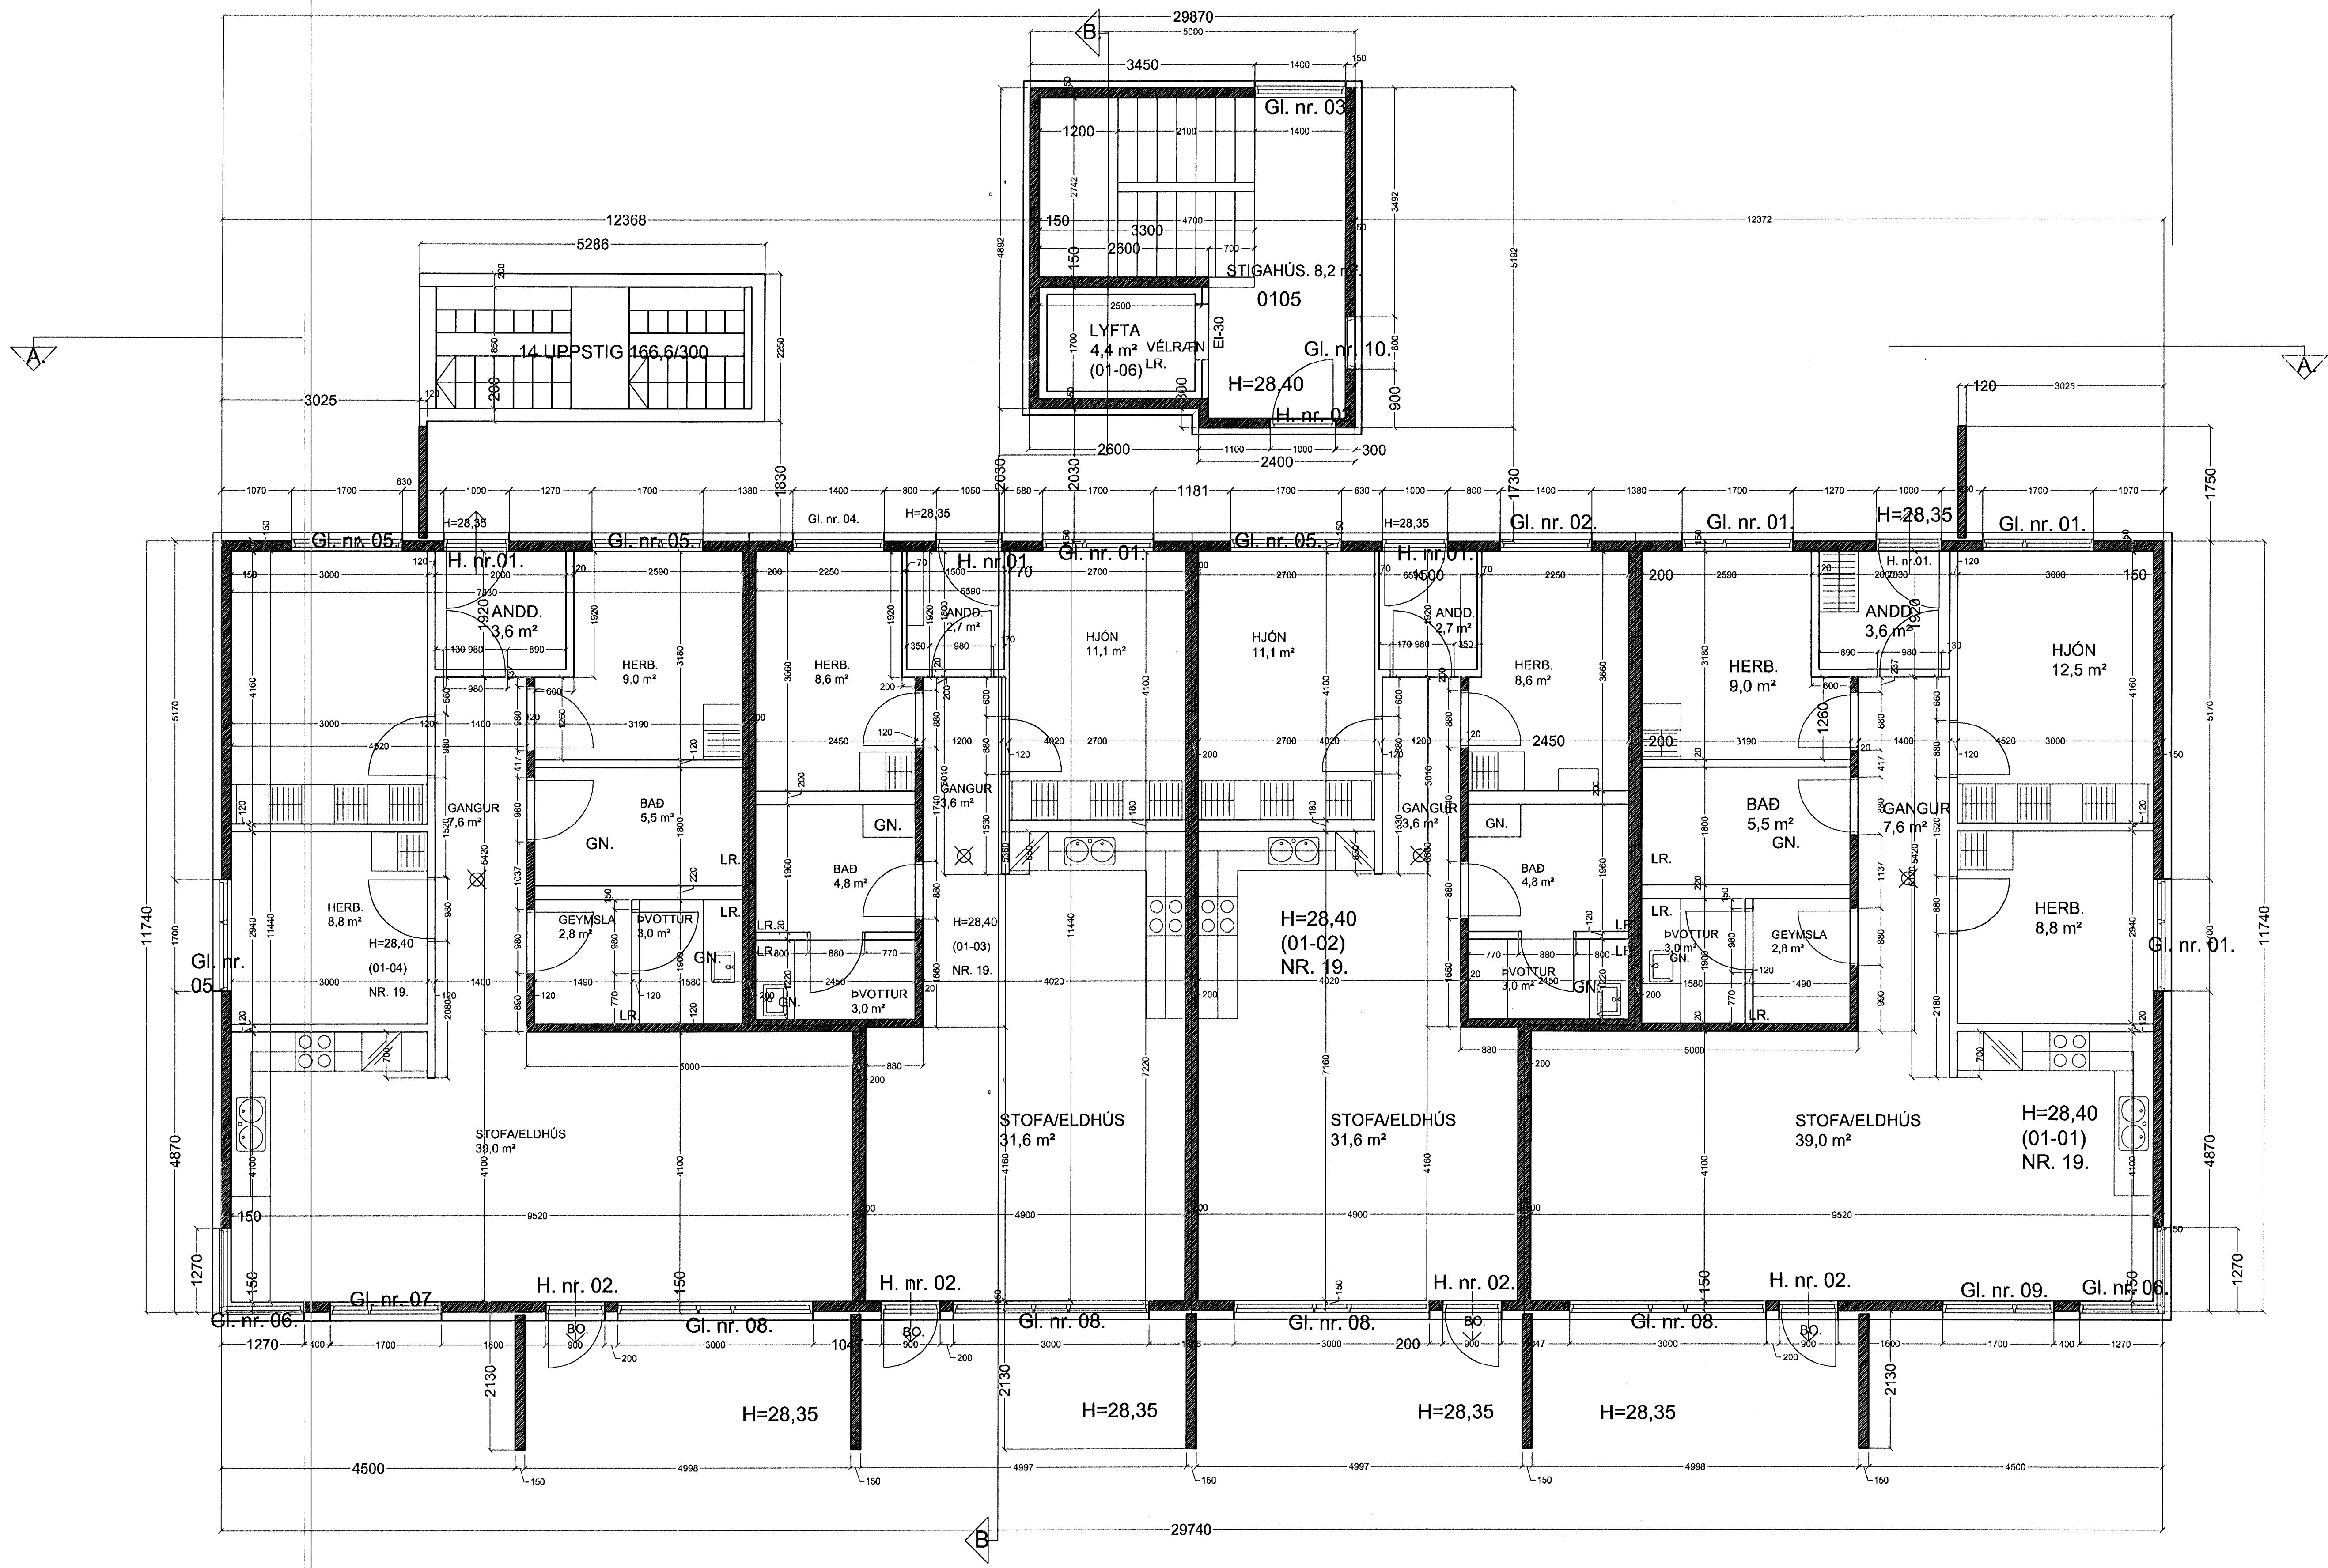

GRUNNMYND 1 HÆÐ. MKV. 1:50.

**ESKIVELLIR 19 HAFNARFIRÐI.**

Sigurður Þorvarðarson byggingafræðingur bfl.  
 Teiknistofan Strandgötu 11 220 Hafnarfirði.  
 Sími: 5651510. Netfang: teiknistofan@sinnet.is  
 STH: teiknistofan ehf. kt. 510298-2769. Kt. aðalhönnuðar: 141250-4189.

Skýringar:	Séruppdráttur.
Teikning:	Grunnmynd 1. hæð.
Mælikvarði:	1:50.
Undirskrift:	<i>[Handwritten Signature]</i>
Blað nr:	2 af 12. Dágsetning: 20 október 2008.
Breytt:	