


Snið í Kjallaratröppur Mkv. 1:20.

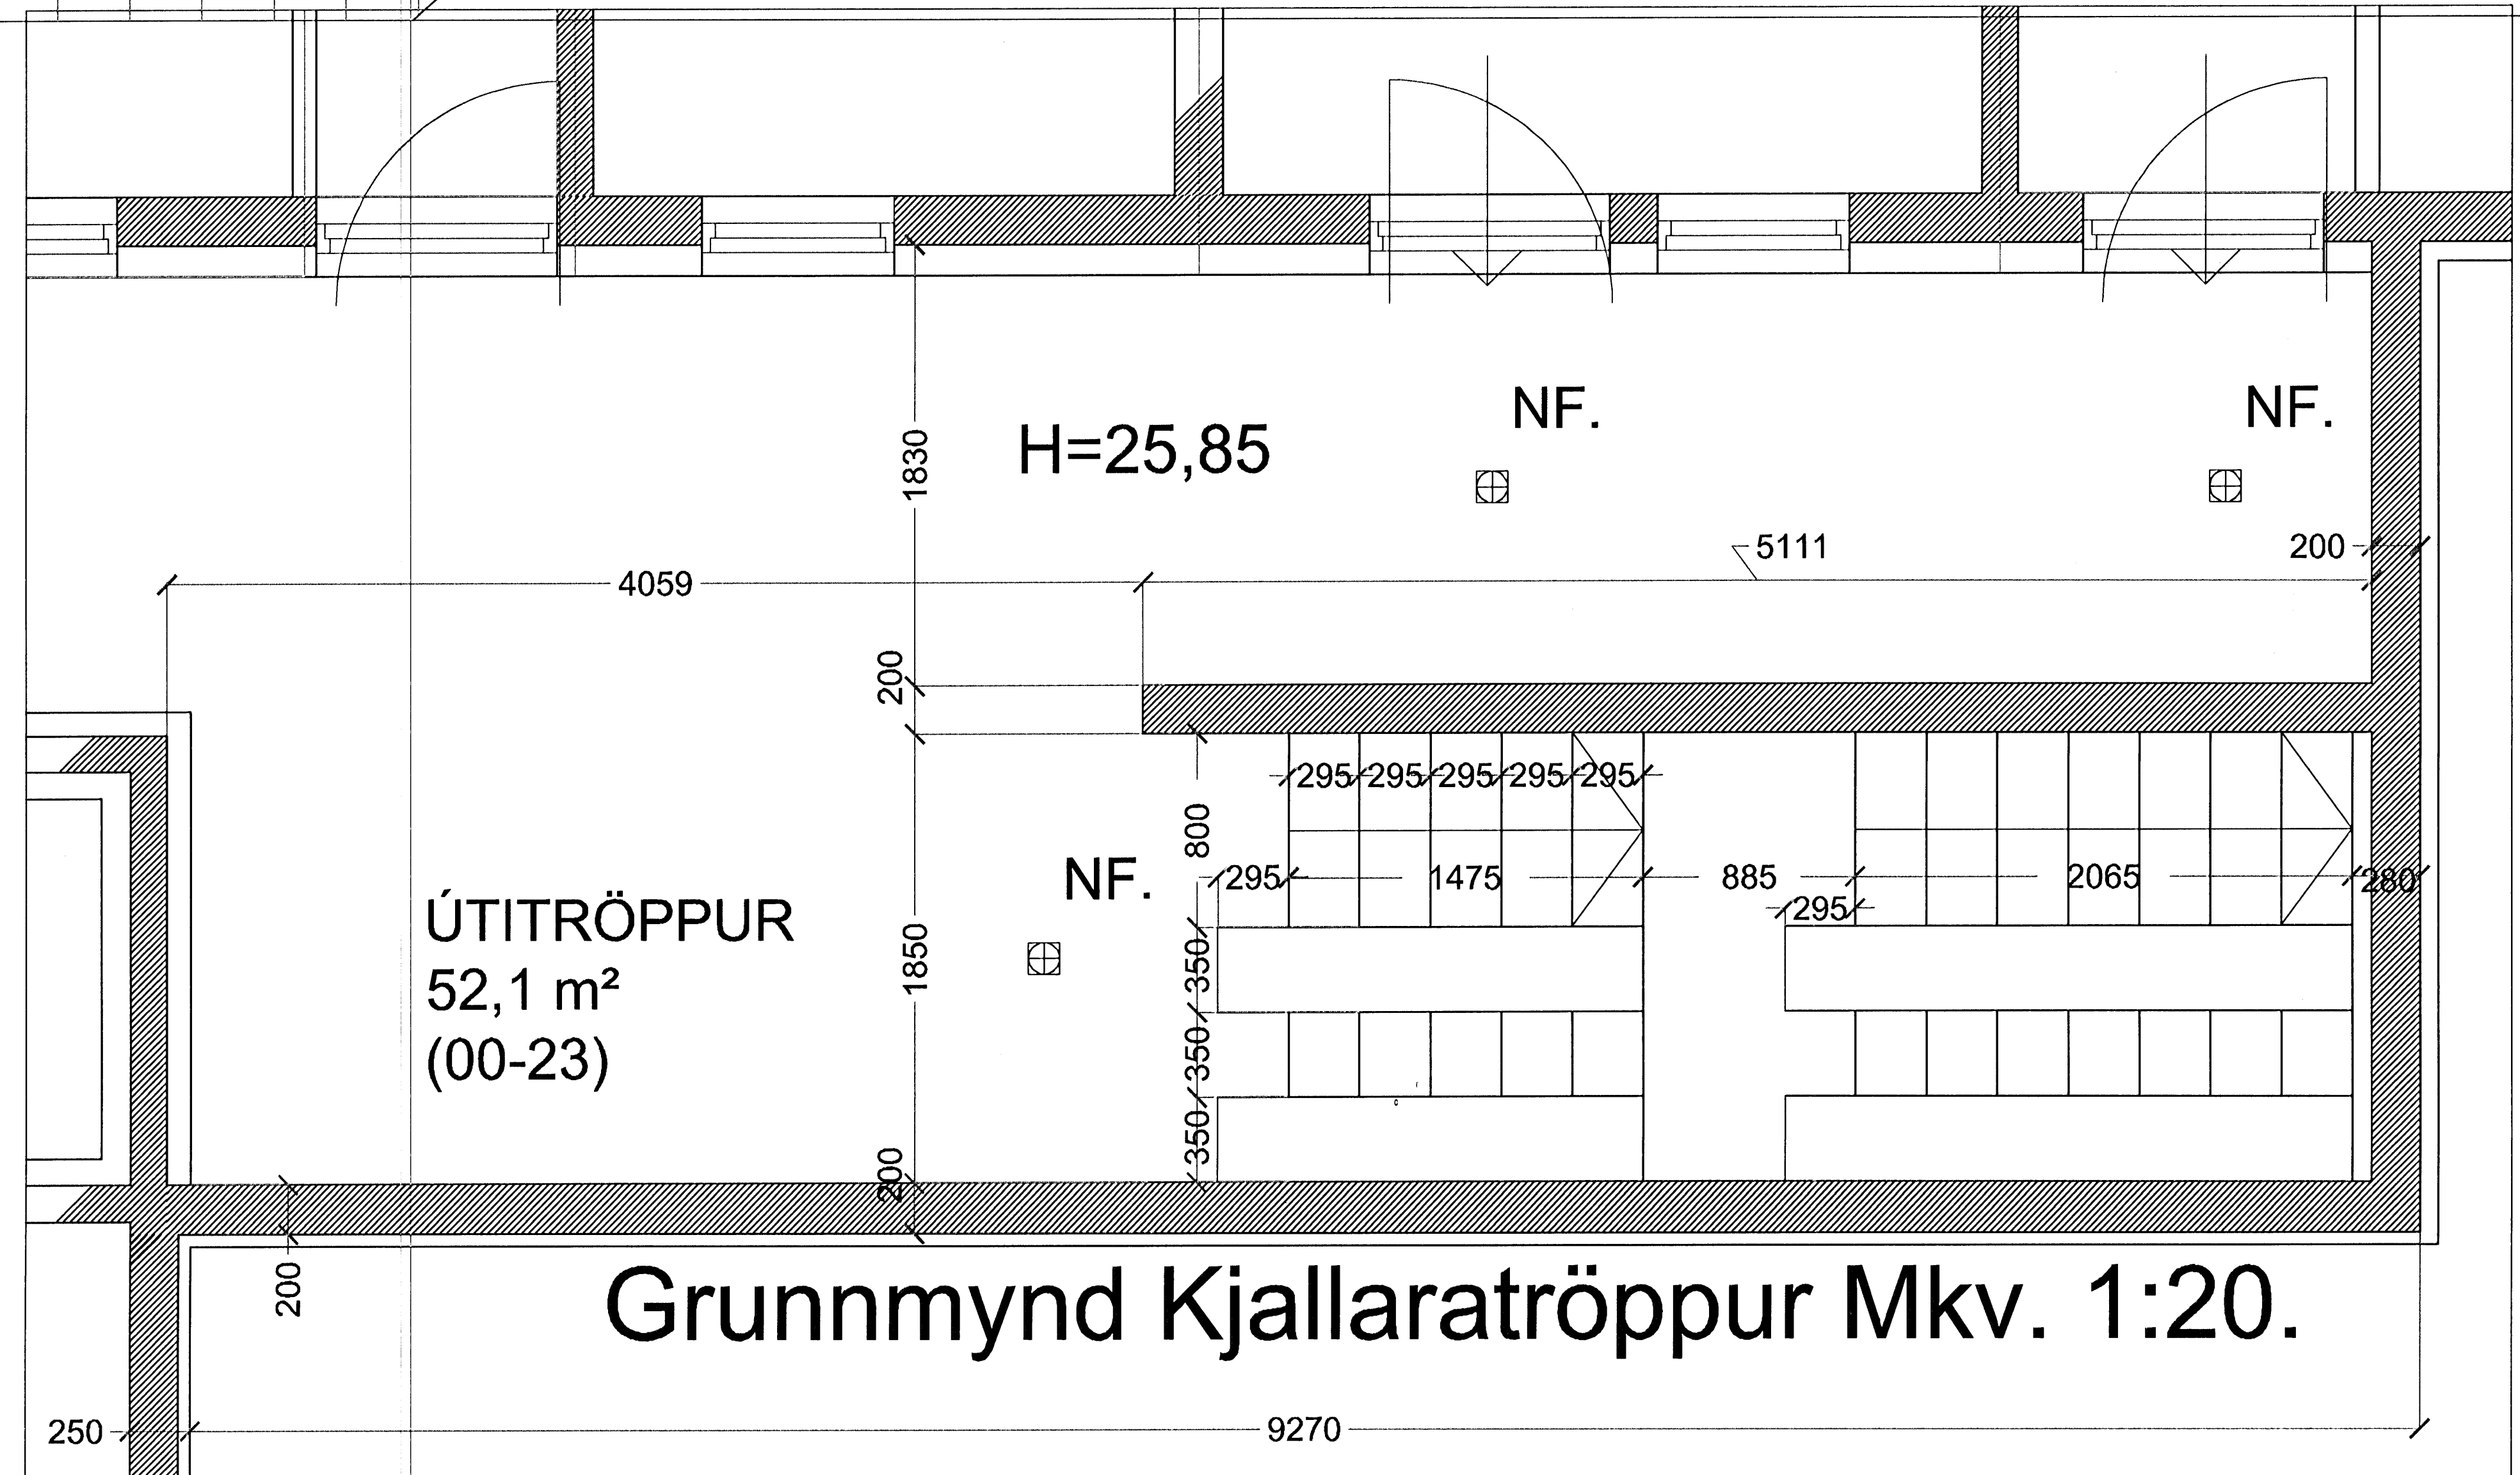

ÚTITRÖPPUR
 52,1 m²
 (00-23)

Grunnmynd Kjallaratröppur Mkv. 1:20.

ESKIVELLIR 19 HAFNARFIRÐI.

Sigurður Þorvarðarson byggingafræðingur bff.
 Teiknistofan Strandgötu 11 220 Hafnarfirði.
 Sími: 5651510. Netfang: teiknistofan@simnet.is
 STH. teiknistofan ehf. kt. 510298-2769. Kt. aðalhönnuðar: 141250-4189.

Skýringar:	Séruppráttur.
Teikning:	Kjallaratröppur.
Mælikvarði:	1:20.
Undirskrift:	<i>[Signature]</i>
Blað nr: 8 af 12.	Dagsetning: 20 október, 2008.
Breytt:	