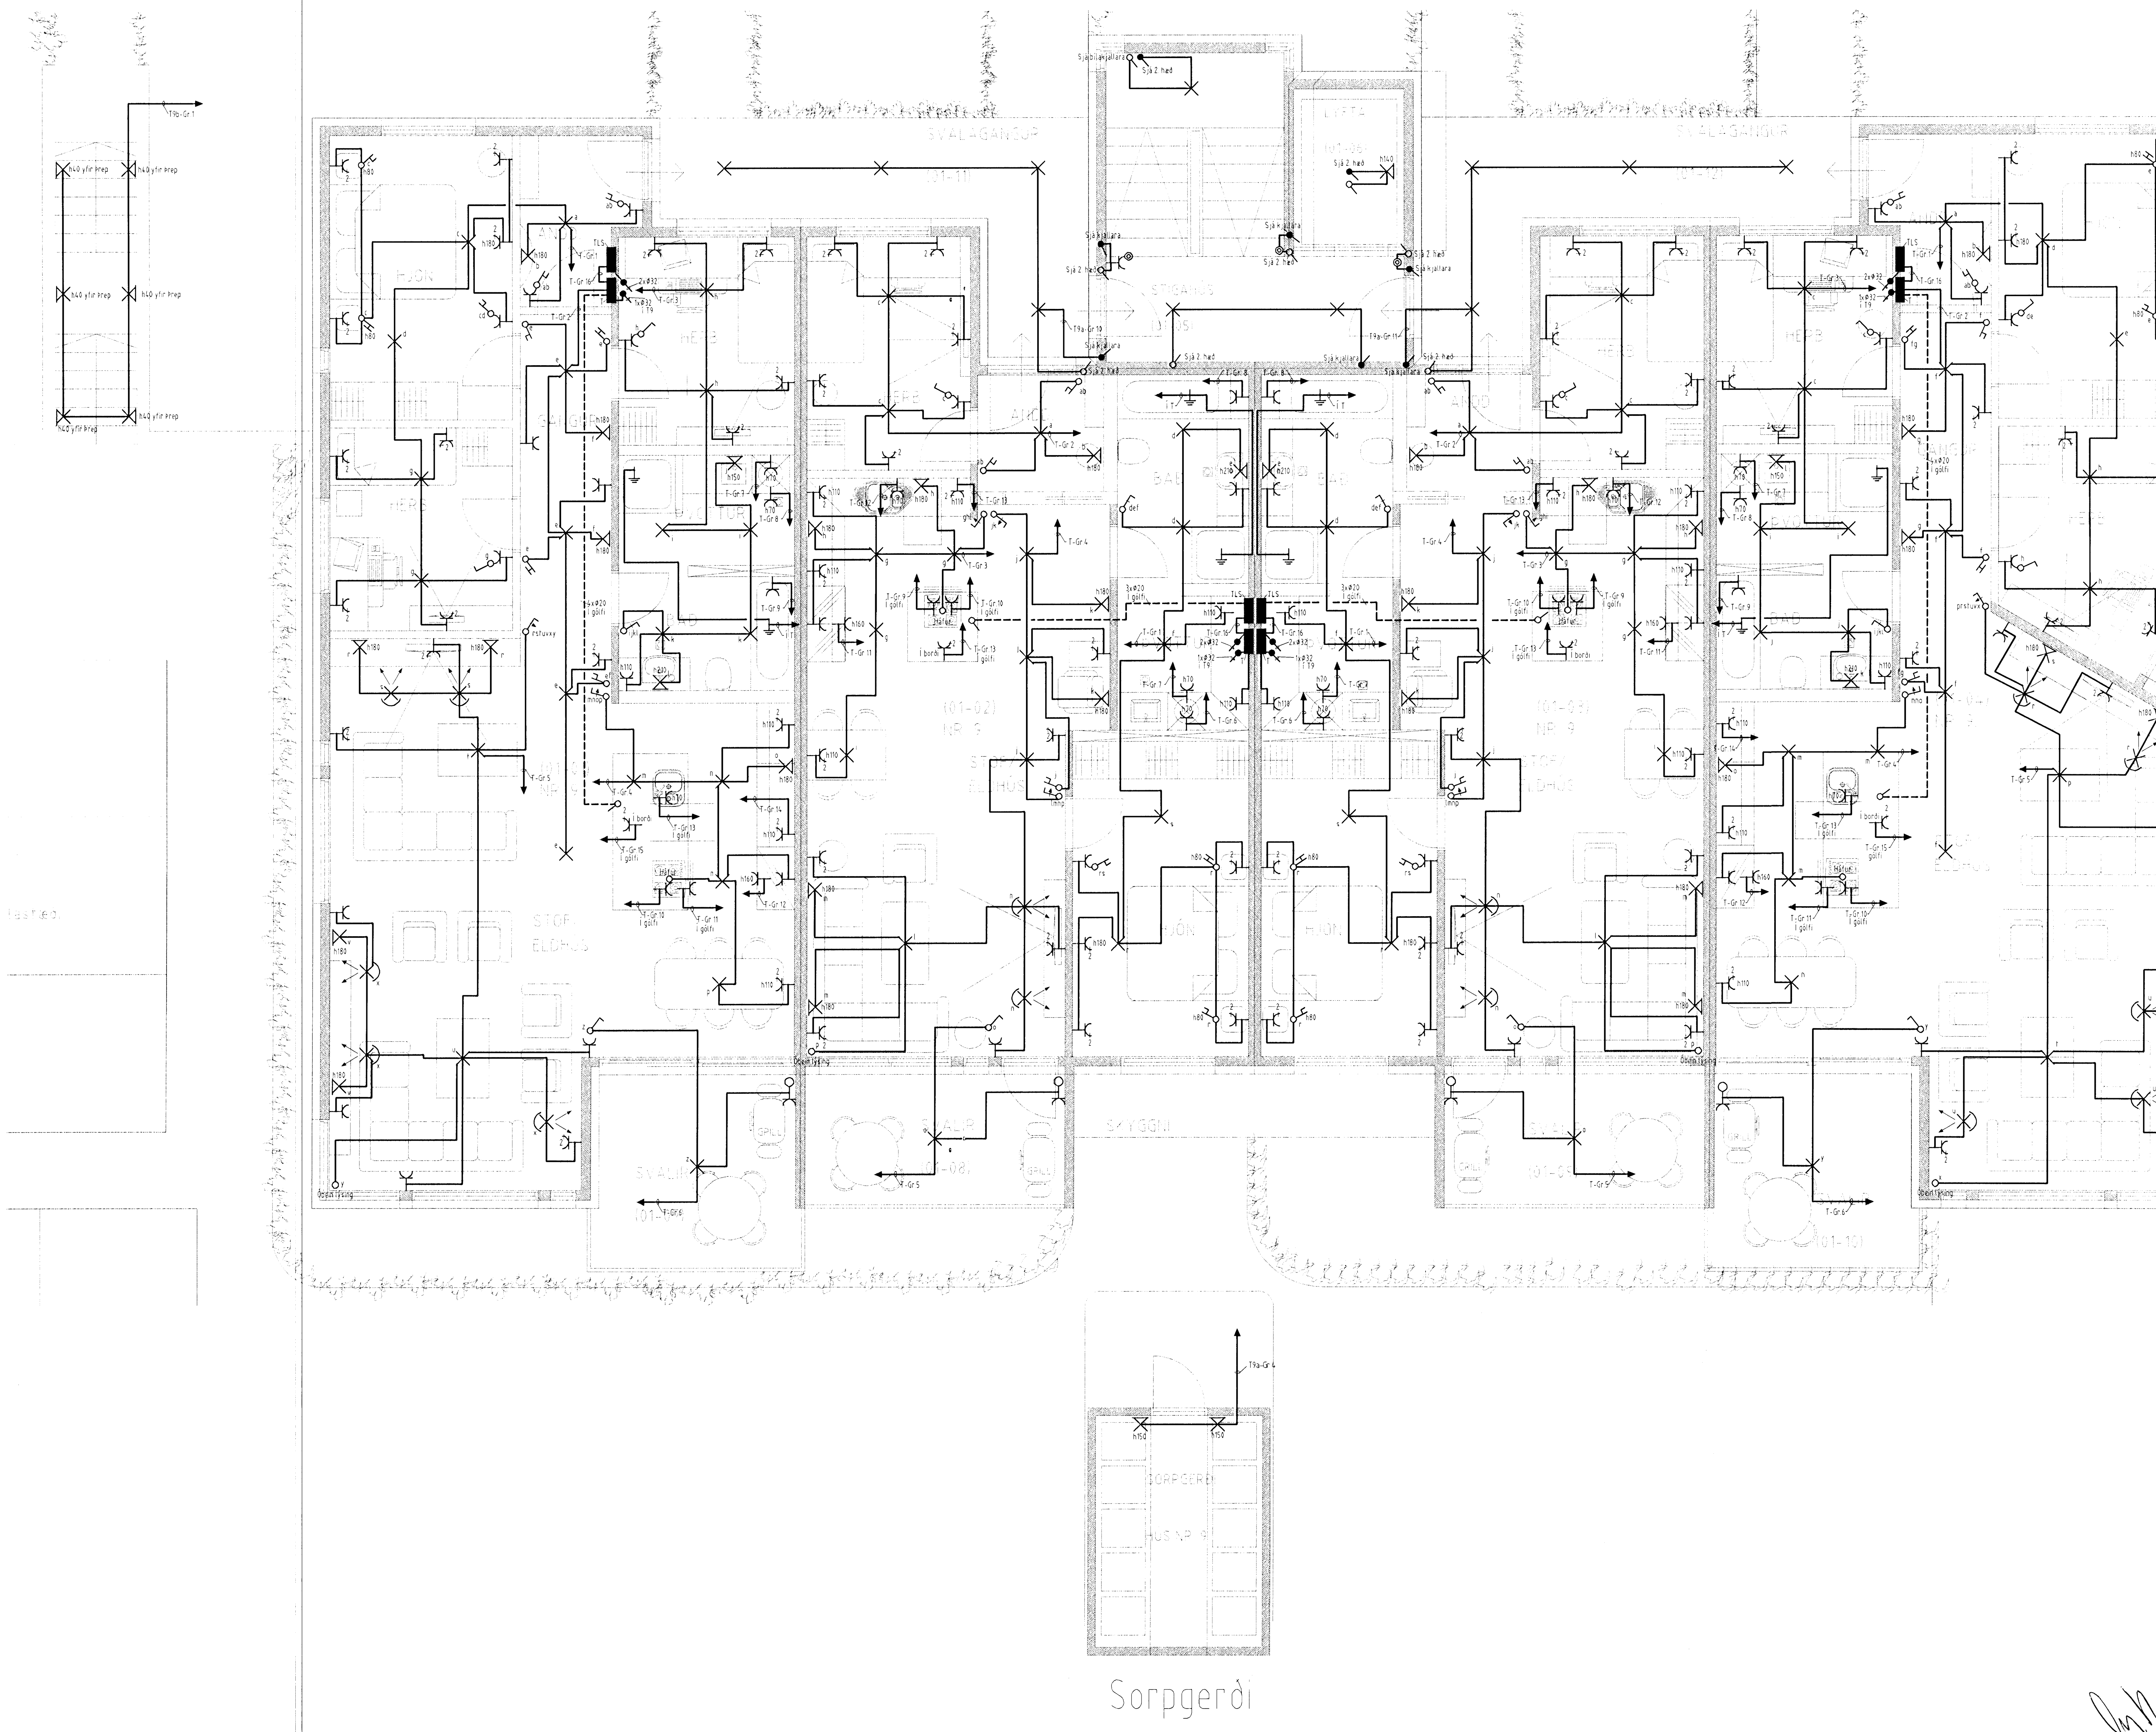

Verkheiti Brekkuás 9, 221 Hafnarfjörður		
Verkhluti/Verknúmer Raflagnir 1. hæð		
Blað.nr. 3/10	Dags. 12. okt. 2007	Kvarði 1:50
Yfirfarið		
Hönnuður		
Samræmingar hönnuður		
Breyting		

munus
Reykjavíkurvegi 60 220 Hafnarfirði
kt. 700402-5090
Sími 565 1846, fax 565 0940 gsm 898 0970
http://www.munus.is, e-mail munus@munus.is
Hönnuður Sigurjón Harðarson, kt. 060361-2749