


18/11 2009 ft

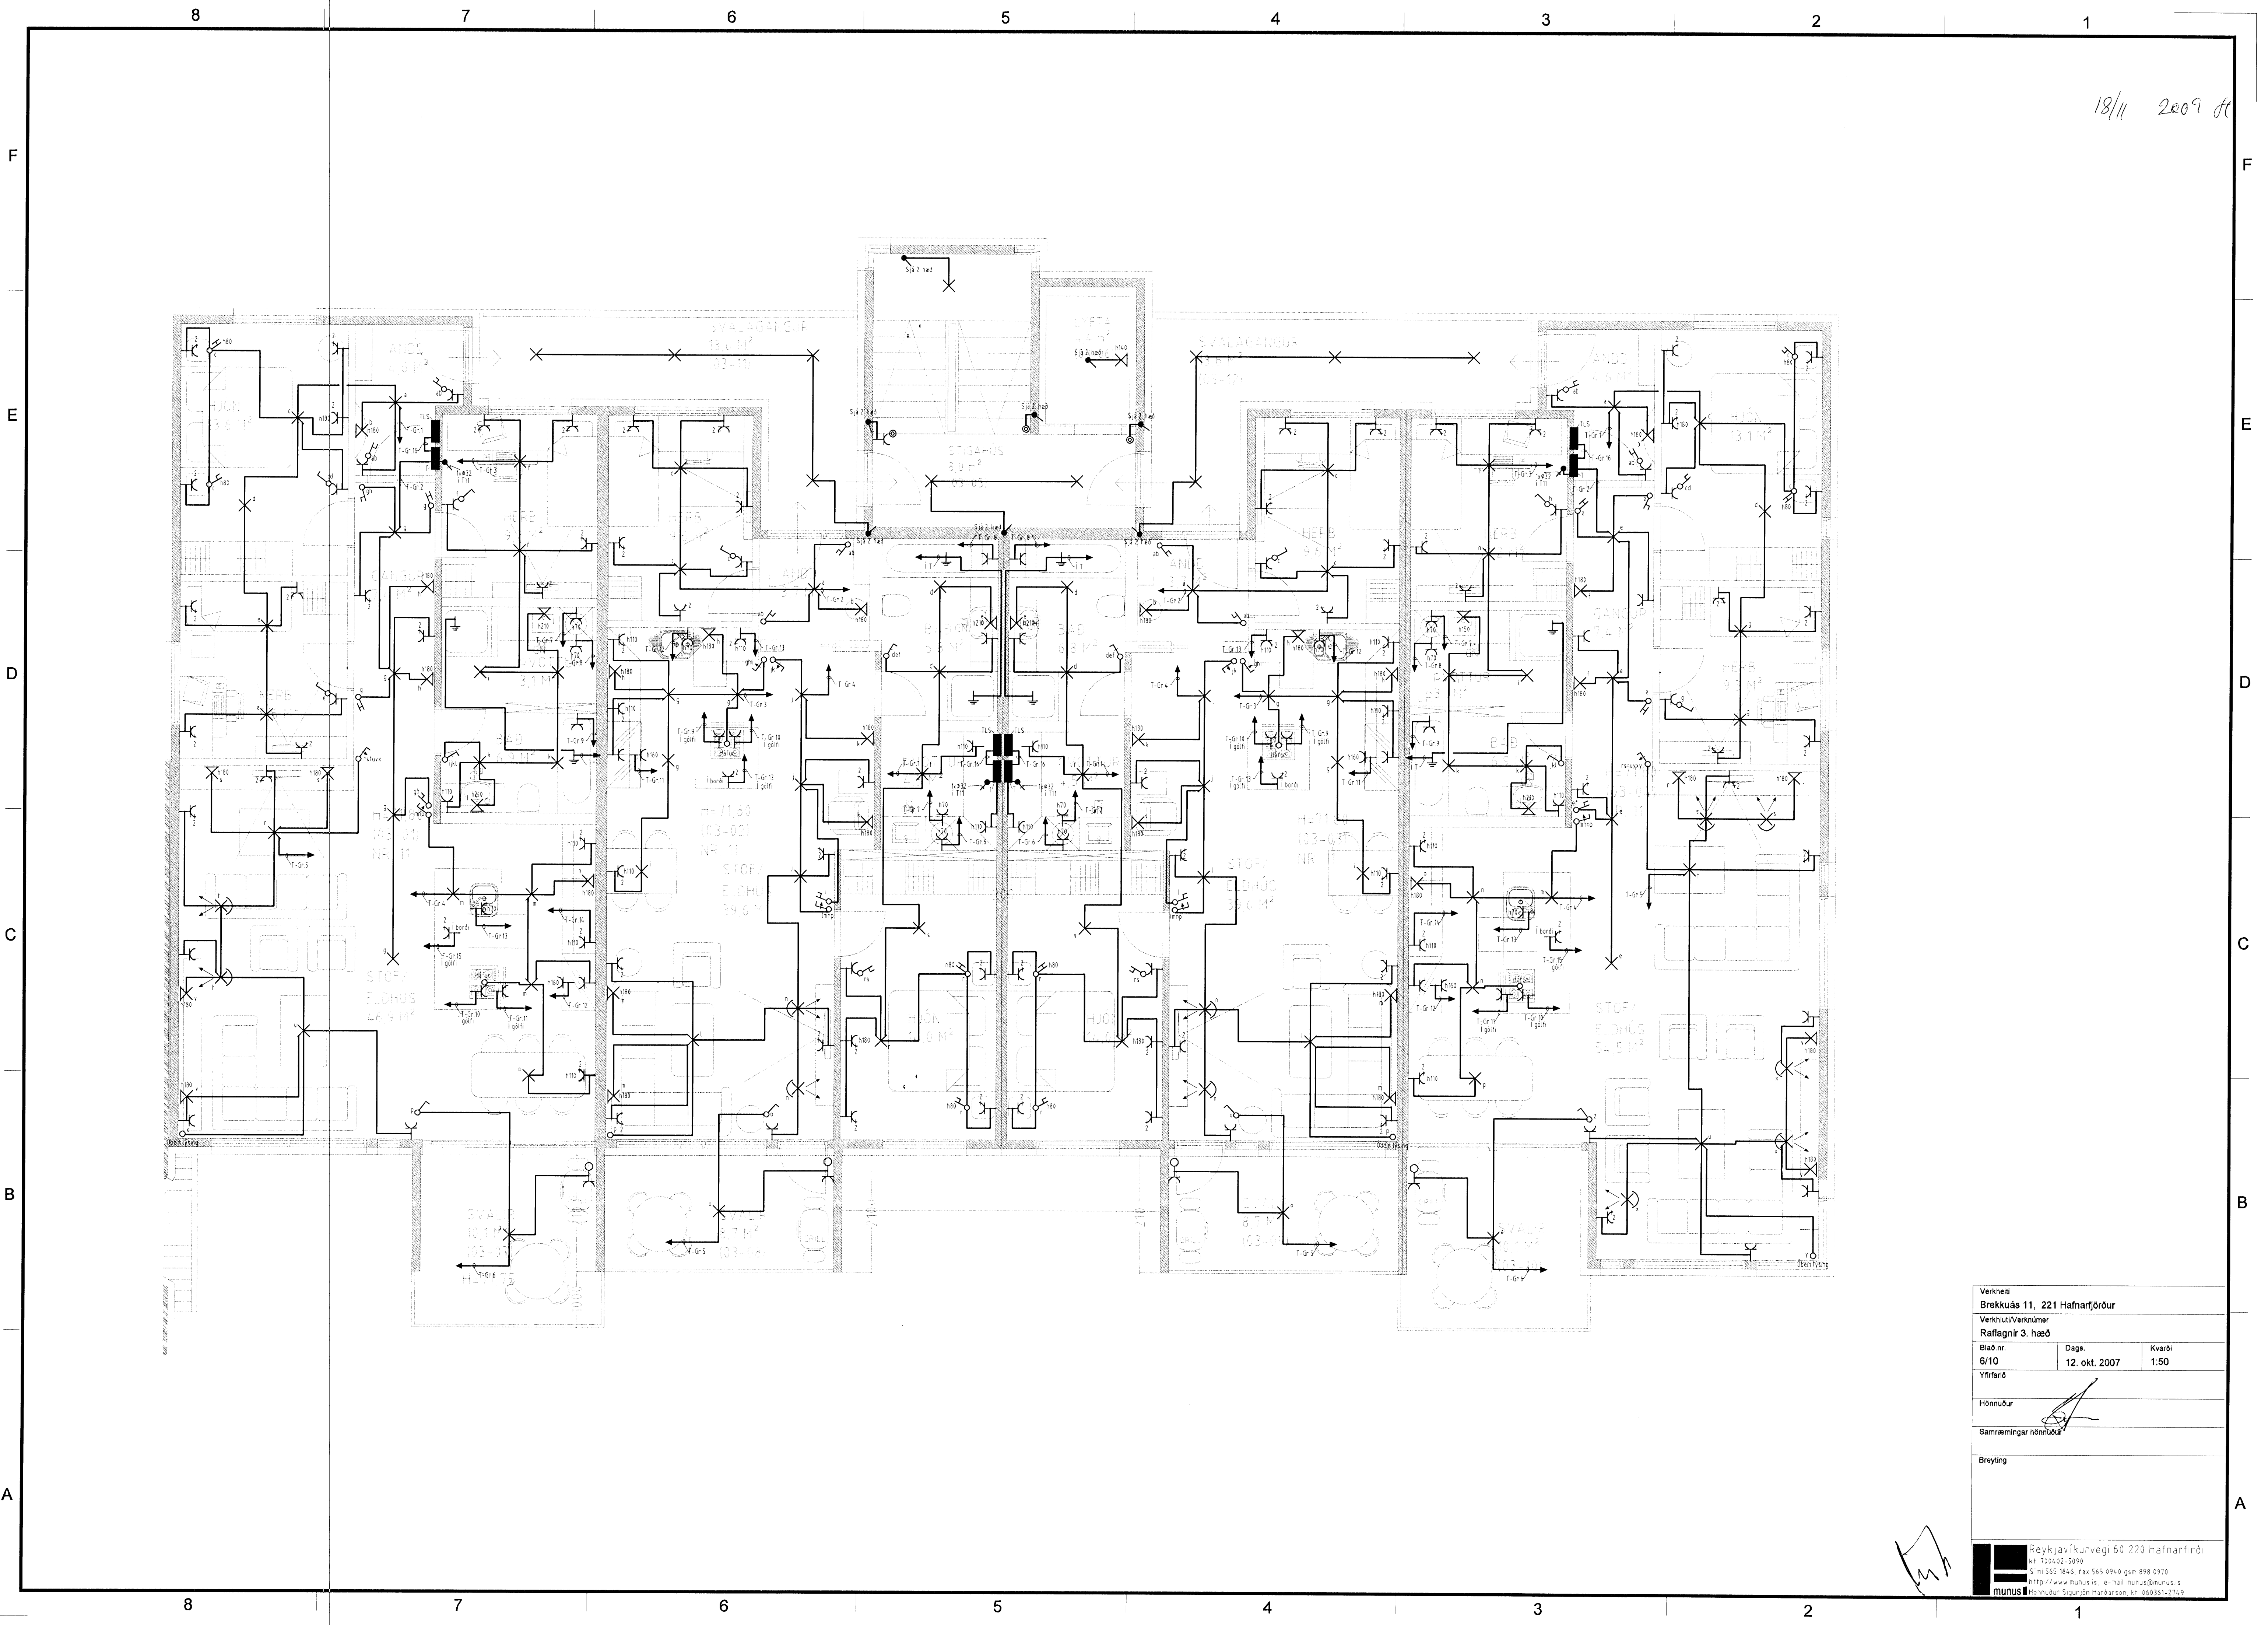

Verkefni
Brekkusá 11, 221 Hafnarfjörður
 Verkhúsi/Verknumér
Raffagnir 3. hæð

Blað nr.	Dags.	Kvartál
6/10	12. okt. 2007	1.50

Yfirfarð
 Hönnuður
 Samræmingar hönnuður
 Breyting

Reykjavíkurvegi 60 220 Hafnarfjörður
 Sími 703 492-5990
 Sími 565 1846, Fax 565 0940 gsm 898 0970
 http://www.munus.is, e-mail munus@munus.is
 Hannuður Sigurðin Harðarson, kt. 050361-2749