


Mótt: 18/11 2009  
*Höfjörð*

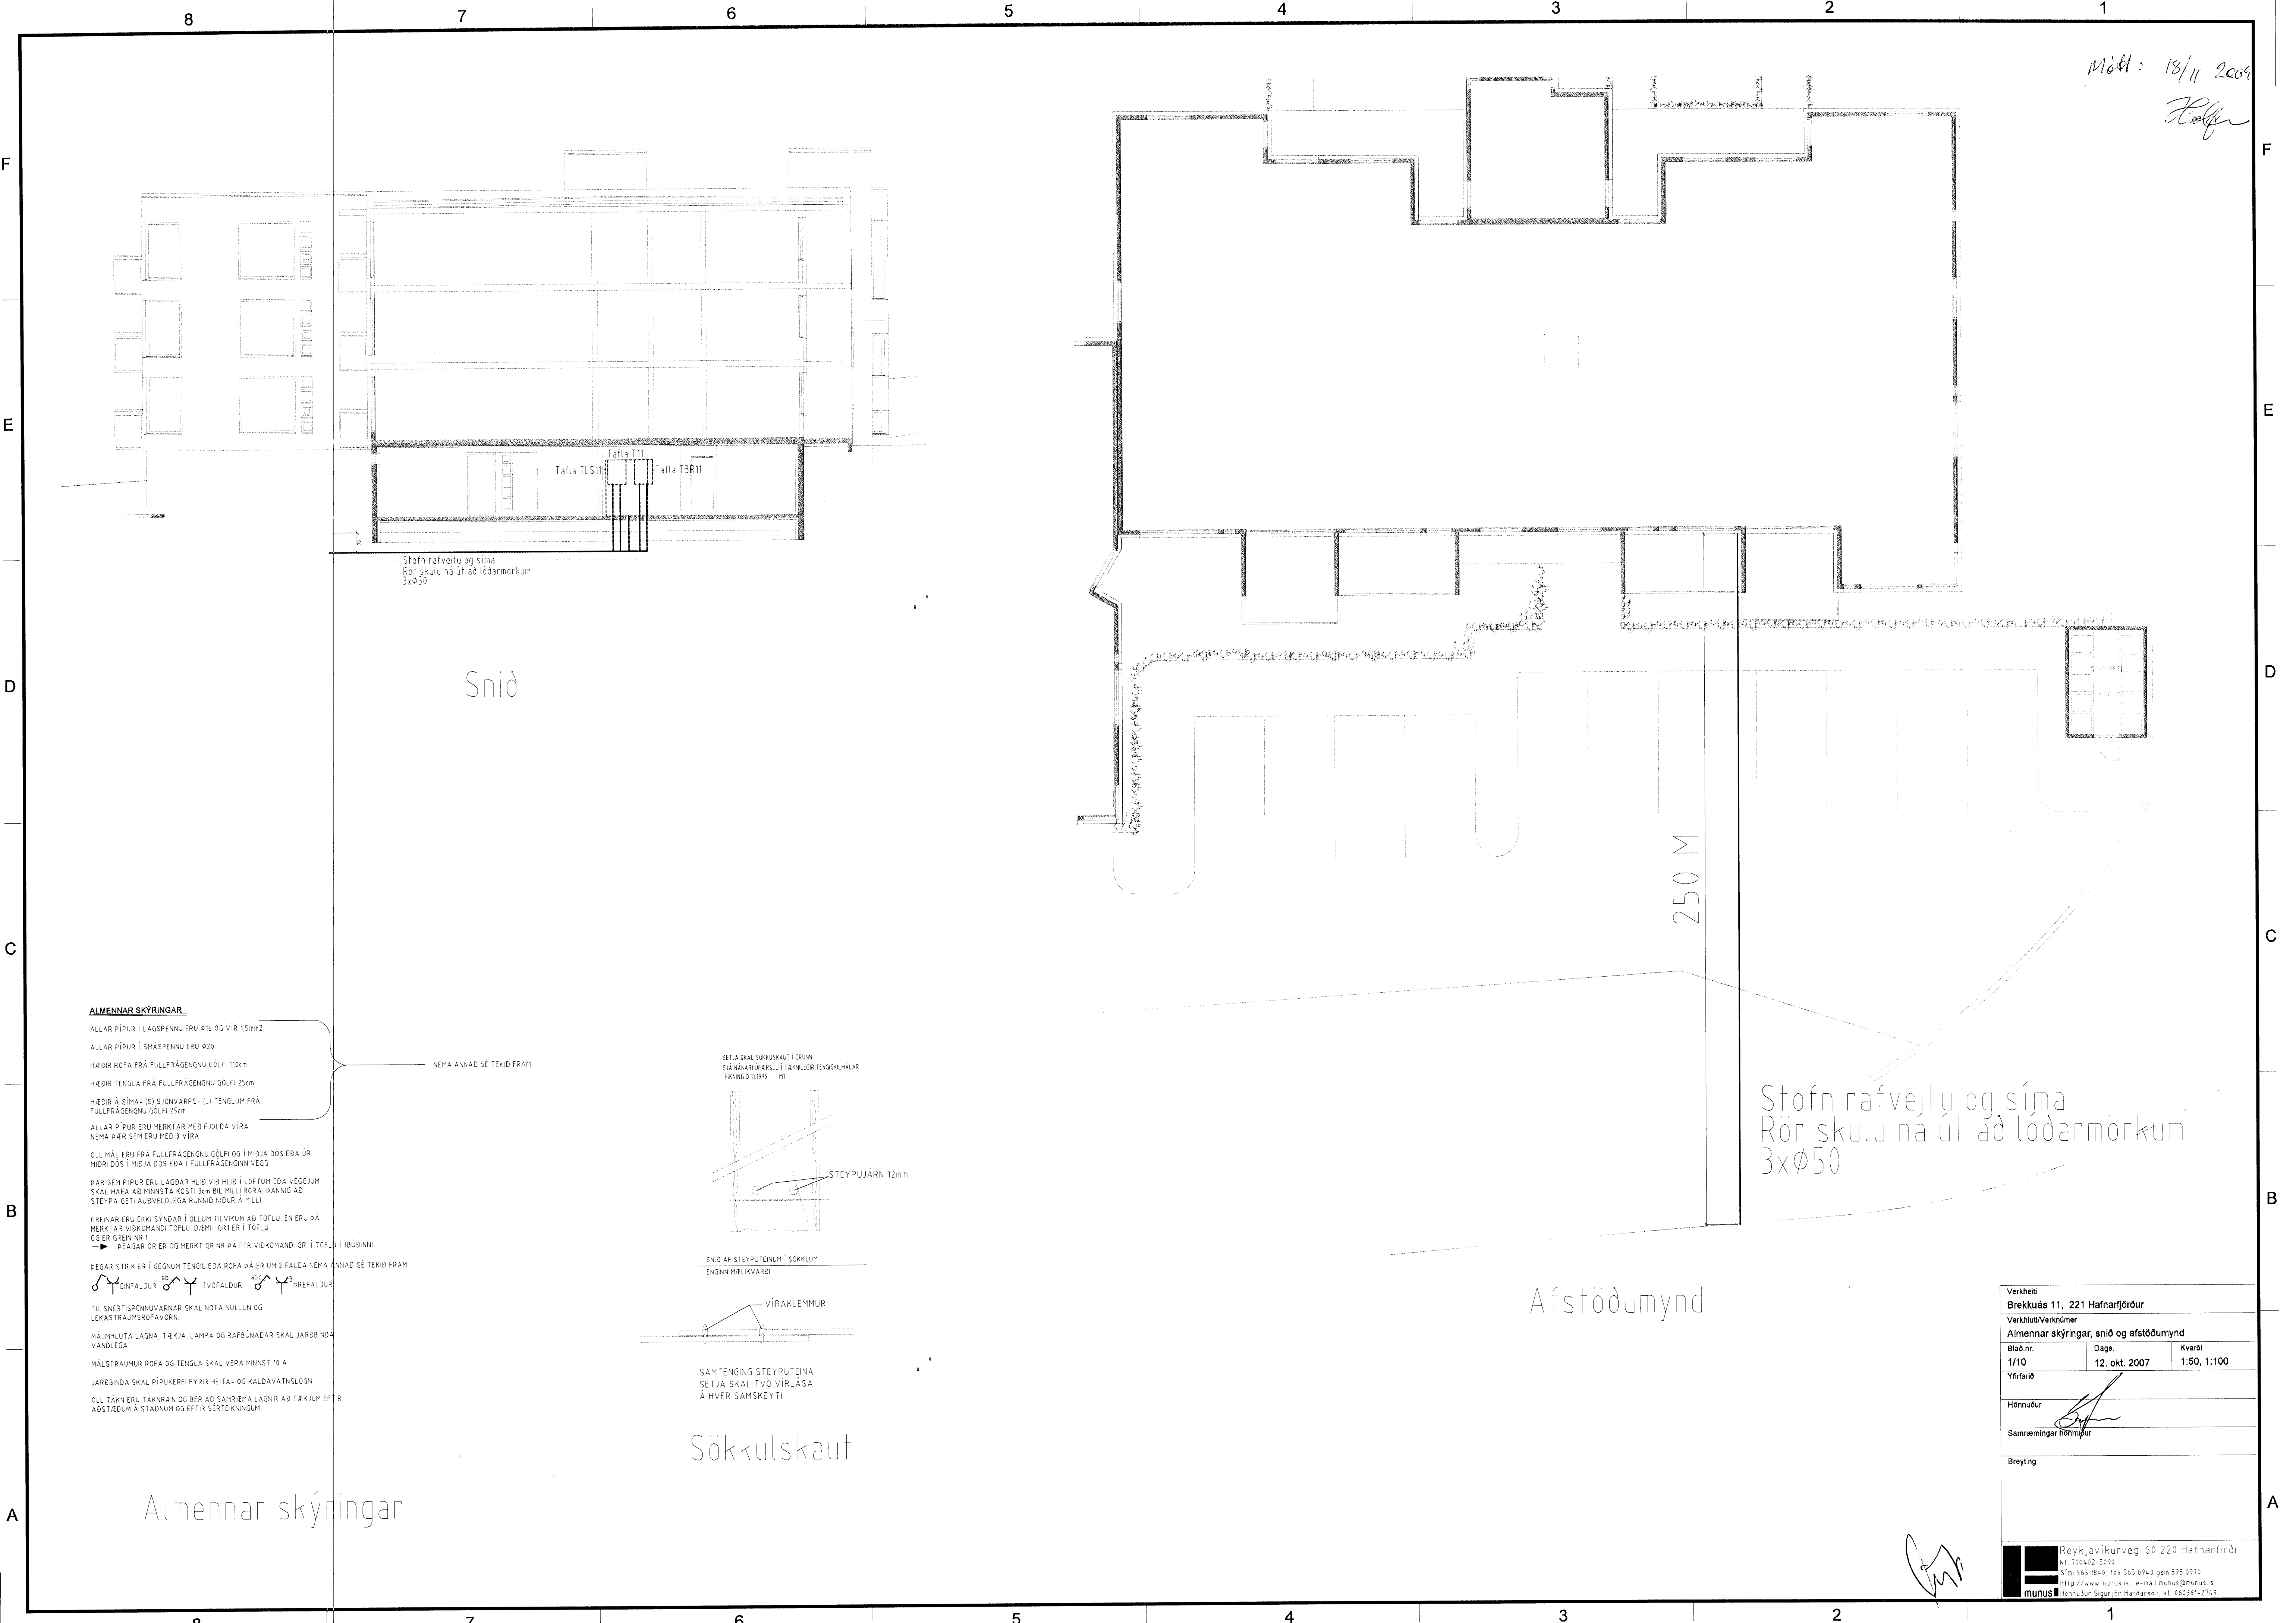


**ALMENNAR SKÝRINGAR**

ALLAR PÍPUR Í LÁGSPENNUNU ERU Ø16 OG VÍR 1,5mm<sup>2</sup>  
 ALLAR PÍPUR Í SMÁSPENNUNU ERU Ø20  
 HÆÐIR ROFA FRÁ FULLFRÆGENÐU GÖLFÍ 10cm  
 HÆÐIR TENGLA FRÁ FULLFRÆGENÐU GÖLFÍ 25cm  
 HÆÐIR Á SÍMA- (S) SJÓNVARPS- (L) TENGLUM FRÁ FULLFRÆGENÐU GÖLFÍ 25cm  
 ALLAR PÍPUR ERU MERKTAR MEÐ FJÖLDA VÍRA NEMA ÞÆR SEM ERU MEÐ 3 VÍRA  
 ÖLL MÁL ERU FRÁ FULLFRÆGENÐU GÖLFÍ OG Í MÍÐJA DÖS EDA ÚR MIÐRI DÖS Í MÍÐJA DÖS EDA Í FULLFRÆGENÐINN VEGG  
 ÞAR SEM PÍPUR ERU LAGÐAR HLÍÐ VÍÐ HLÍÐ Í LOFTUM EDA VEGGUM SKAL HÁFA AÐ MINNSTA KOSTI 3cm BIL MILLI RÖRA, ÞANNIG AÐ STEYPA GETI AÐVÉLDLEGA RUNNÍÐ NIÐUR Á MILLI  
 GRÉNAR ERU EKKI SÝNDAR Í ÖLLUM TILVIKUM AÐ TÖFLU, EN ERU ÞÁ MERKTAR VIÐKOMANDI TÖFLU. DÆMI: GRÍ ER Í TÖFLU OG ER GRÉN NR 1  
 → ÞEAGAR ÖR ER OG MERKT GR.NR ÞÁ FER VIÐKOMANDI GR. Í TÖFLU Í ÍBUDINN  
 ÞEAGAR STRÍK ER Í GEGNUM TENGL EDA ROFA ÞÁ ER UM 2 FALDA NEMA ANNAD SÉ TEKIÐ FRAM  
 TIL SNERTISPENNUNAR SKAL NOTA NÜLLUN OG LÉKASTRÁUMSROFAVORN  
 MÁLMHLUTA LAGNA, TEKJA, LANPA OG RAFBUNADAR SKAL JARBÍNDA VANDLEGA  
 MÁLSTRÁUMUR ROFA OG TENGLA SKAL VERA MINST 10 A  
 JARBÍNDA SKAL PÍPUKERFI FYRIR HEITA- OG KALDAVATNSLOUN  
 ÖLL TÁKN ERU TÁKNRÆN OG BER AÐ SAHRÆMA LAÖNR AÐ TEKJUM EFTIR AÐSTRÖUM Á STADNUM OG EFTIR SÉRTEKNIÖNUM

NEMA ANNAD SÉ TEKIÐ FRAM

SETJA SKAL SÖKKULSKAUT Í GRUNN SJÁ NÁNARI ÚPERSLU Í TEKNIÖGUR TENGISKILMÁLAR TSKANÖG 11.199 - 11

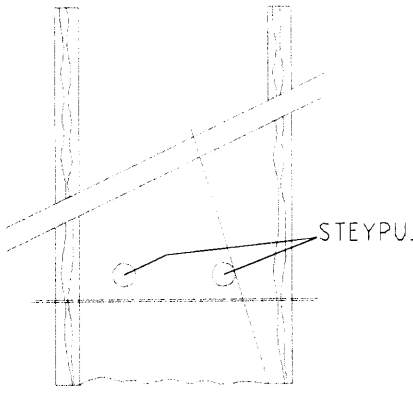

SNÍÐ AF STEYPUENNUM Í SÖKKLUM ENGINN MELKVARDI



SAMTENGING STEYPUENA SETJA SKAL TVO VÍRLASA Á HVER SAMSKEYTI

Sökkulskaut

Stofn rafveitu og síma  
 Rör skulu ná út að lóðarmörkum  
 3xØ50

Afstöðumynd

Almennar skýringar

Verkefni		
Brekkuás 11, 221 Hafnarfjörður		
Verkhúli/Verkhúli		
Almennar skýringar, snið og afstöðumynd		
Bláð.nr.	Dags.	Kvartí
1/10	12. okt. 2007	1:50, 1:100
Yfirfarið		
Hönnuður		
Samræmingar hönnuður		
Breyting		
Reykjavíkurlveg 60 220 Hafnarfjörður Sími 70042-5590 Sími 565 1845 Fax 565 0940 GSM 899 0970 http://www.munus.is e-mail munus@munus.is Hönnuður Sigurjón Harðarson st. 069351-2745		