


Brekkutröð

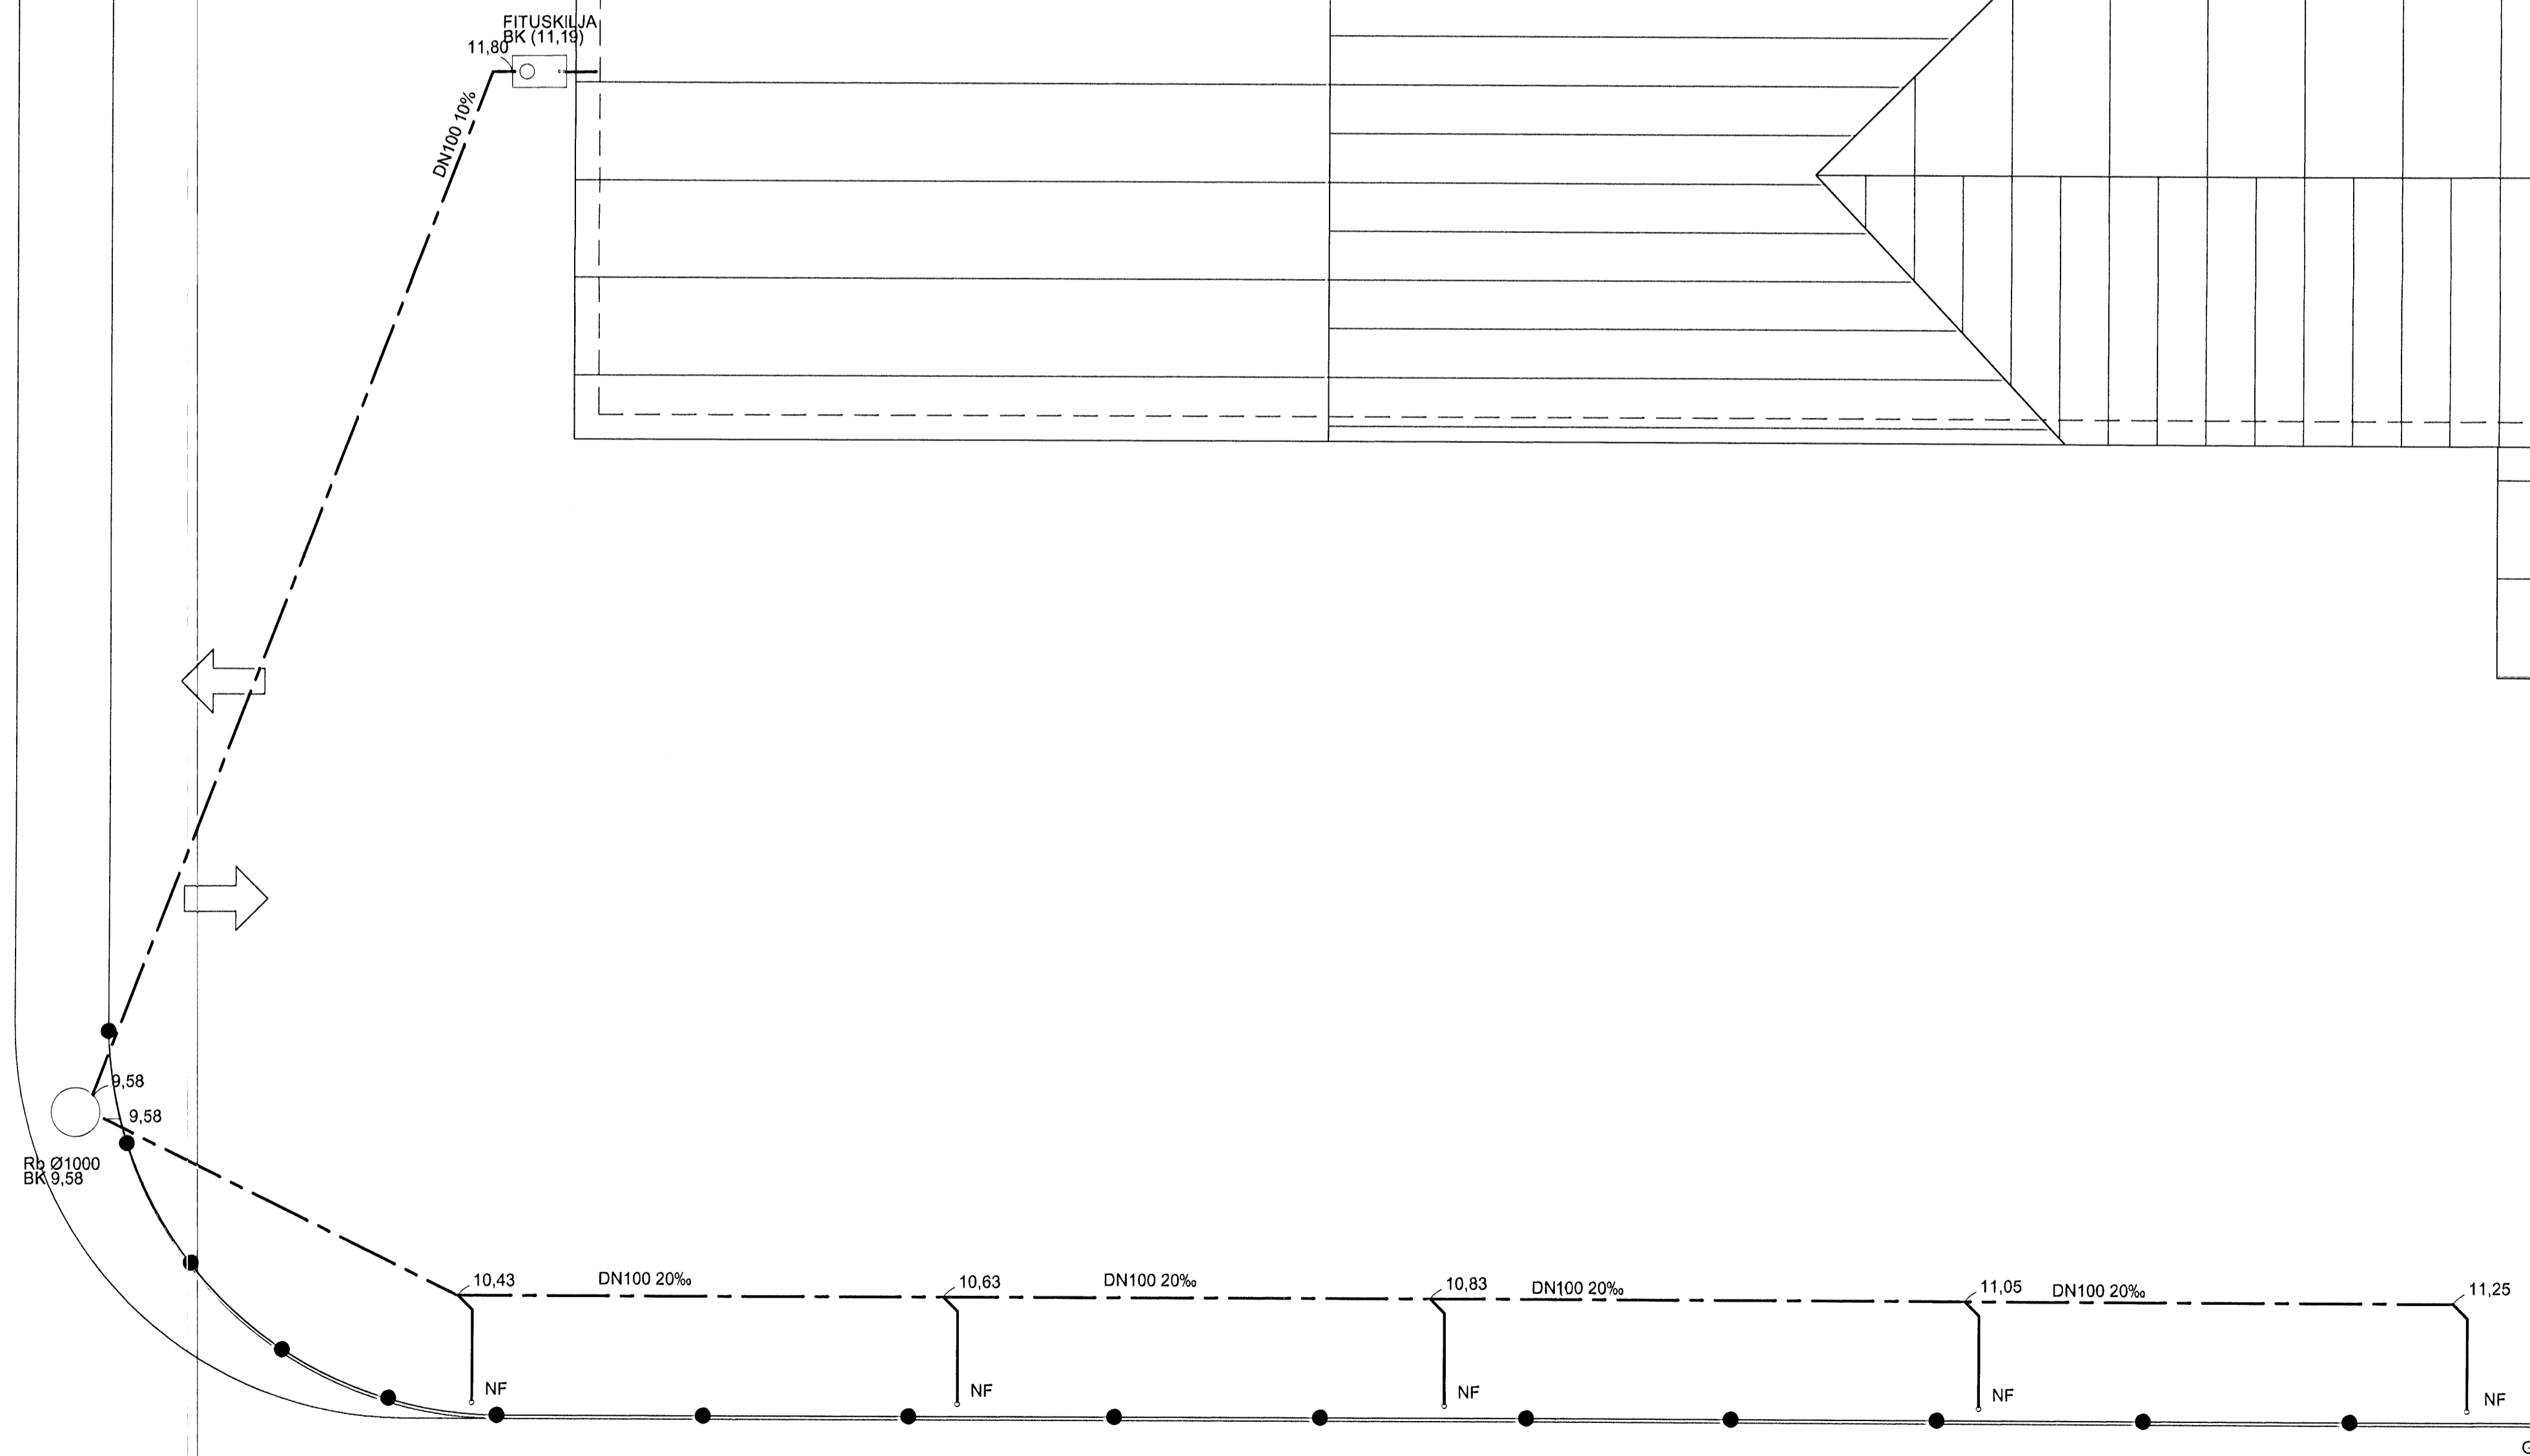

Hvaleyrarbraut

AFVÖTNUN LÓÐAR - GRUNNMYND 1:50


HEILBRIGÐISEFTIRLIT
 HAFNARFJÁRDAR-
 OG KÓPAVOGSSVÉÐS
 Gæðingafélagið 7 - 2102 Reykjavík
26/11/2009

Samhyggja
 18 NOV 2009
 Byggingatritunir og
 F.h. Hrölfur S. Gunnarsson

[Signature]

Tark
 Yfirfærinn og samráðgjafi uppdráttur, skp
 gr. 17.2 og 19.2 í byggingarreglugerð

BR.	DAGS.	BREYTING	REKNI	TEKNI

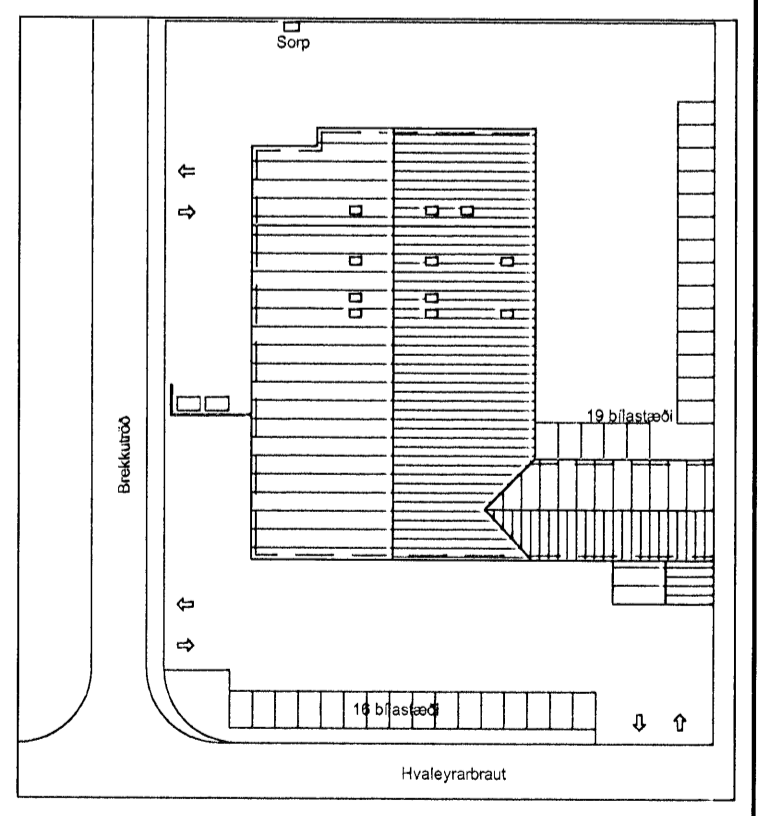

VSÓ RÁÐGJÖF

BRICARTUN 20, 104 REYKJAVÍK, SM 585-9000, SM-BREIÐ 585-9010, NETFANG vaf@vs.is

HVALEYRARBRAUT 31
 BREYTINGAR 2009

PRIFA OG HITAKERFI	HANNAÐITEKNI	AS / AS
AFVÖTNUN LÓÐAR	YFIRFÆRI	
LAGNIR Í LÖÐ, GRUNNMYND	SAMBYKKT	<i>[Signature]</i>
	KT.	30087-9909
KVÆÐI: A1/1:50	REYKJAVÍK	17.08.2009
VERKNI	TEKNI NR.	BR.

09190 L1-G1-02