


Samþykt
18 NOV 2009
Byggingaútrunni
Fh. Hrólfur S. Gunnarsson

ÁRITUN SAMRÁÐSUNNI
[Signature]

Tark
Yfirfarinn og samræmdur uppdráttur, sbr.
gr. 17.2 og 19.2 í byggingarreglugerð

DR.	DAGS.	BREYTING	REKNI.	TEKNI.

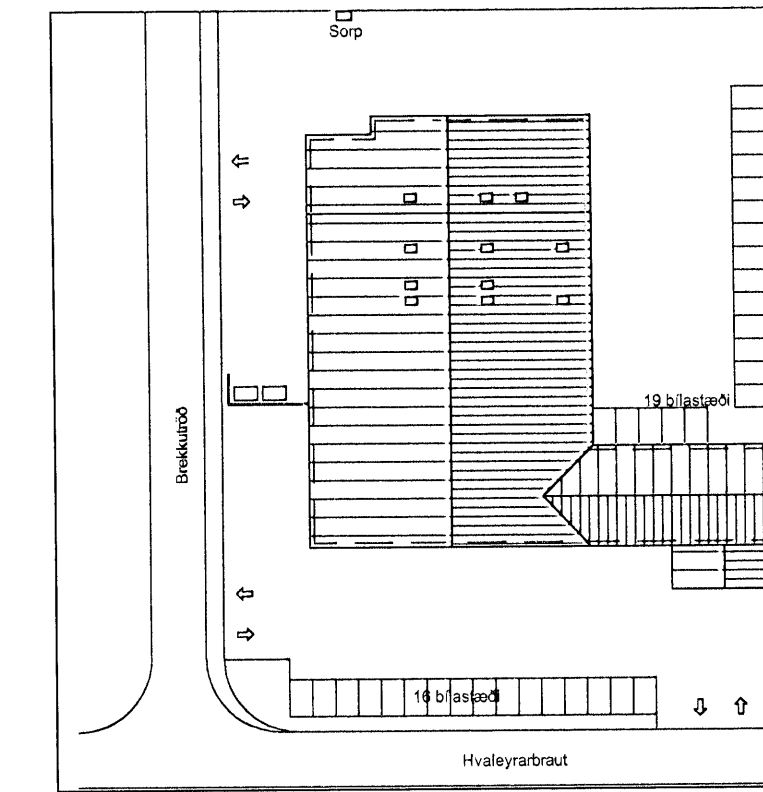

VSÓ RÁÐGJÖF
BORGARTÚN 20, 105 REYKJAVÍK, Sími: 585-9000, Símafax: 585-9010, Netfang: vs@vs.is

HVALEYRARBRAUT 31
BREYTINGAR 2009

DRIFIA OG HITAKERFI	HANNAÐ/TEKNI.	AS / AS
KÆLI- OG FRYSTIKLEFI	YFIRFARINN	
LAGNIR Í GÓLFPLÖTU, GRUNNMYND	SAMÞYKKT	
	KT.	300857-2009
KVAÐI: A1/ 1:50	REYKJAVÍK	17.08.2009
VERNRN:	TEKNI. NR.	
09190	L1-G1-01	

HEILBRIGÐISEFTIRLIT
HAFNARFJARDAR-
OG KÓPAVOGSSV. EÐIS
Gardatorgi 7 - 110 Gardabæ
[Signature]

Grunnmynd 1.hæð

FRÁRENNSLI Í KÆLI / FRYSTIKLEFI - GRUNNMYND 1:50