


Samþykkt þann

10 NOV 2009


Byggingafráunir í samráð
Fh. Hrólfur S. Gunnlaússon

Kerfi 8 á 1. hæð, 1:50

Eldra kerfi endurnýjað, 1:50

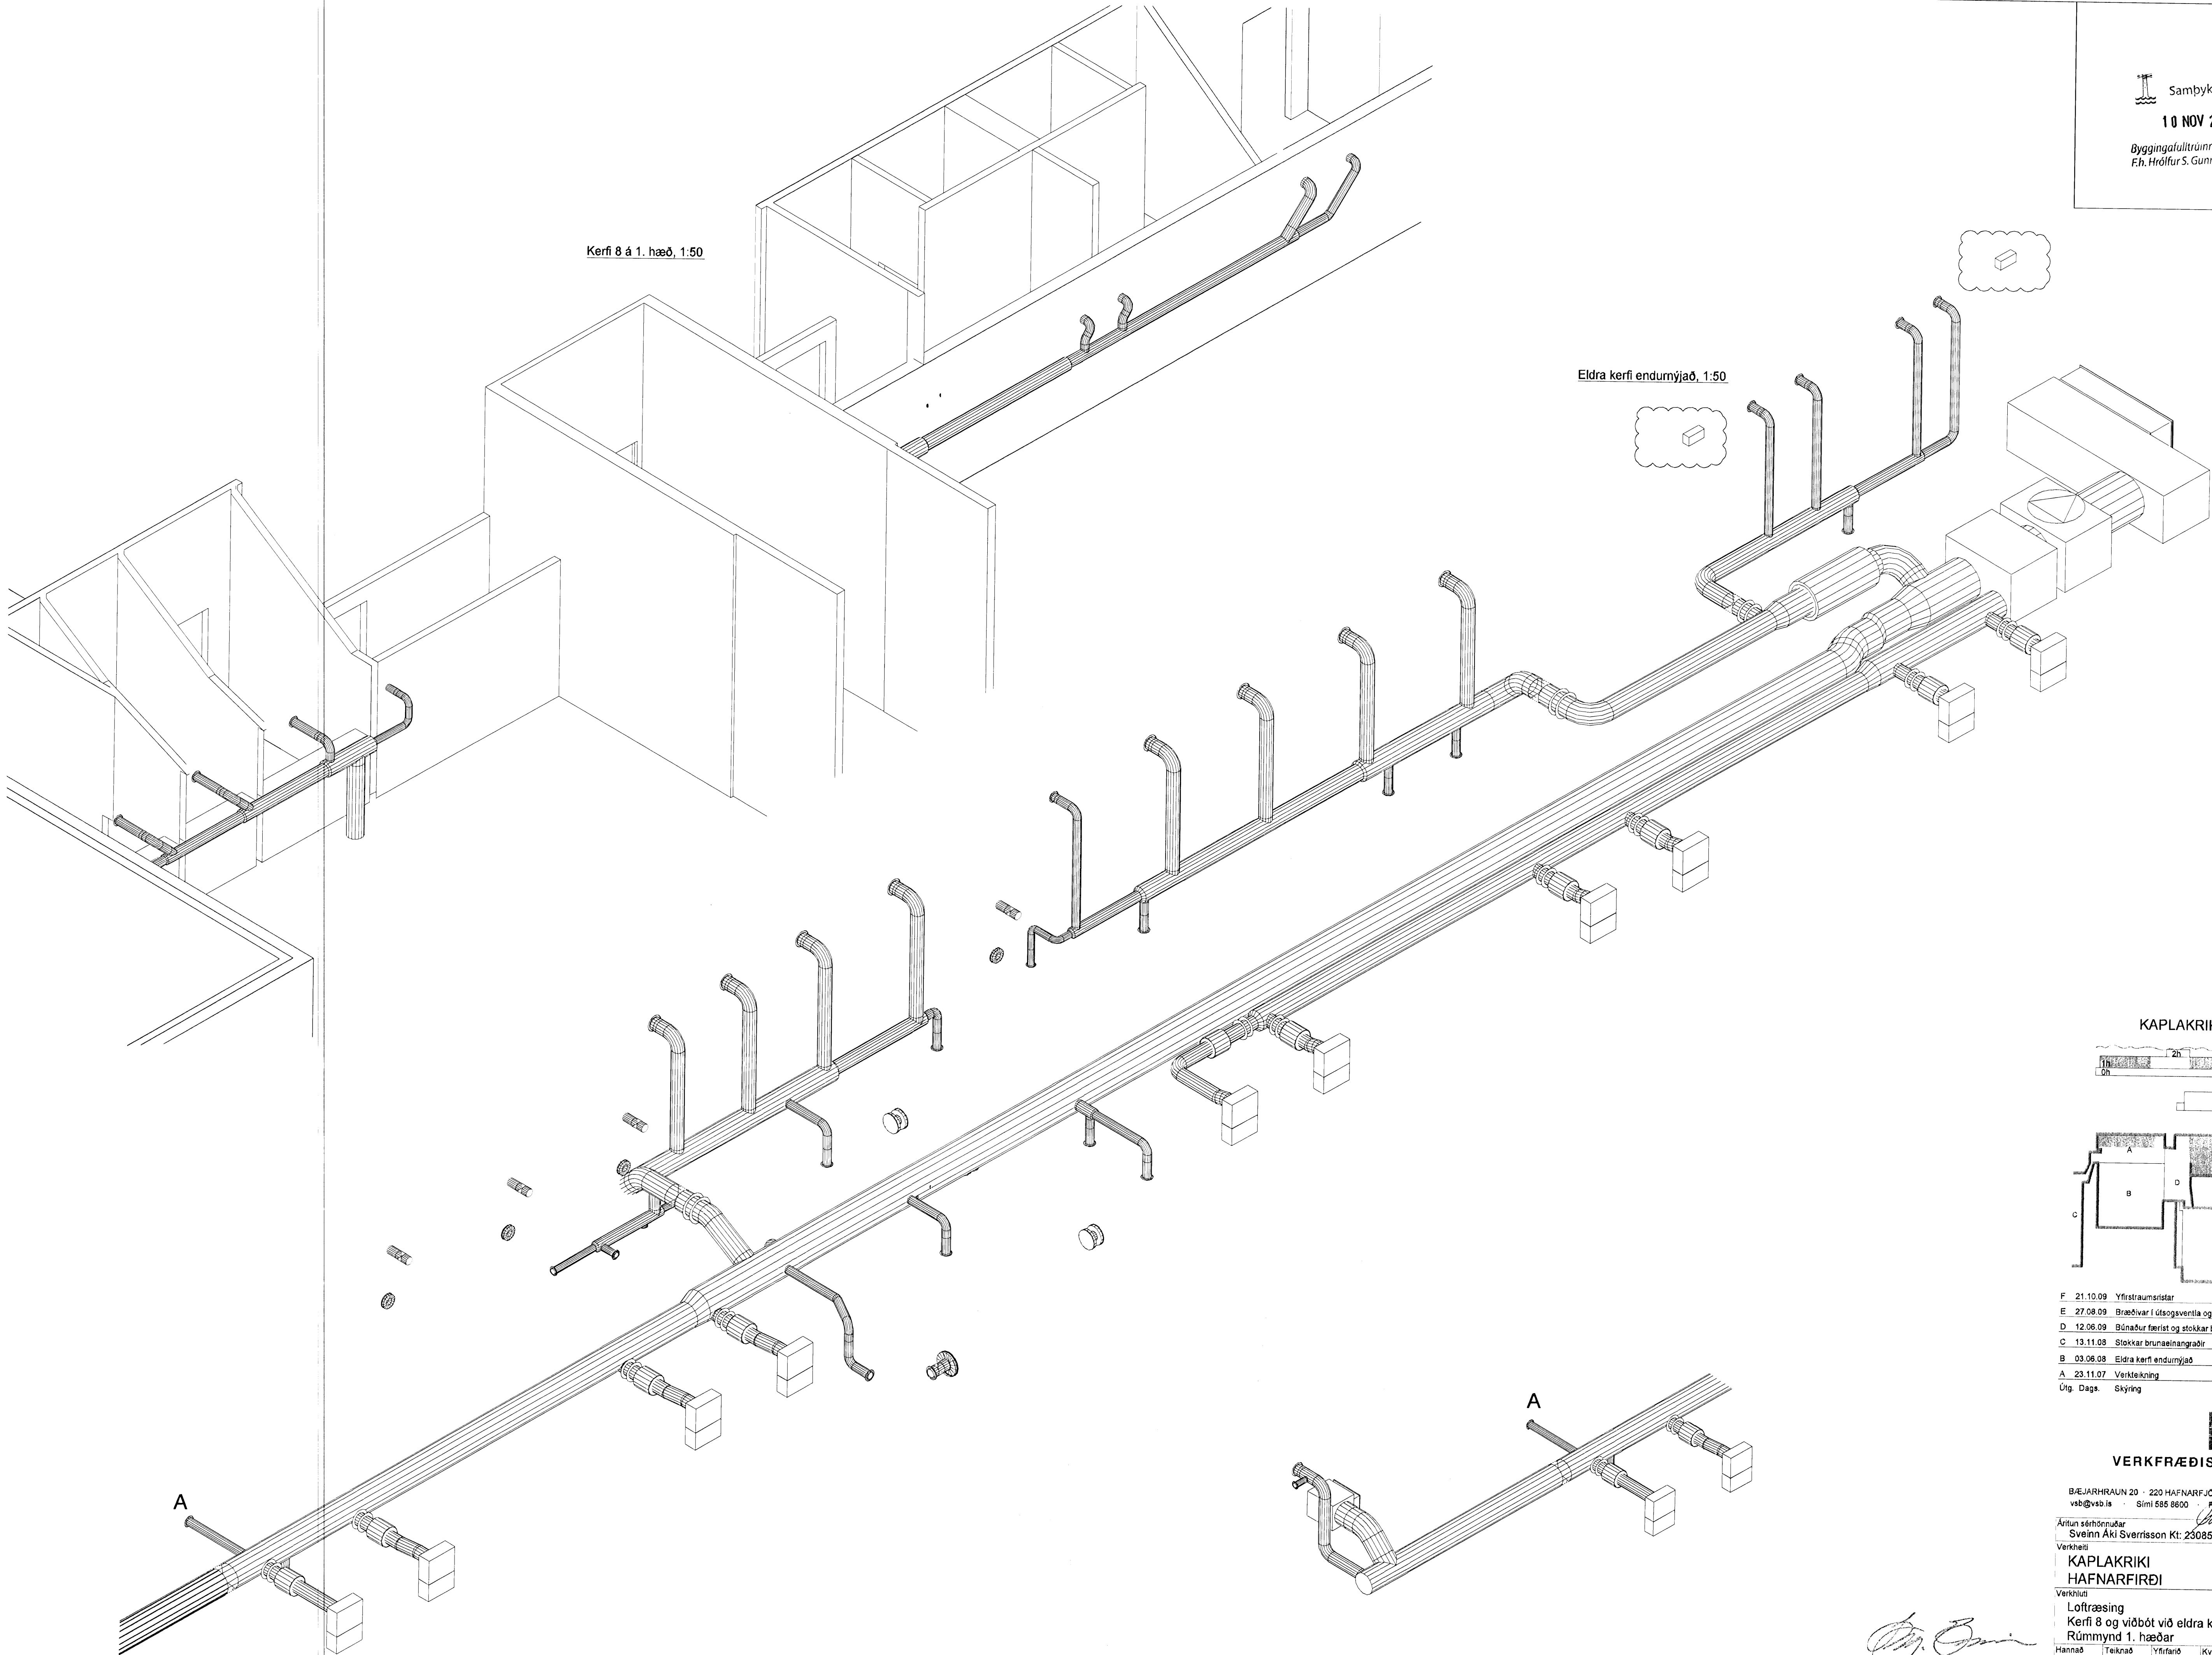

KAPLAKRIKI

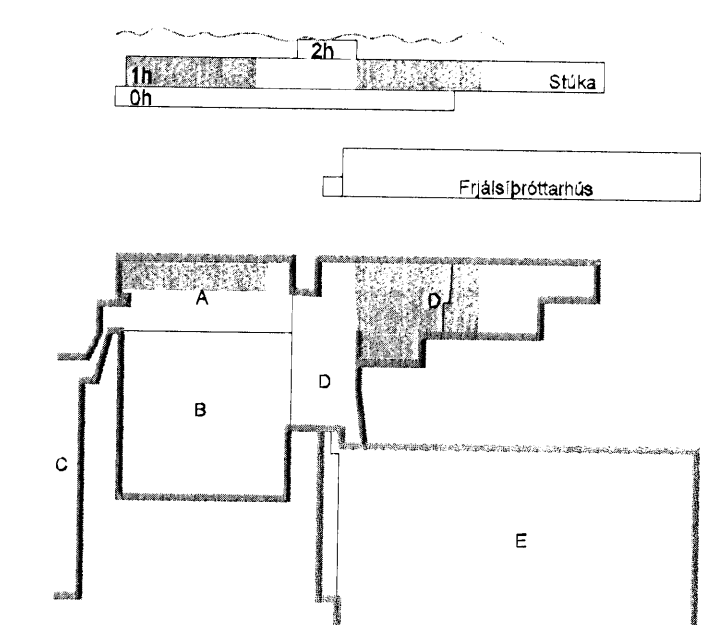

F	21.10.09	Yfirtraumsristar	BS/SÁS
E	27.08.09	Bræðivar í útsögsventila og RL bært vö	BS/SÁS
D	12.06.09	Búnaður færlist og stokkar broytast	BS/SÁS
C	13.11.08	Stokkar brunaeinangröir	BS/SÁS
B	03.09.08	Eldra kerfi endurnýjað	JGR/SÁS
A	23.11.07	Verktækning	BS/SÁS
Utg.	Dags.	Skýring	Hanna/Sýrfríð



VERKFRÆÐISTOFA

BÚEJARHRAUN 20 - 220 HAFNARFJÖRDUR - KENNIT. 710798-2899
vsb@vsb.is - Sími 585 8600 - Fax 585 8610 - www.vsb.is

Áritun sérfræðingar
Sveinn Áki Sverrisson Kt: 230855 5609

Verkefni
KAPLAKRIKI
HAFNARFIRDI

Verkið
Loftræsing
Kerfi 8 og viðbót við eldra kerfi
Rúmmynd 1. hæðar

Hannað	Teiknað	Yfirráð	Kvaði	Síða
BS	BS	SÁS	1:50	/ A1
Dags.	Verkefni	Teikning	Utgáfa	
30.04.2007	06811	A.L194	F	

Hanna Sverrisson
Kt. 110457-2789

V:\2006\06811\06811-Kaplakriki-FH-Sveinn\06811-A_Lofr. Rúmmynd.dwg