


Ofnalisti

Nr.	Nauðsynleg Arkost [W]	Gerð/hæð [mm]	Lengd [mm]	Valdir ofnar Arkost [W] Við Δt=40°C	Stúta- Staðsetning 10 mm
001	-	600 / (21)	2000	2066	AD
002	-	600 / (21)	2000	2066	AD
003	-	600 / (21)	2000	2066	AD
004	-	600 / (21)	2000	2066	AD
005	-	500 / (21)	1000	900	AD
006	-	500 / (21)	1000	900	AD
007	-	600 / (22)	1600	1500	AB
008	-	600 / (22)	3000	3500	AD
009	-	600 / (22)	3000	4207	AD
010	-	600 / (21)	600	618	CB
011	-	600 / (22)	3000	4207	AD
012	-	600 / (22)	3000	4207	AD
101	-	400 / (22)	2200	2234	AD
102	-	400 / (22)	1400	1422	AD
103	-	400 / (22)	2200	2234	AD
104	-	400 / (33)	1400	1981	AD
105	-	400 / (22)	1400	1422	AD
106	-	400 / (33)	600	849	AD
107	-	400 / (33)	600	849	AD
108	-	400 / (22)	1400	1422	AD
109	-	600 / (21)	1000	1033	AD
116	-	600 / (22)	2800	2090	AD
117	-	600 / (22)	2800	2090	AD
118	-	600 / (22)	2800	2090	AD
119	-	600 / (22)	2800	2090	AD
120	-	600 / (22)	2800	2090	AD
121	-	600 / (21)	500	518	CD
122	-	600 / (21)	500	518	CD
123	-	600 / (21)	500	518	AB
129	-	600 / (21)	500	518	CD
130	-	500 / (22)	1600	1944	CD
131	-	600 / (21)	2000	2066	CD
201	-	600 / (21)	2000	2066	AD
202	-	600 / (21)	1600	1653	AD
203	-	600 / (21)	1400	1446	AD
204	-	600 / (22)	2000	2805	AB

- Valdir ofnar skulu framleiddir í samræmi við ÍST EN 442
- Á alla ofna komi loftskrúfa og stillití
- Öll ofnatengi eru 10mm
- Á alla ofna komi hitastýrðir lokar, eða rafstýrðir.

KAPLAKRIKI

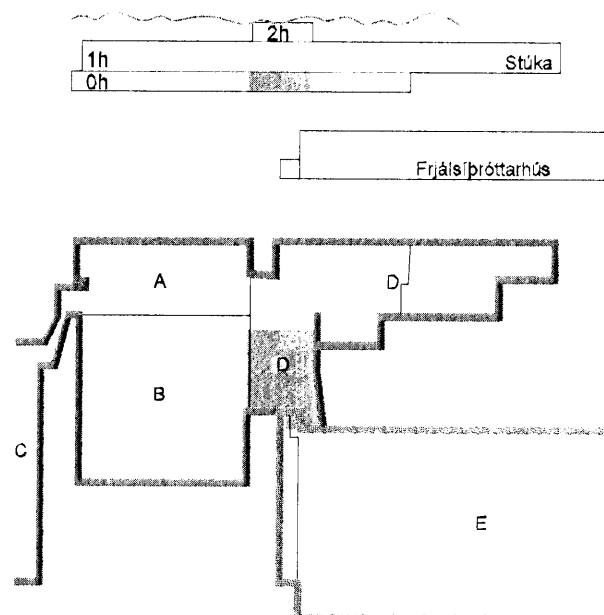

D	16.10.09	Bætt við ofnum	JGR/SÁS
C	09.12.08	Breytt ofnatæfa vegna ofna í skyflingarsal	KM/J/SÁS
B	03.03.08	Ofnum bætt inn á ofnalista	BS / SÁS
A	23.11.07	Verkefning	KM/J/SÁS
Útg. Dags.		Skýring	Hannað/Yfirfarð



VERKFRÆÐISTOFA

BÆJARHRAUN 20 · 220 HAFNARFJÖRDUR · KENNIT. 710796-2899  
vsb@vso.is · Sími 566 8600 · Félagsnúmer 566 8600 · www.vsb.is

Áritun sérhönnuðar  
Sveinn Áki Sverrisson Kt. 230855 5609

VERKHEITI  
KAPLAKRIKI  
HAFNARFIRÐI

Verkefni  
Lagnir  
Neysluvatns- og hitalagnir  
Grunnmynd kjallara og ofnalisti

Hannað	Teknað	Yfirfarð	Kvæði	Síða
BS	BS	SÁS	1:50	/ A1
Dags.	Verkefni	Teikning	Útgáfa	
30.04.07	06811	A P205	D	

*[Handwritten signature]*  
Kt. 110457-2789

V:\2006\06811\06811\_Kaplakriki\FH\Shed\A\_P205.dwg