


SKÝRINGAR

SKYGGÐ SVÆÐI TÁKNA VEGGI FYRIR OFAN
BOTNPLÖTU.
ÓSKYGGÐ SVÆÐI TÁKNA OP SEM NÁ NIÐUR Á
BOTNPLÖTU.

BENDING:

Í ALLA VEGGENDA Í 250mm - 300mm ÞYKKUM
VEGGJUM KOMI 2 K16 BUNDINN Í LYKKJUR.
Í ALLA VEGGENDA Í 150mm - 200mm ÞYKKUM
VEGGJUM KOMI 2 K12 BUNDINN Í LYKKJUR.
LYKKJUR SKULU VERA K100/c200 L= Yx500.

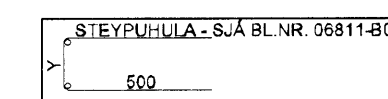

HÆÐ FRÁ NEÐRI BRÚN UNDIRSTÖÐUVEGGJA AÐ EFRI
BRÚN PLÖTU SKAL AÐ LAGMARKI VERA 750mm
NEMA ANNAÐ SÉ TEKID FRAM Á TEIKNINGUM.

TENGIJÁRN UPP Í KJALLARAVEGGI ERU K100/c200 Í
BÁÐAR BRÚNIR OG STANDA MINNST 500mm UPP
FYRIR EFRI BRÚN PLÖTU.

TILVÍSANIR:



ALMENNAR SKÝRINGAR: SJÁ BL.NR. 06811-B000
MÁLSETNINGAR Á VEGGJUM: TEIKNING ARKITEKTS
KÓTAR: TEIKNING ARKITEKTS
GÓT Í UNDIRSTÖÐUVEGGJUM:
TEIKNING LAGNAHÖNNUDA
STAÐSETNING STÖÐVEGGS, SJÁ NÁNAR Á TEIKNINGU
LÓÐARHÖNNUDA

BROTPOLSFLOKKUR STEYPU:

SJÁ BL.NR. 06811-B000

Björn C.
Kt. 110457-2789
BATTERIÐ / ARKITEKTAR

KAPLAKRIKI

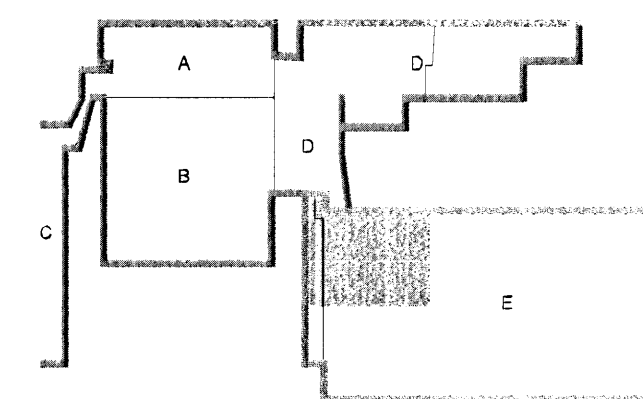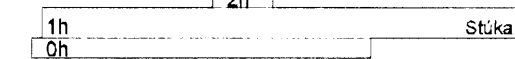

B 25.08.09 Vísibótar teikningu sett inn í ramp. HOJ/BIB
A 02.12.08 Grífum bætt við HOJ/BIB
Útg. Dags. Skýring. Hannað/Yfirfand



VERKFRÆÐISTOFA

BÆJARHRAUN 20 - 220 HAFNARFJÖRÐUR - KENNIT. 710796-2899
vsb@vsb.is Sími 585 8600 Fax 585 8610 www.vsb.is

Árnum sérhönnuðar
Björn Guðafsson Kt: 180550-4889 *Björn C.*

Verkefni
**KAPLAKRIKI
HAFNARFIRÐI**

Verkefni
Búðarvirki
Undirstöður frjálispróttahúss
Grunnmynd

Hannað	Teiknað	Yfirfand	Kvaði	Síða
HOJ/MS	HOJ/BIB		1:50	/ A1
Dags	Verkefni	Teikning	Útgáfa	
18.03.2008	06811	B B2-1	B	

