
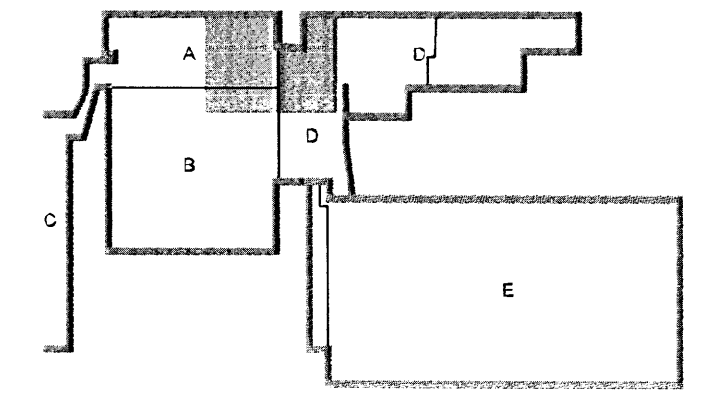


Samþykkt þann
 11 SEP 2009
 Byggingafulltrúinn í Hamarö,
 Fh. Hrólfur S. Gunnlaugsson

Hanna Ö. Yrjanó
 Kt. 110457-2789
 BATTERÍD | ARKITEKTAR

KAPLAKRIKI

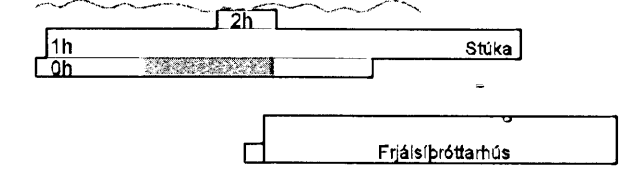

- F 27.08.09 Bræðivar sett í útsogaventila og RL bætt vó BS/SÁS
 - E 12.06.09 Bl + RL deffa út BS/SÁS
 - D 29.01.09 Innblásturstokk skipt upp í þrjá minni stokka BS/SÁS
 - C 01.12.08 Veggristar koma í stað hurðarista BS/SÁS
 - B 03.08.08 Loftræsing endumjúð JGR/SÁS
 - A 25.04.07 Legu stokka breytt og jarðstokkar teknir út BS/SÁS
- Útg. Dags. Skýring Hanna Ö. Yrjanó



VERKFRÆDISTOFA

BÆJARHRAUN 20 · 220 HAFNARFJÖRÐUR · KENNIT. 710796-2899
 vsb@vsb.is · Sími 555 8600 · Fax 555 9810 · www.vsb.is

Afritun sámsinnuðar Sveinn Áki Sverrisson Kt. 230855 5609
 Verkhelt *Sveinn Áki Sverrisson*

KAPLAKRIKI
 HAFNARFIRÐI
 Verkhelt
 Loftræsing
 Grunmynd kjallara

Hanna Ö. Yrjanó	Teiknað BS	Yfirfarið SÁS	Kvaði 1:50	/ A1	Síða -
Dags. 19.02.07	Verkefni 06811	Teikning A L102	Útgáfa F		

V:\2008\06811\06811_Kaplaakriki-FH\06811-A_L10_hano.dwg