

ÞAKUPPBÝGGING:
 ÞAKVIÐIR (SPERRUR OG AÐRIR
 BURÐARVIÐIR SBR. TEIKNINGAR
 VERKFRÆÐINGA.
 ÞAK HEILKLÆÐIST MEÐ 1"X6",
 ÞAKPAPPI SKAL VERA AMK. 1.5 KG/M²
 ÞAKJÁRN ER ALUSINK
 ALLAR FESTINGAR SBR.
 LEIÐBEININGAR OG TEIKNINGAR
 VERKFRÆÐINGA.

45X198 MM GRINDARFNI Í
 NIÐURHENGÐ LOFT, FESTING
 SBR. LEIÐBEININGUM
 VERKFRÆÐINGS

0.2 MM RAKASPERRA,
 SKÖRUN MIN. 25 CM.

BURÐARPRÓFILL 45 MM
 (BLIKK) CC 1200 MM FESTUR
 MEÐ STILLISKRÚFU C/C 1200
 SKV LEIÐB. FRAMLEIÐENDA

13 MM GIPSPATA,
 FRÁGANGUR SBR.
 LEIÐBEININGARFRAMLEIÐENDA

20 MM MÚRHÚRÐ EÐA LOKAÐ MEÐ 12 MM
 KROSSVIÐ OG SVO 12,5 MM RAKAVARÐI
 GIPSPLOTU, BLIKKÚTHORNALISTI OG SVO
 SPARTLAÐ OG MÁLAÐ

ÞETTA SKAL MEÐ GLUGGUM OG HURÐUM
 MEÐ STEINULLARTRÓÐI OG LOKA INNST
 MEÐ ÞÉTTIPULSU OG ÞÁ URETHAN
 ELASTÍSKU KÍTTI.
 (TD. SOUDASEAL 215LM)

DEILI-1

MKV. 1:5

ÚTVEGGIR:
 ÚTVEGGIR VERÐA ÚR VOTTUÐUM
 FORSTEYPTUM JÁRNBEITUM
 EININGUM MEÐ STEINADRI ÁFERÐ Í
 LJÓSUM LIT. HEILDARÞYKKT EINIÐGA
 ER CA. 230 MM, ÞAR AF ER
 VEÐURKÁPA 70 MM, EINANGRUN 100
 MM OG BURÐARVEGGUR 120 MM.
 FRÁGANGUR OG FESTINGAR SBR.
 LEIÐBEININGAR OG TEIKNINGAR
 VERKFRÆÐINGA.


GÓLFHITI SBR LEIÐBEININGUM OG
 TEIKNINGUM VERKFRÆÐINGA.

GÓLFPLATA ÍBÚÐARHÚS:
 BOTNPLATA VERÐUR ÚR
 STAÐSTEYPTRI, JÁRNBEITRI
 STEINSTEYPU,
 EINANGRUN SBR.
 VERKFRÆÐITEIKNINGAR.
 OFANÁ GÓLF Í ÍBÚÐ VERÐUR CA. 60-70
 MM ÍLÖGN MEÐ GÓLFHITA. GÓLFEFNI
 SBR. VAL VERKKAUFA.

SÖKKLAR:
 SÖKKLAR VERÐA ÚR STAÐSTEYPTRI,
 JÁRNBEITRI STEINSTEYPU,
 EINANGRUN SBR.
 VERKFRÆÐITEIKNINGAR.

DEILI-2

MKV. 1:5

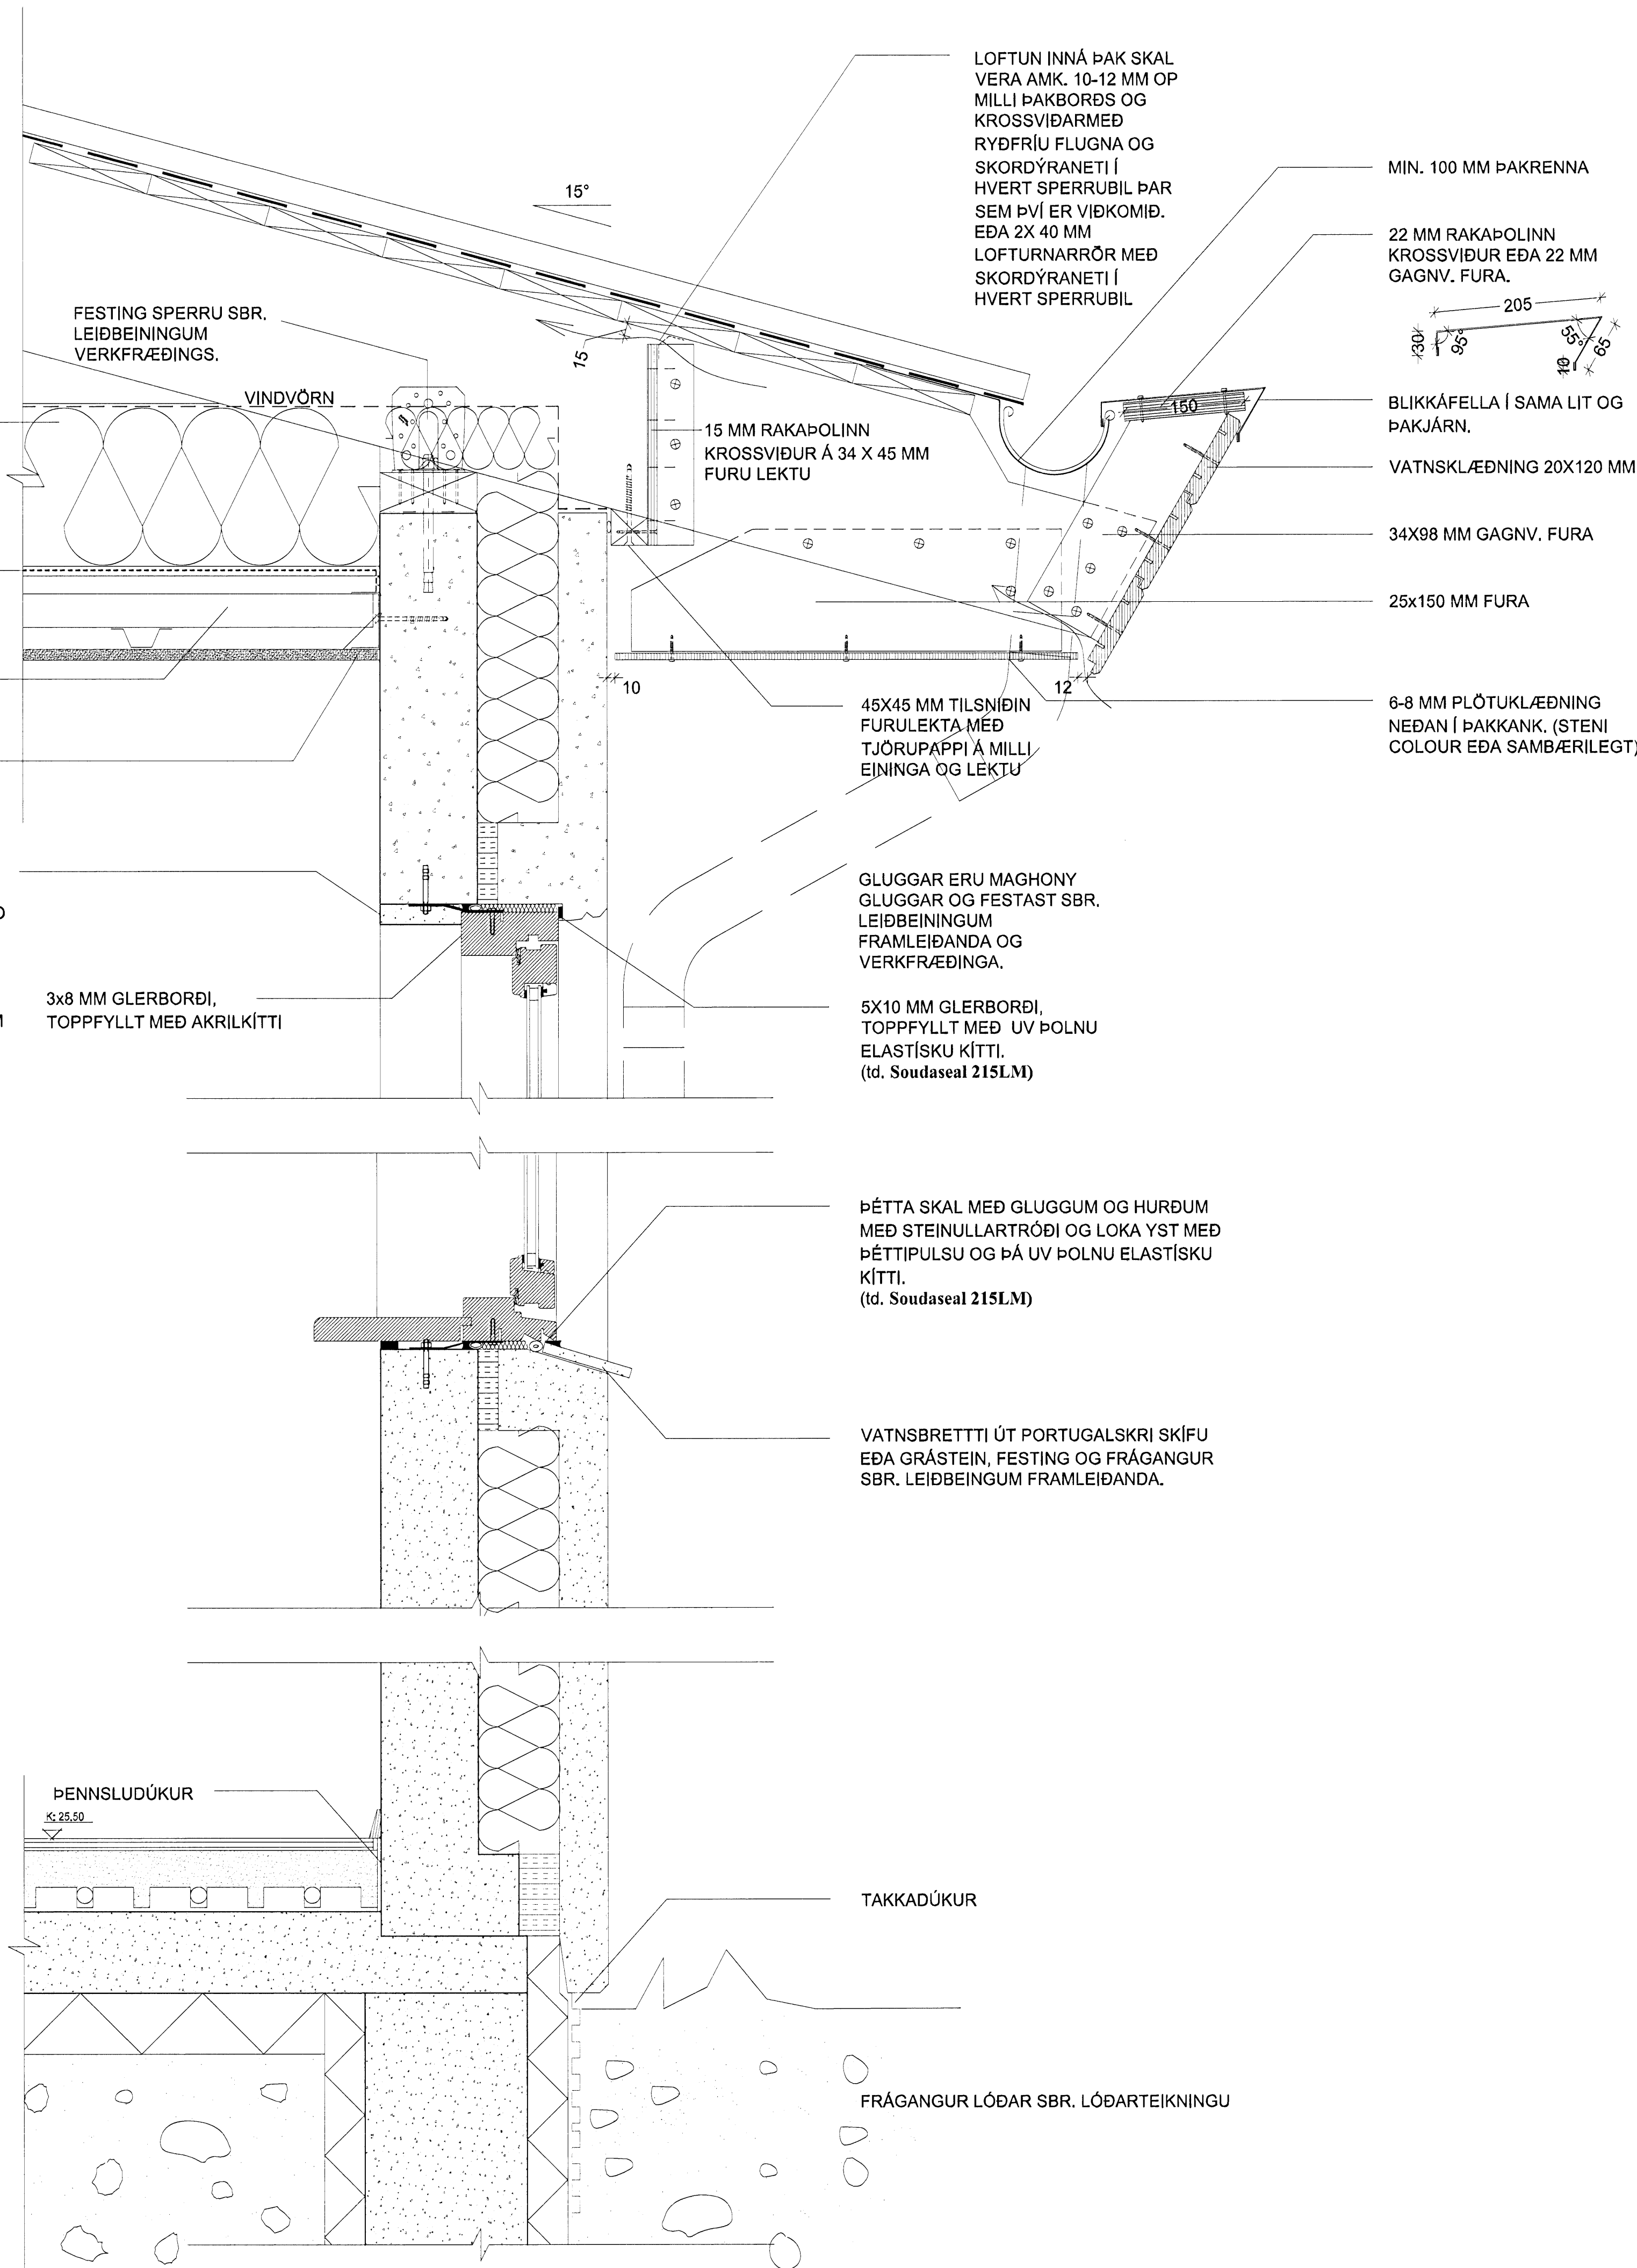

ÞETTA SKAL MEÐ GLUGGUM OG HURÐUM
 MEÐ STEINULLARTRÓÐI OG LOKA YST MEÐ
 ÞÉTTIPULSU OG ÞÁ UV ÞOLNU ELASTÍSKU
 KÍTTI.
 (td. Soudaseal 215LM)

VATNSBRETTI ÚT PORTUGALSKRI SKÍFU
 EÐA GRÁSTEIN, FESTING OG FRÁGANGUR
 SBR. LEIÐBEININGUM FRAMLEIÐANDA.

TAKKADÚKUR

FRÁGANGUR LÓÐAR SBR. LÓÐARTEIKNINGU

501

RAKASPERRU SKAL SKARA AÐ LÁMARKI 25 CM OG SKAL TEIPA
 ÖLL SAMSKYTI MEÐ ÞAR TIL GERÐU LÍMBANDI, VIÐ ÚTVEGGI
 SKAL KÍTTA MEÐ ÞAR TIL GERÐU KÍTTI SEM ÆTLAÐ ER
 SÉRSTAKLEGA TIL ÞESSA. PASSA SKAL VEL AÐ EKKI KOMI GÖT
 Á RAKASPERRU.

OG ÞAR SEM TRÉ KEMUR AÐ STEYPU SKAL ALLTAF VERA
 TJÖRUPAPPI Á MILLI.

ALLAR FESTINGAR OG FRÁGANGUR Á BURÐARVIRKI SKAL
 ÚRFÆRAST SBR. TEIKNINGAR VERKFRÆÐINGA.

ENDANLEGUR FRÁGANGUR OG VAL Á BYGGINGAREFNUM
 SKAL BERA UNDIR VERKKAUFA

FRÁGANGUR VIÐ BAÐHERBERGJA SJÁ HUTA OG
 INNRETTINGATEIKNINGAR.

GLUGGAR OG HURÐIR, SJÁ HUTATEIKNINGAR ARKITEKTA.

ALLT VARÐANDI LAGNIR OG BURÐARPOL SJÁ SÉRTEIKNINGAR
 VERKFRÆÐINGS.

Breyting Skýringar: Dagsetning
 Öll mál eru í millimetrum.
 Verktaka er skilt að láta hönnuð vita ef ósamræmi er milli þessarar teikningar og annarra teikninga. Allar
 byggingaefringar sem og byggingaefni skulu vera vottaðu sbr. ákvæði í byggingareglugerð og í reglugerð um
 viðskipti með byggingavörur og um breytingu á reglugerð um viðskipti með byggingavörur, nr. 431/1994, með
 áorðnum breytingum. Öll uppgöfn mál á teikningum skal byggingameistar/stjóri sannreyna á verkstað áður smíð
 viðkomandi verkhúta hefst.