


Milliveggur

M 1:20

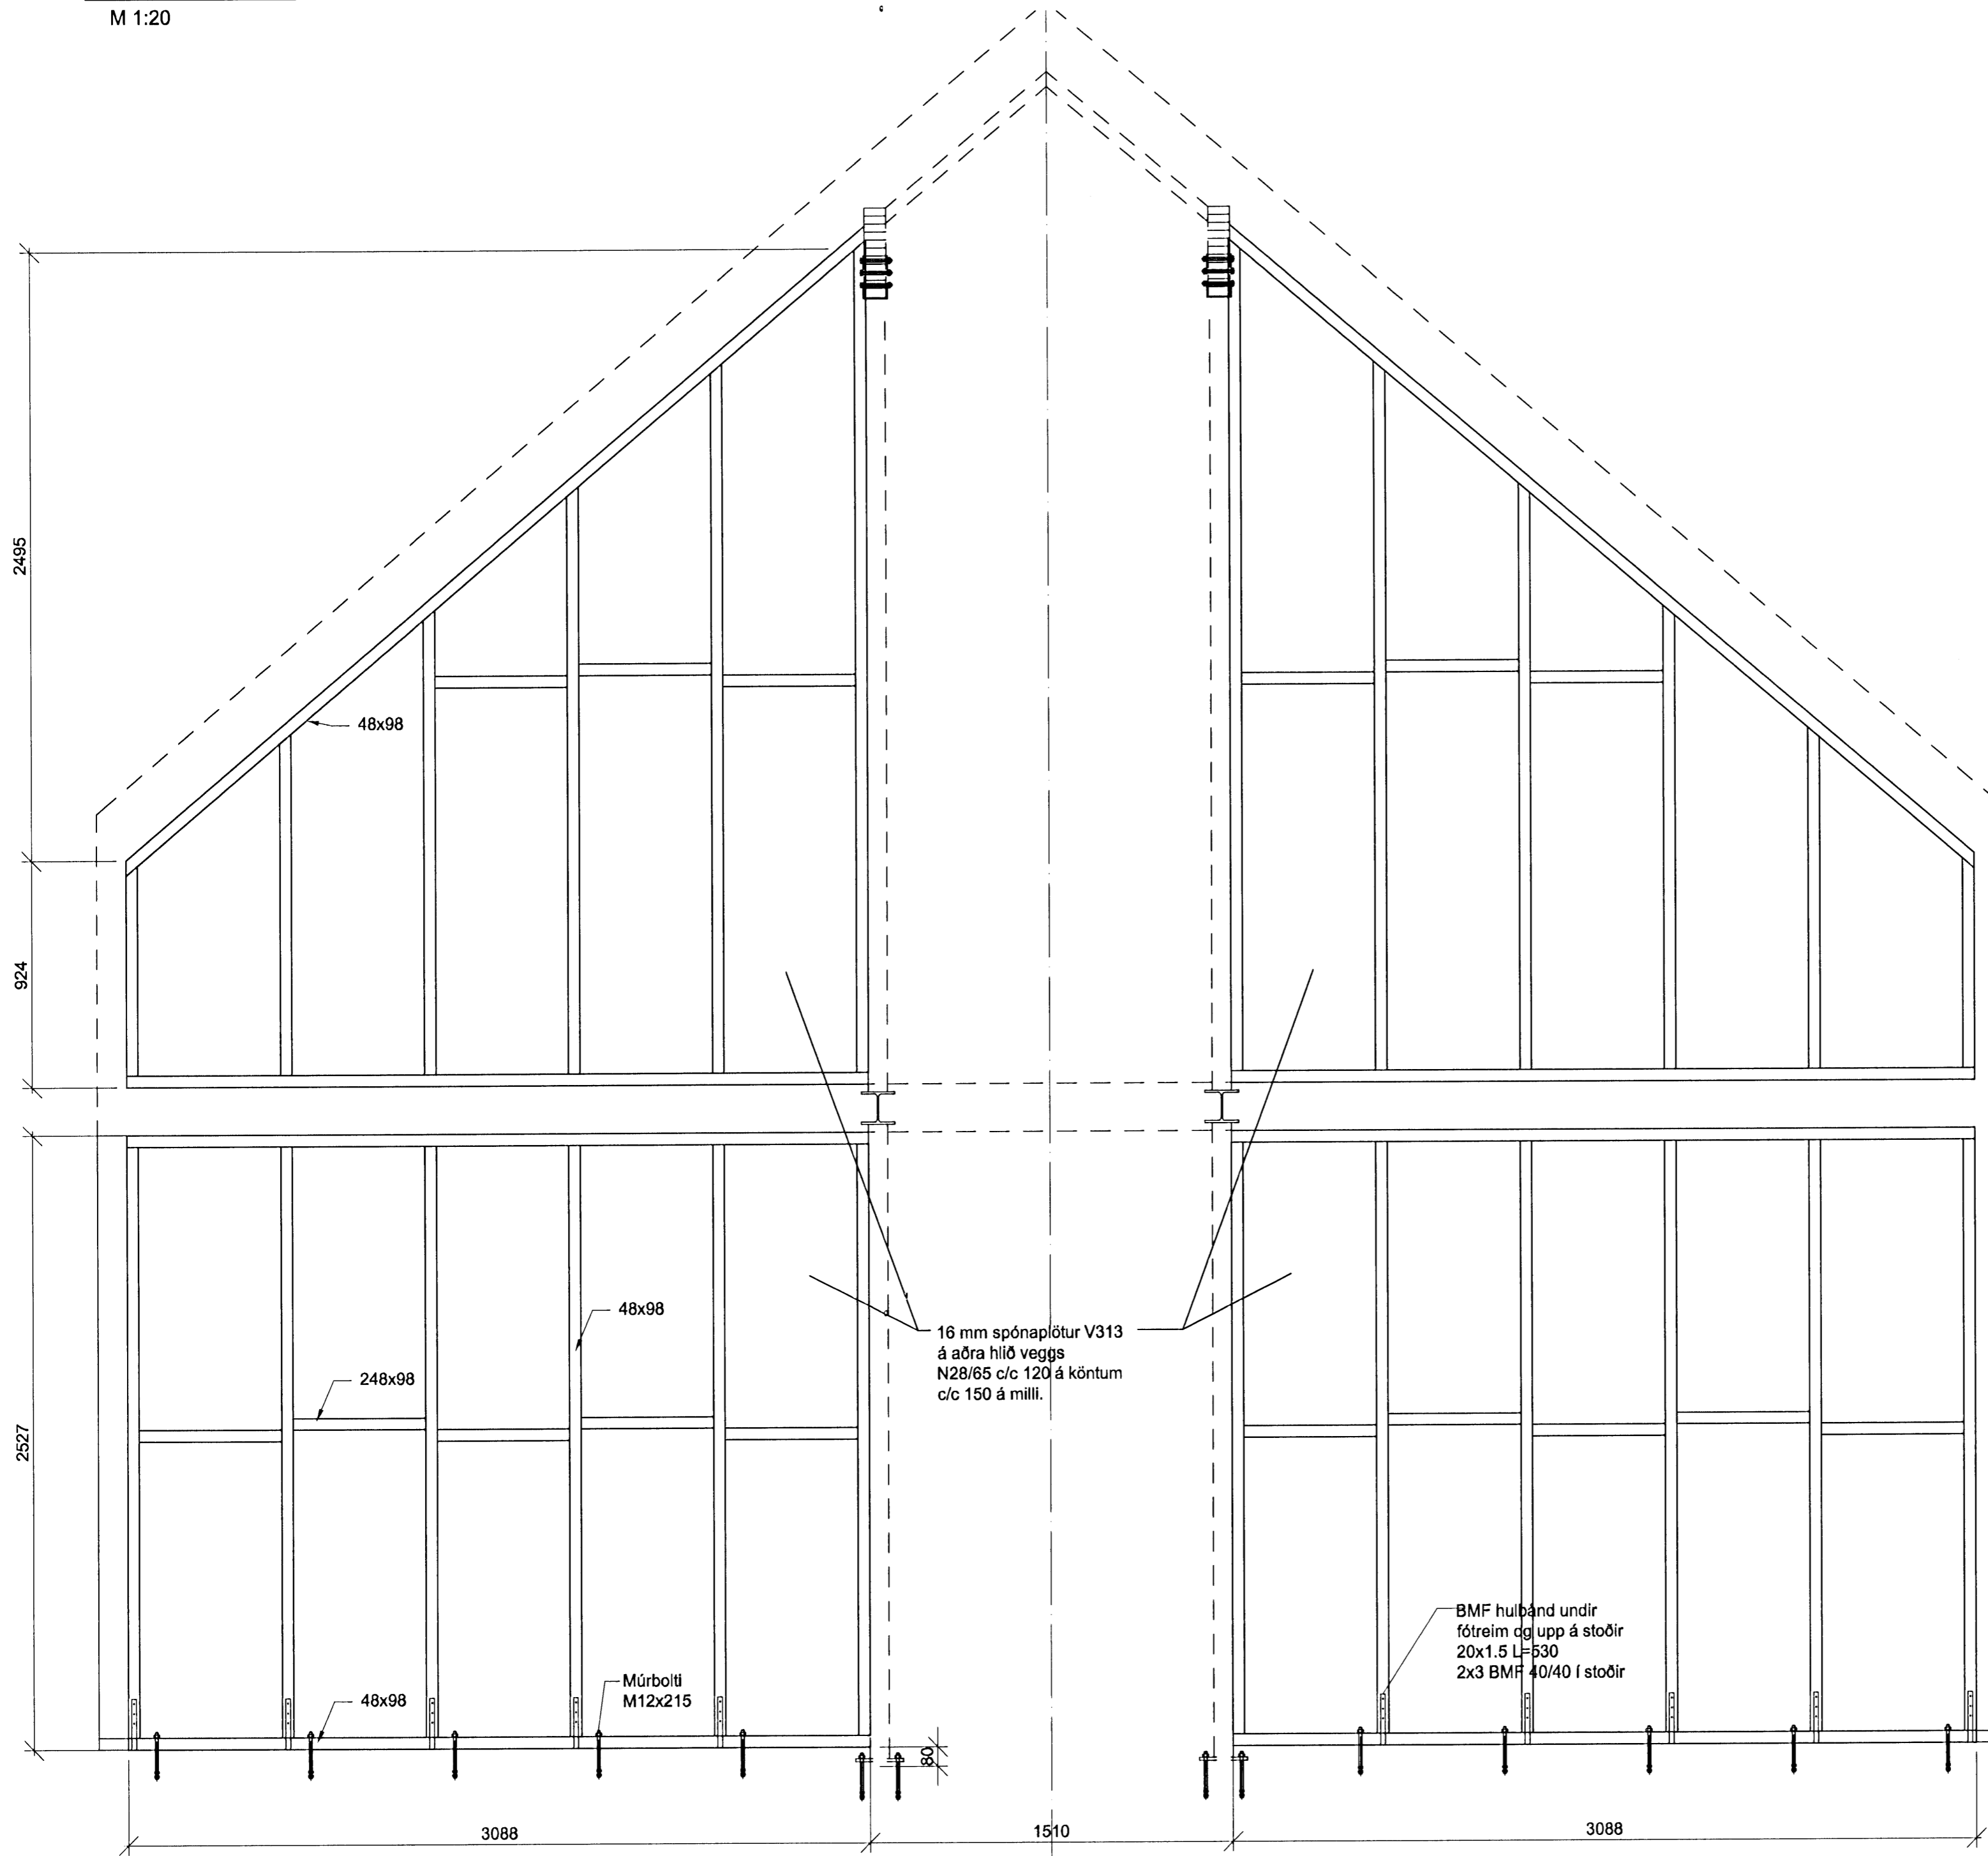

Samþykkt þétt

15 SEP 2009

Byggingafulltrúnni natúrufró
F.h. Hrölfur S. Gunnlaússon

A2

Gunnarsund 9

Milliveggur

Verkþjónusta Hjalta síf.

Brúnás 9 210 Garðabær
s. 565 6631 kr. 560403-3050

Teikning nr.: B-114

Mælikvarði: 1:20

Hannað: HS

Dagsetning: Júní 2009

Áritun og kt.: Hjalti Sigmundsson 021160-2969

Áritun aðalh. og kt.: Jon Nordsteien