
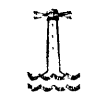


Asturveggur

M 1:20

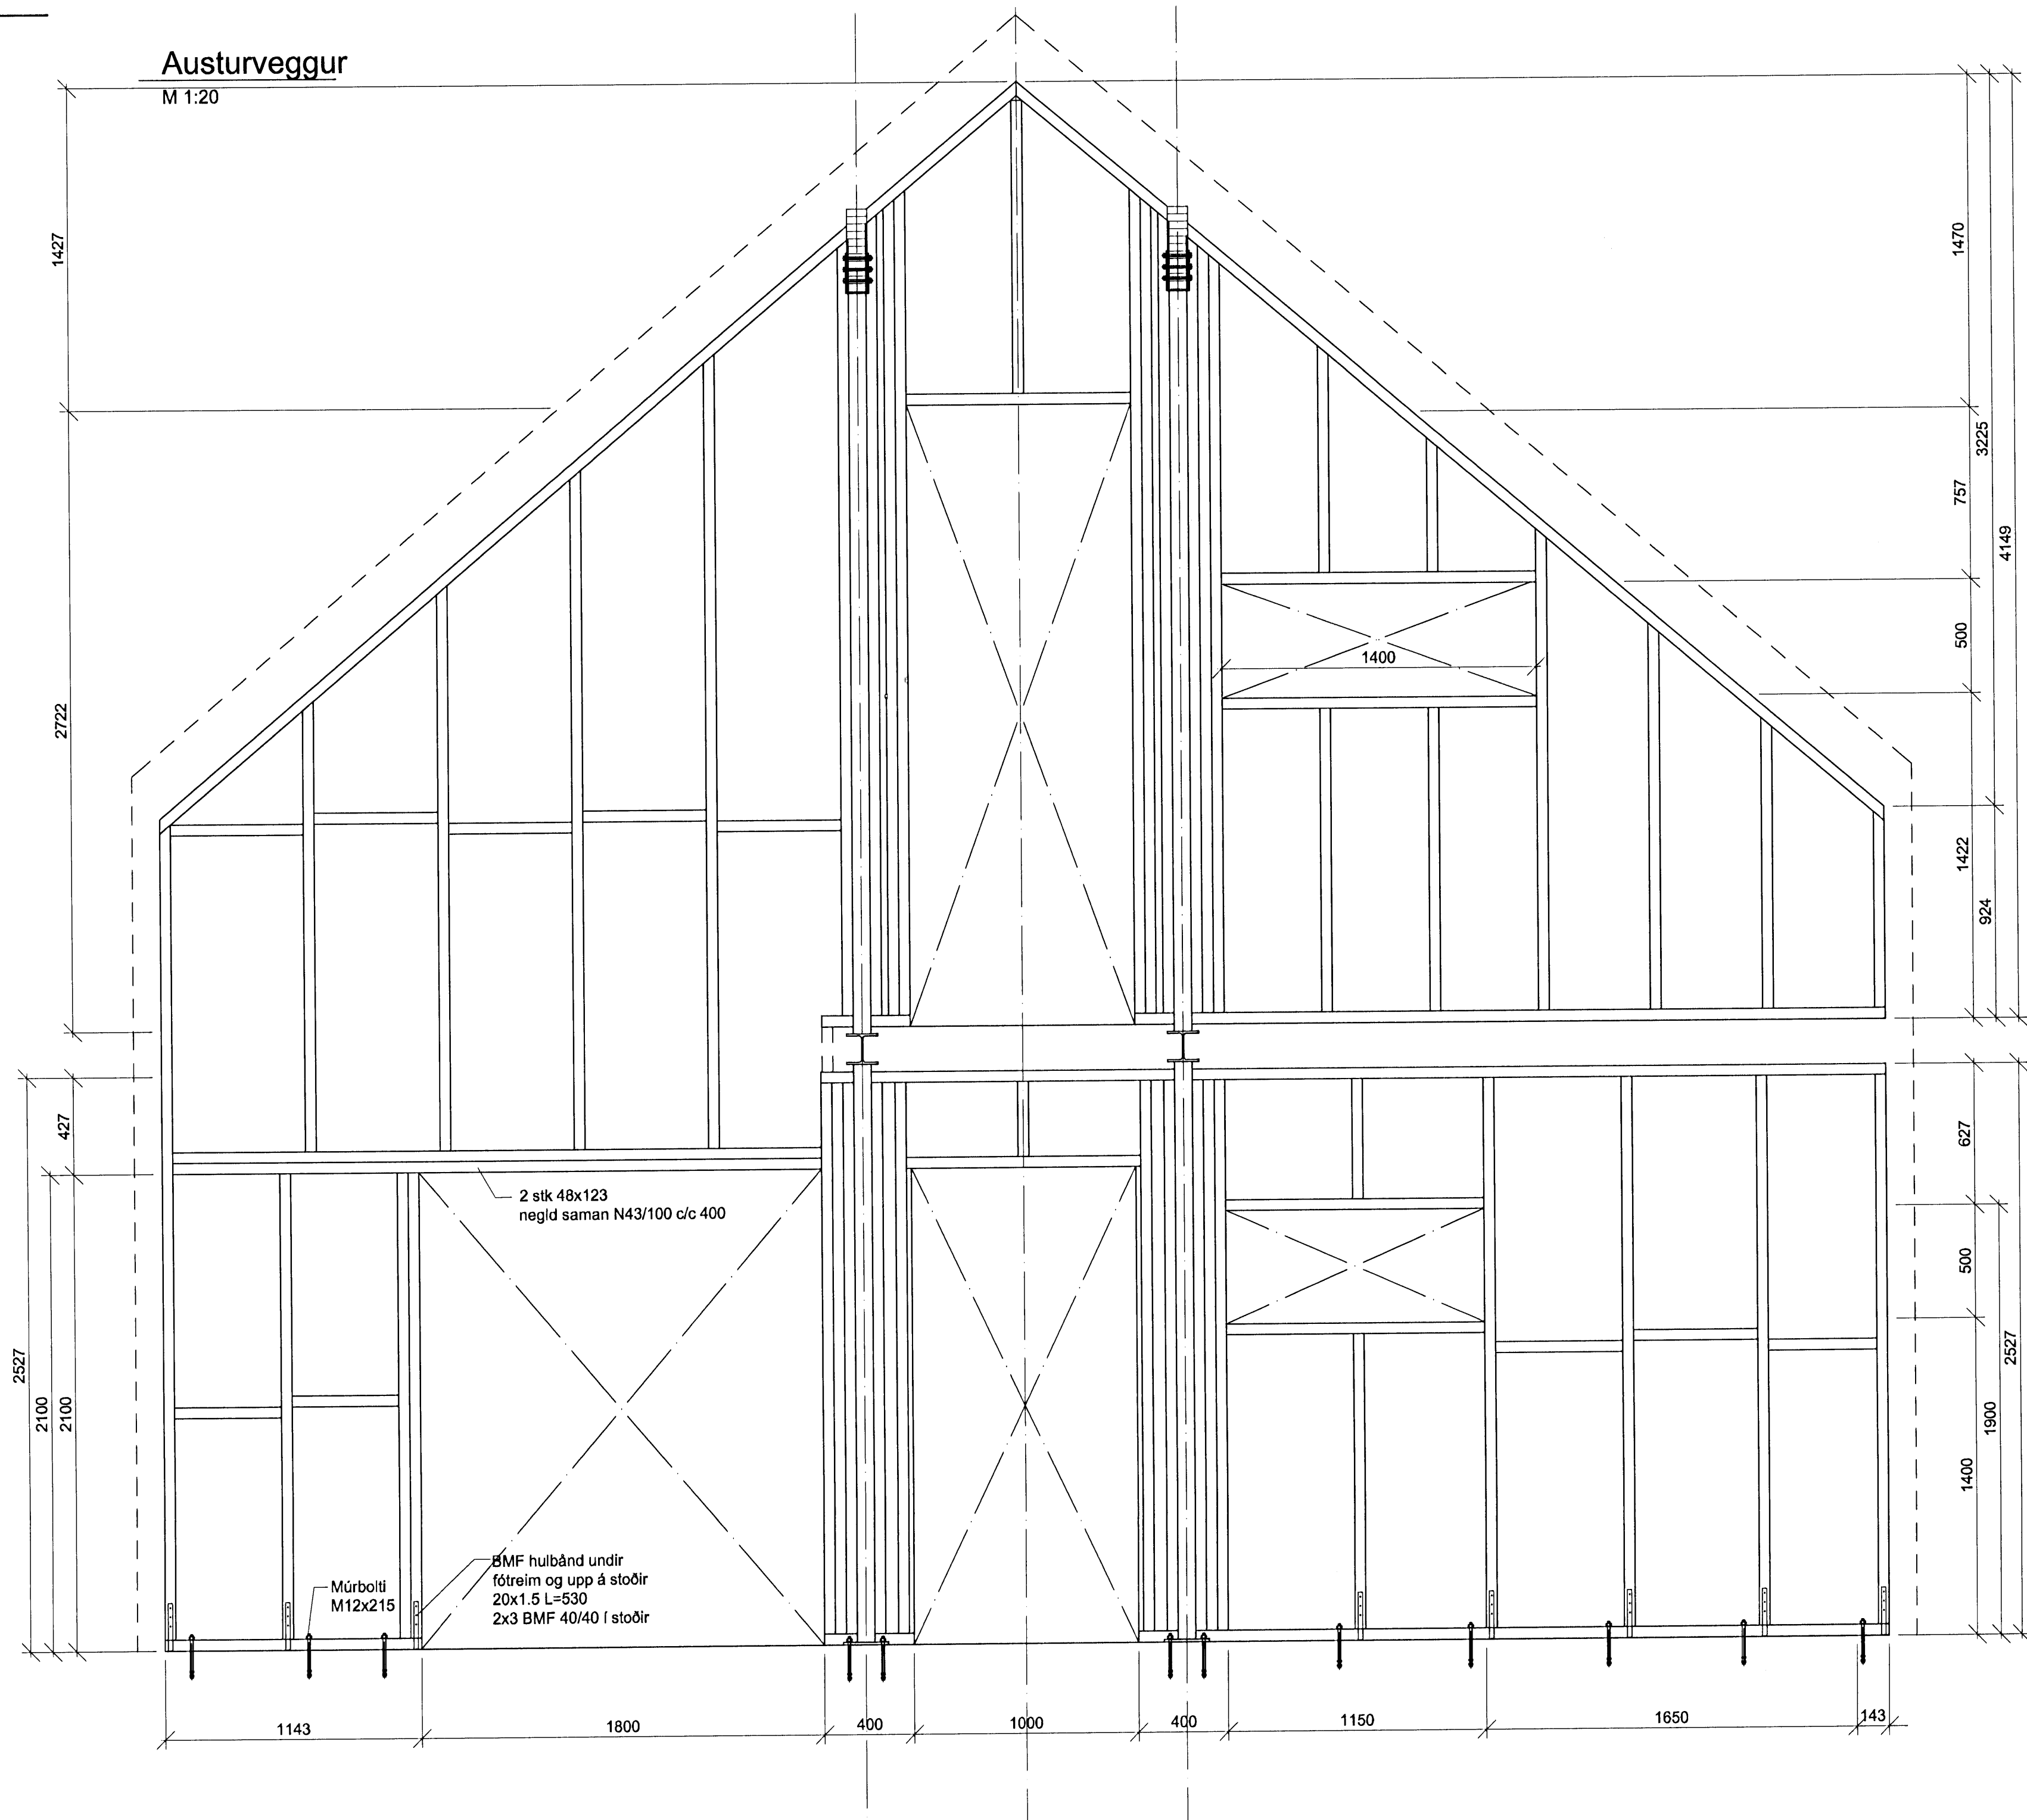

Samþykkt hönn

15 SEP 2009

Byggingatulltrúnn í nánarríri  
F.h. Hrölfur S. Gunnlaússon

A2

Gunnarsund 9

Asturveggur

Verkþjónusta Hjalta slf.

Brúnás 9 210 Garðabær  
s. 565 6631 kr. 560403-3050

Tekning nr.: B-113

Mælikvarði: 1:20

Hannað: HS

Dagsetning: Júlí 2009

Aritun og kt.: Hjalti Sigmundsson 021160-2969

Aritun aðalh. og kt.: Jon Nordsteien