


# Vesturveggur

M 1:20

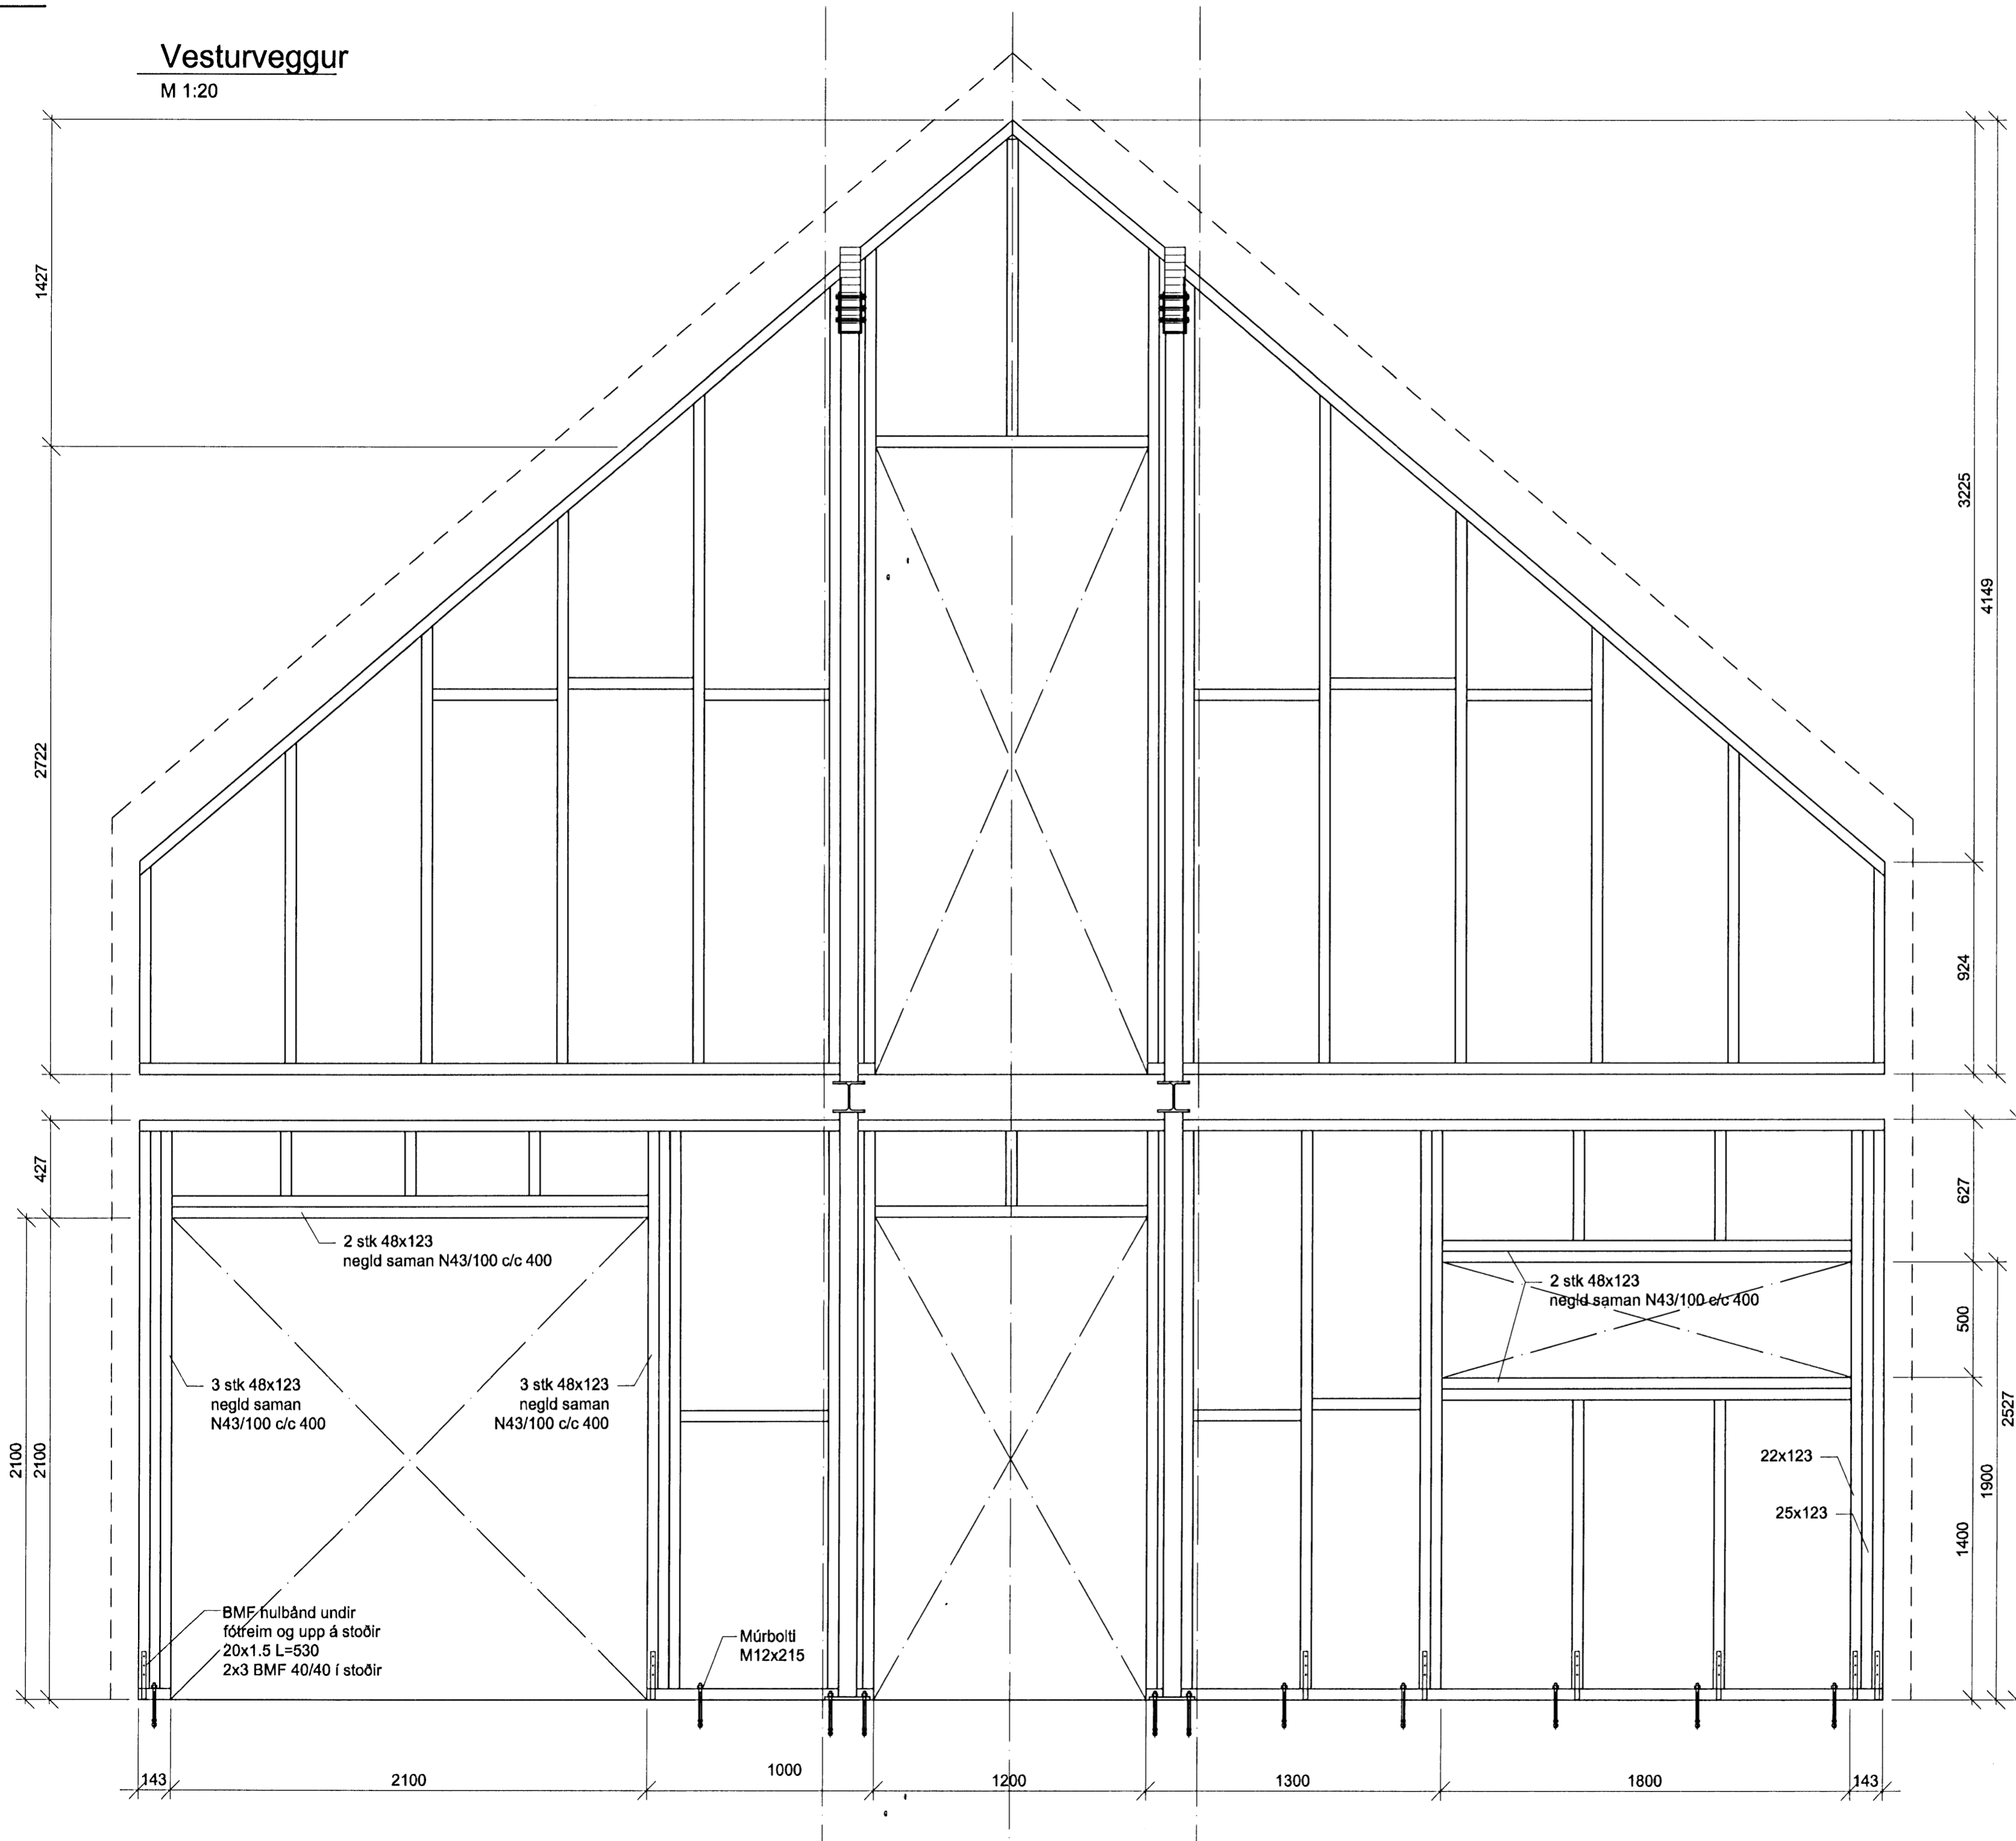

Samþykkt þann

15 SEP 2009

Byggingafulltrúinn í Hamnamrói  
F.h. Hröfður S. Gunnlaússon

A2

Gunnarsund 9

Vesturveggur

Verkþjónusta Hjalta sif.

Brúnás 9 210 Garðabær  
s. 565 6631 kr. 560403-3050

Telning nr.: B-111

Mælikvarði: 1:20

Hannað: HS

Dagsetning: Júlí 2009

Áritun og kt.: Hjalti Sigmundsson 021160-2969

Áritun aðalh. og kt.: Jon Nordsteien