

Suðurveggur


M 1:20



Samþykkt þann

15 SEP 2009

Byggingafulltrúinn í Hamaröð.
F.h. Hrólfur S. Gunnlaugsson

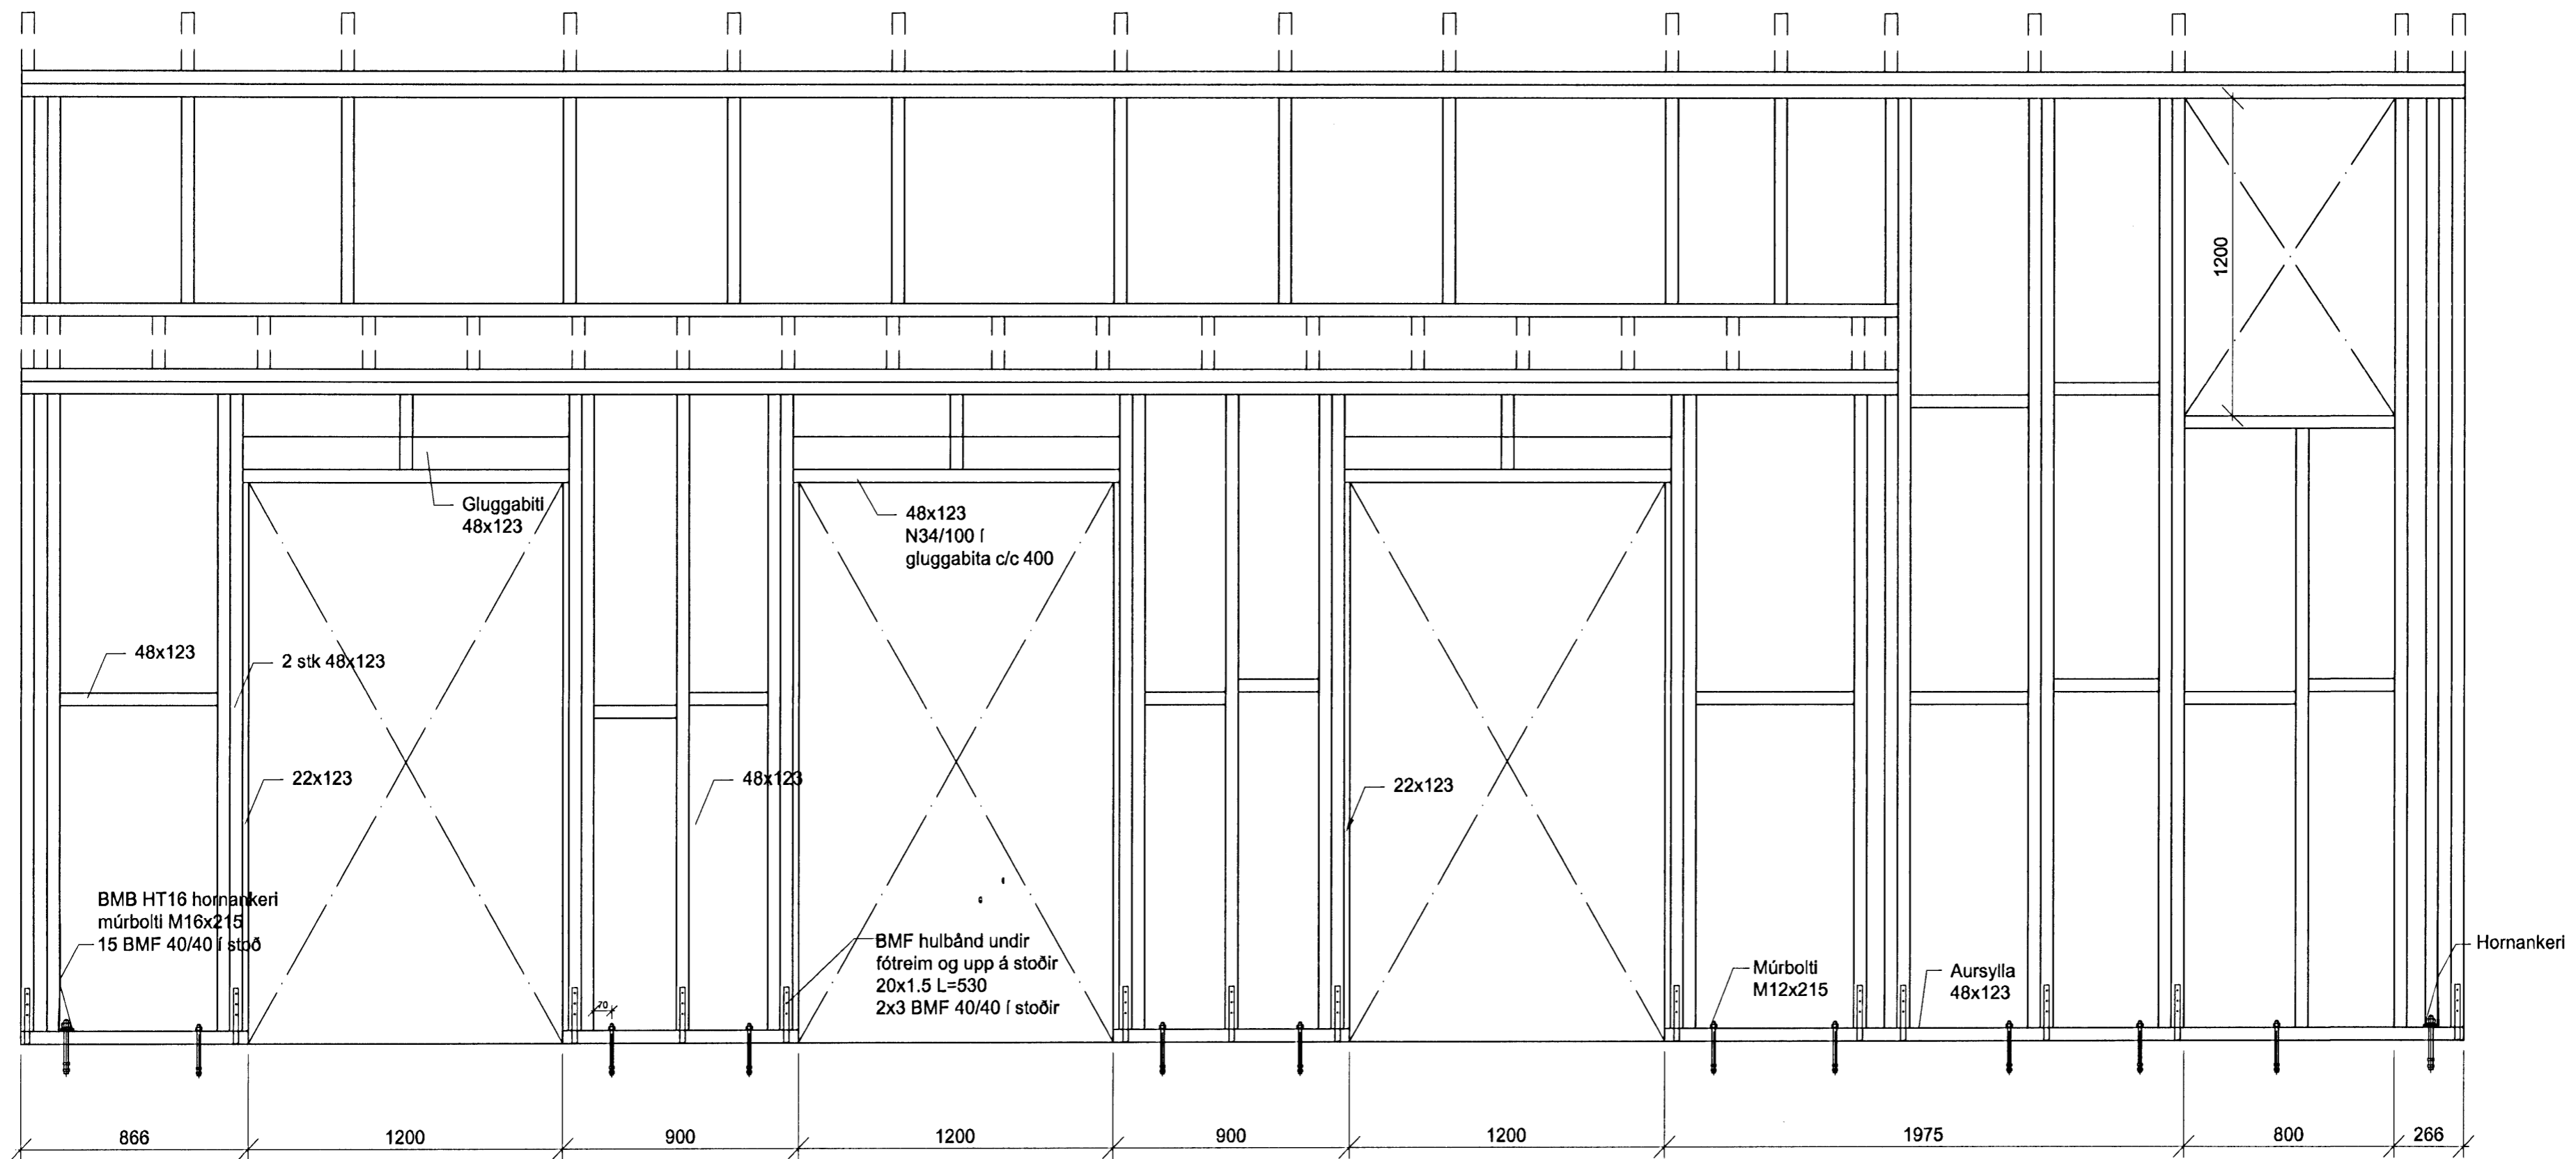

A2

Gunnarssund 9

Suðurveggur

Verkþjónusta Hjalta slf.

Brúnás 9 210 Garðabær
s. 565 6631 kr. 560403-3050

Teikning nr.: B-110

Mælikvarði: 1:20

Hannað: HS

Dagsetning: Júlí 2009

Áritun og kt.: Hjalta Sigmundsson 021160-2969

Áritun aðalh. og kt.: Jon Nordsteien