

Snið A


M 1:20



Samþykkt þann

15 SEP 2009

Byggingafultrúinn í Harnartröi
F.h. Hrölfur S. Gunnlaugsson

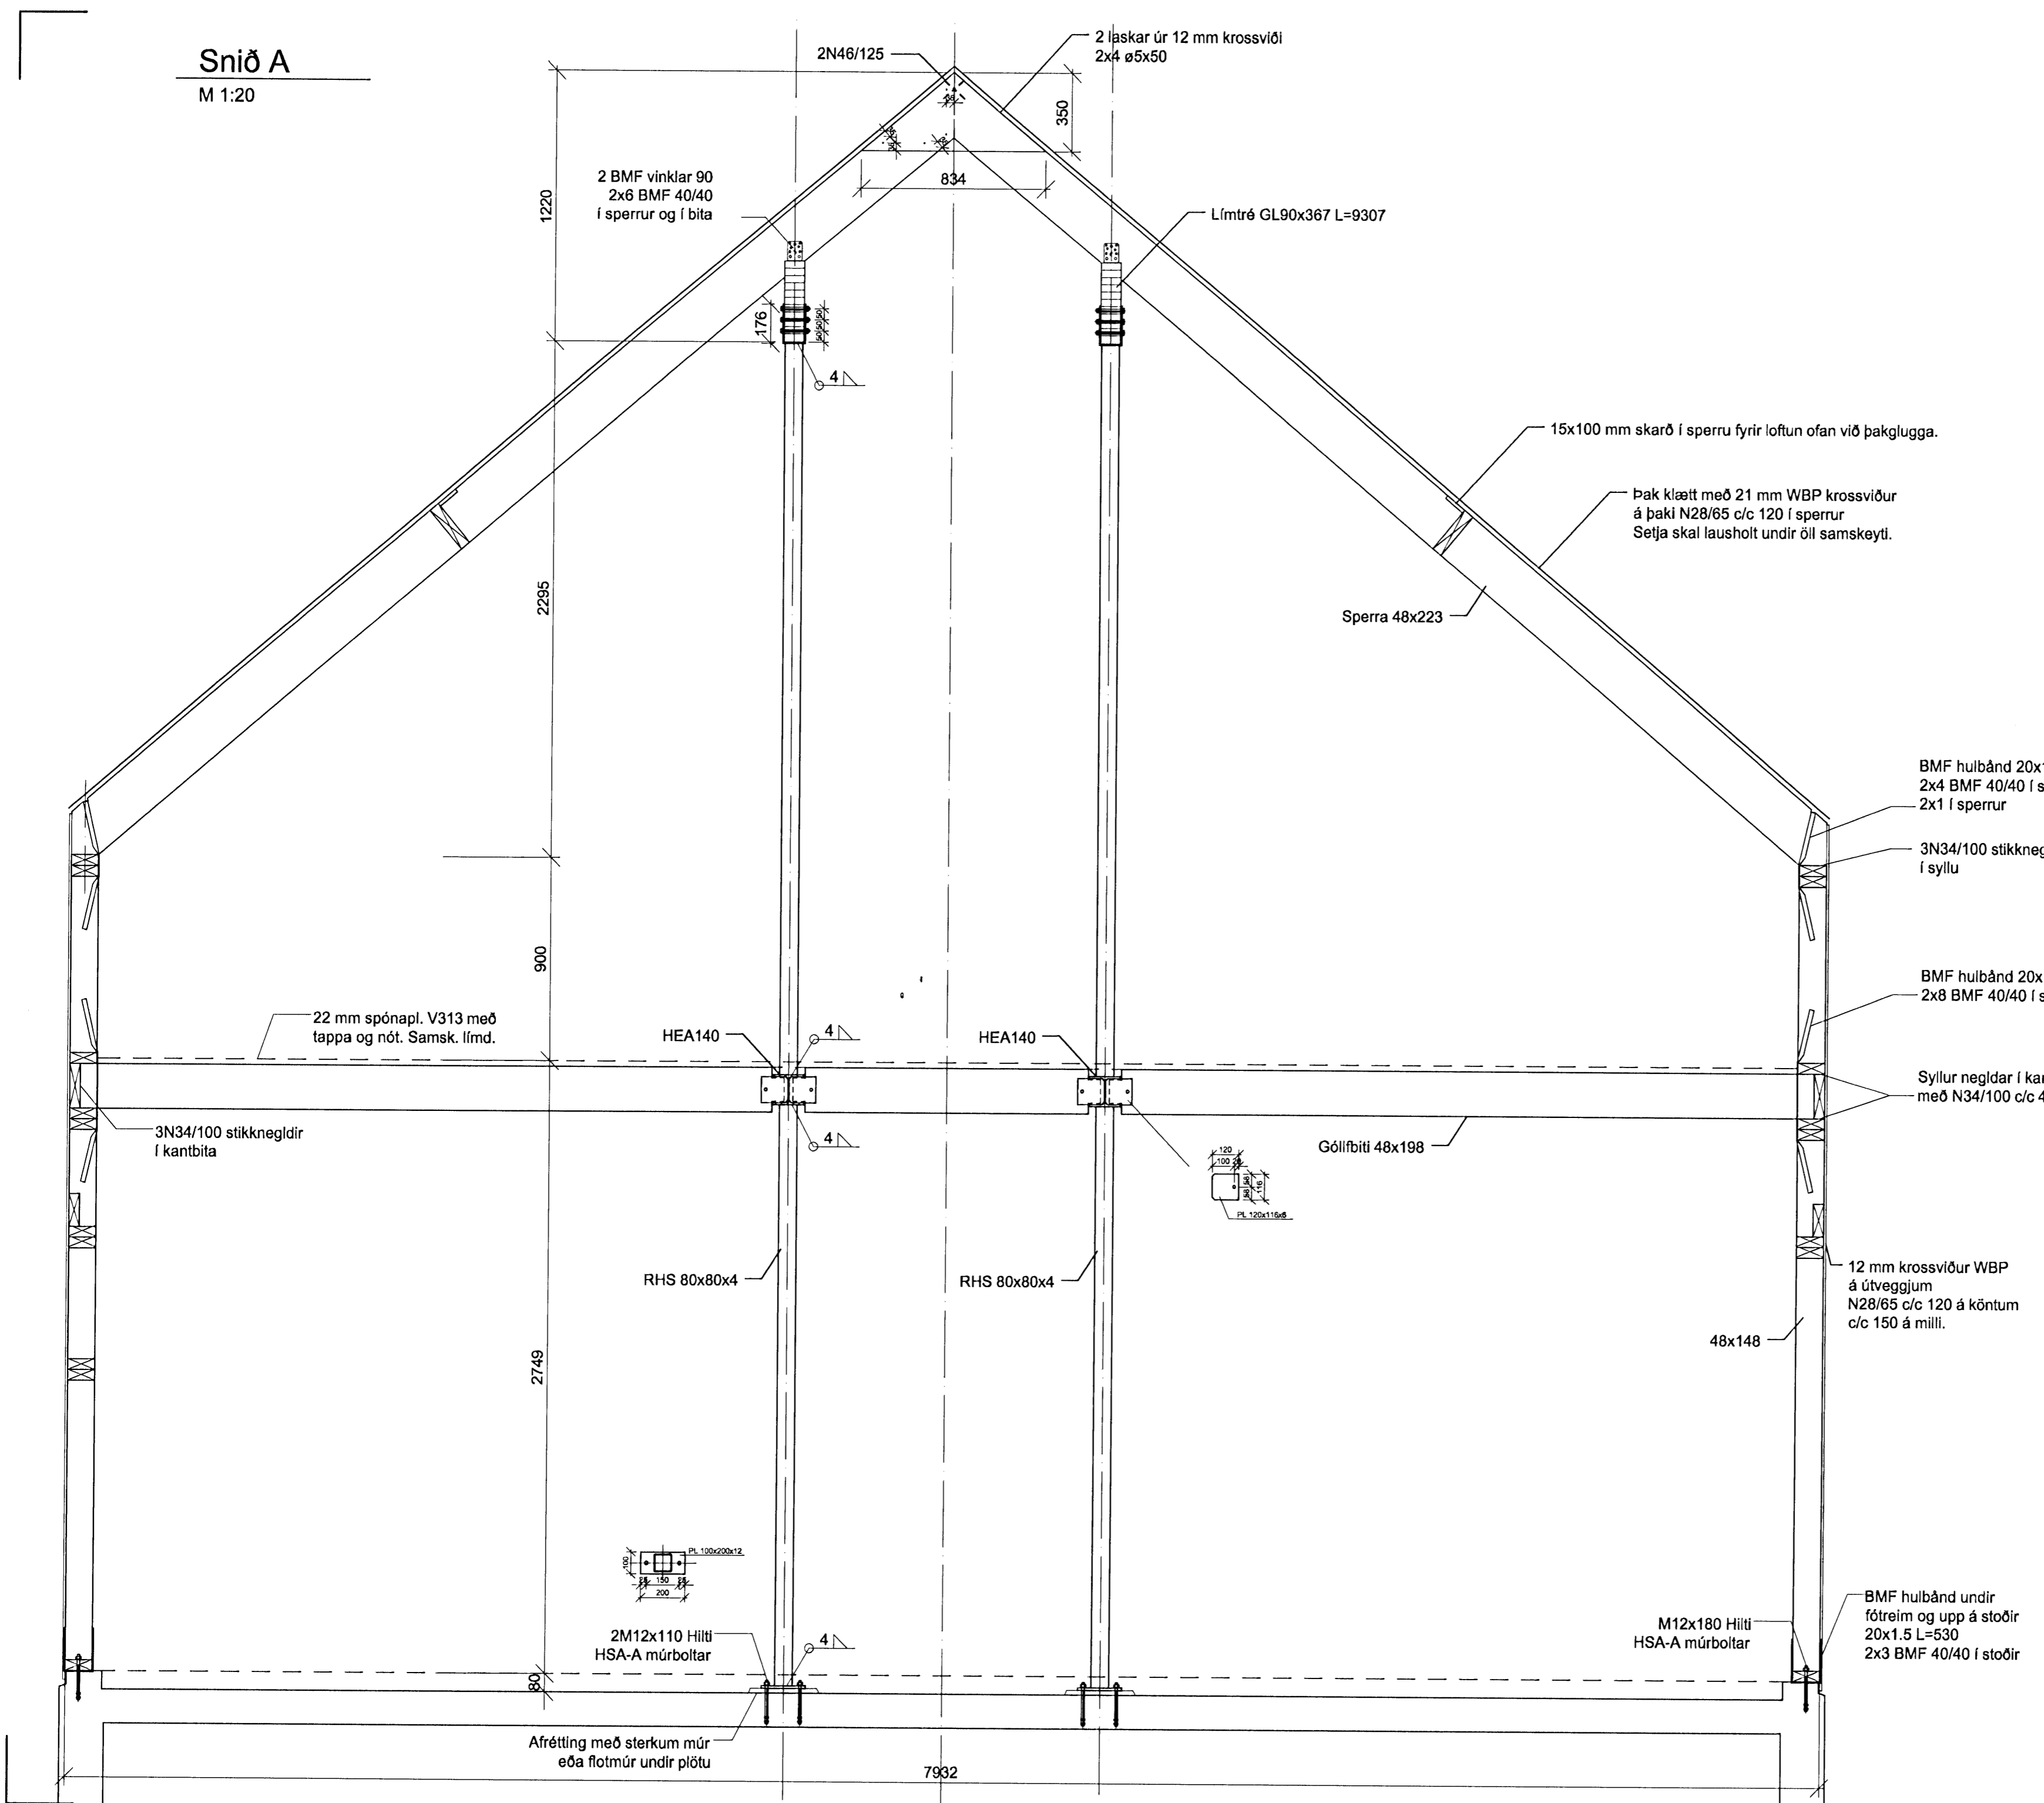

BMF hulbánd 20x1.5 L~1200
2x4 BMF 40/40 í stoðir
2x1 í sperrur

3N34/100 stikknegldir í syllu

BMF hulbánd 20x1.5 L~800
2x8 BMF 40/40 í stoðir

Syllur negldar í kantbita með N34/100 c/c 400

12 mm krossviður WBP á útveggjum N28/65 c/c 120 á köntum c/c 150 á milli.

BMF hulbánd undir fótrem og upp á stoðir 20x1.5 L=530 2x3 BMF 40/40 í stoðir

A2

Gunnarssund 9

Snið A

Verkþjónusta Hjalta slf.

Brúnás 9 210 Garðabær s. 565 6631 kr. 560403-3050

Teikning nr.: B-105
Mælikvarði: 1:20
Hannað: HS
Dagsetning: Júní 2009

Áritun og kt.: Hjalta Sigmundsson 021160-2969

Áritun aðalhv. og kt.: Jon Nordstelen