



# ESKIVELLIR 19 HAFNARFIRÐI.


Samþykkt  
21 OCT 2009  
Byggingatillituneyðing  
F.h. Hrölfur S. Gunnlaugsson

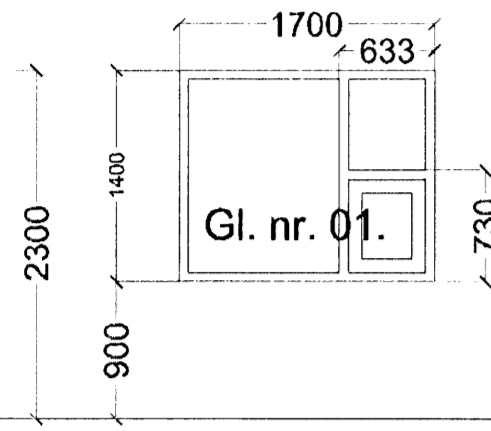


16 STK.  
HJÓN/  
HERBERGI.

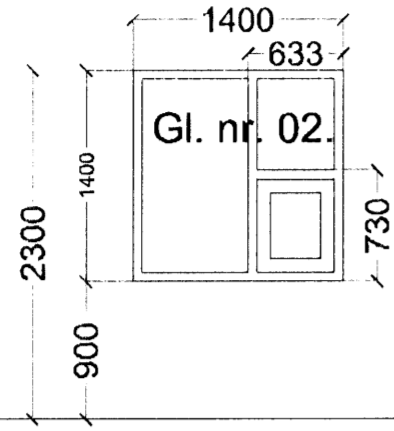


4 STK.  
HERBERGI.

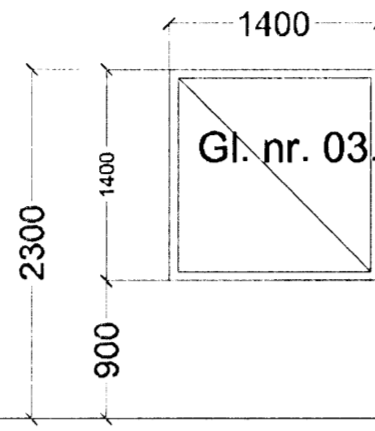


4 STK.  
STIGAHÚS.

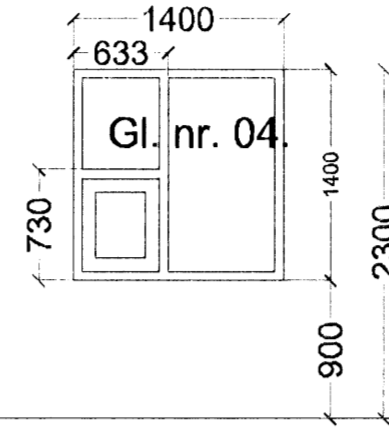


4 STK.  
HERBERGI.

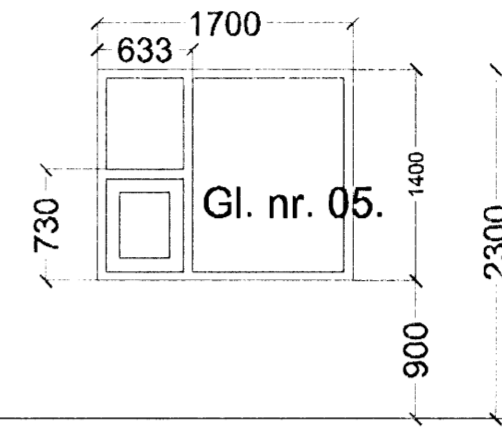


16 STK.  
HJÓN/  
HERBERGI.

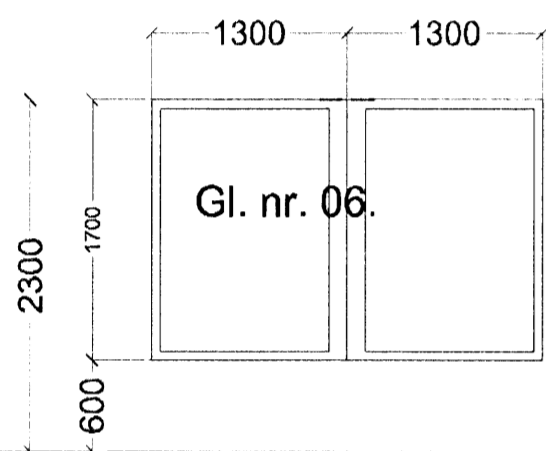


8 STK.  
HORNGLUGGAR  
STOFA..

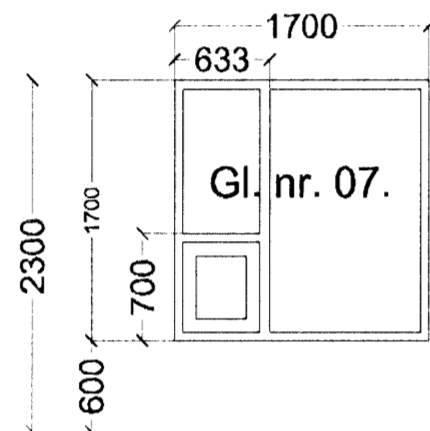


4 STK.  
STOFA.

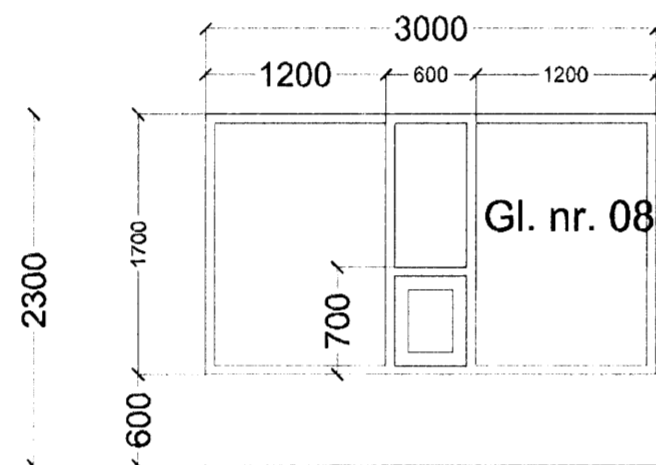


16 STK.  
STOFA..

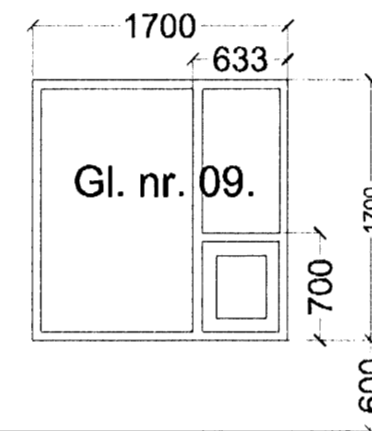


4 STK.  
STOFA.

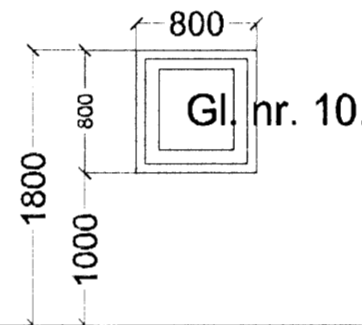


5 STK.  
STIGAHÚS.

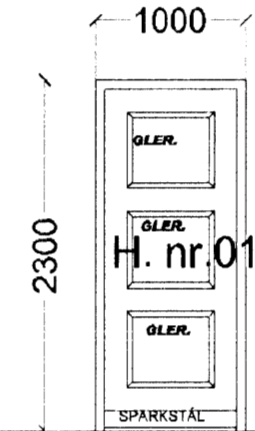



ÚTIDYRAHURÐIR  
8 STK HURÐ OPNIST INN V.  
8 STK HURÐ OPNIST INN H.

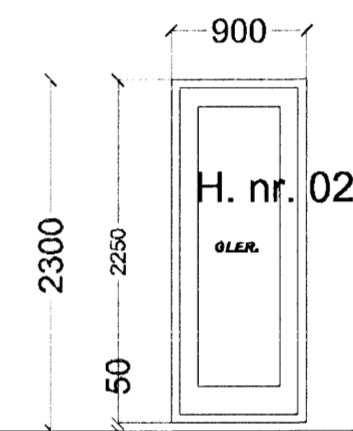


8 STK. SVALAH. OP. ÚT H.  
8 STK. SVALAH. OP. ÚT V.

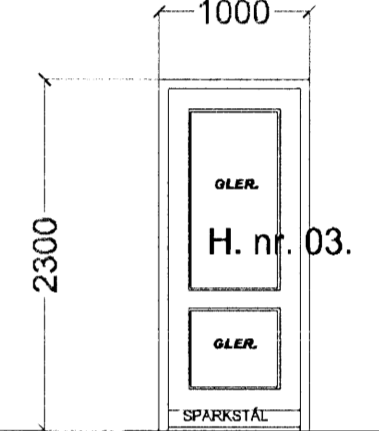


ÚTIDYRAHURÐIR STIGAHÚS  
5 STK HURÐ OPNIST INN V.

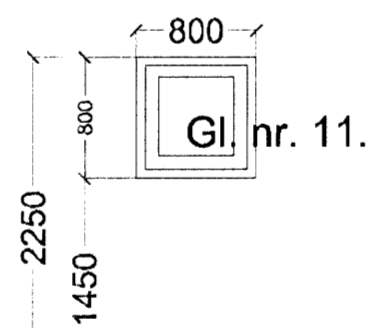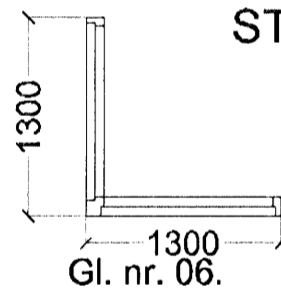

3. STK. KJALLARA.

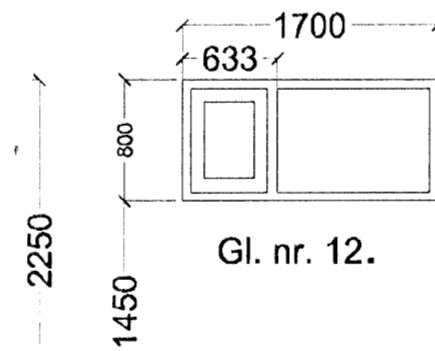

1. STK. KJALLARA.

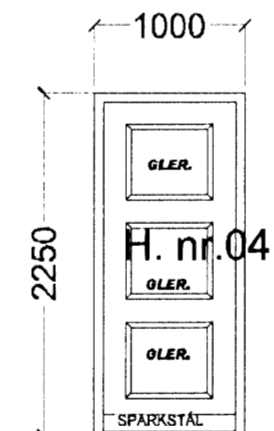

ÚTIDYRAHURÐIR KJALLARA.  
2 STK HURÐ OPNIST INN V.  
2 STK HURÐ OPNIST INN H.

ATH!  
ÖLL MÁL ATHUGIST OG MÆLIST Á STAÐNUM  
ÁÐUR EN SMÍÐI HEFST.

**GLUGGAR OG HURÐIR 126 STK**

## ESKIVELLIR 19 HAFNARFIRÐI.

Sigurður Þorvarðarson byggingafræðingur bfl.

Teiknistofan Strandgötu 11 220 Hafnarfirði.

Sími: 5651510. Netfang: teiknistofan@simnet.is  
STH. teiknistofan ehf. kt. 510298-2769. Kt. aðalhönnuðar: 141250-4189.

|                    |                                |
|--------------------|--------------------------------|
| Skýringar:         | Séruppdráttur.                 |
| Teikning:          | Gluggar og hurðir.             |
| Mælikvarði:        | 1:50.                          |
| Undirskrift:       | <i>[Handwritten Signature]</i> |
| Blað nr: 12 af 12. | Dagsetning: 20 október, 2008.  |
| Breytt:            |                                |