


27/10 09

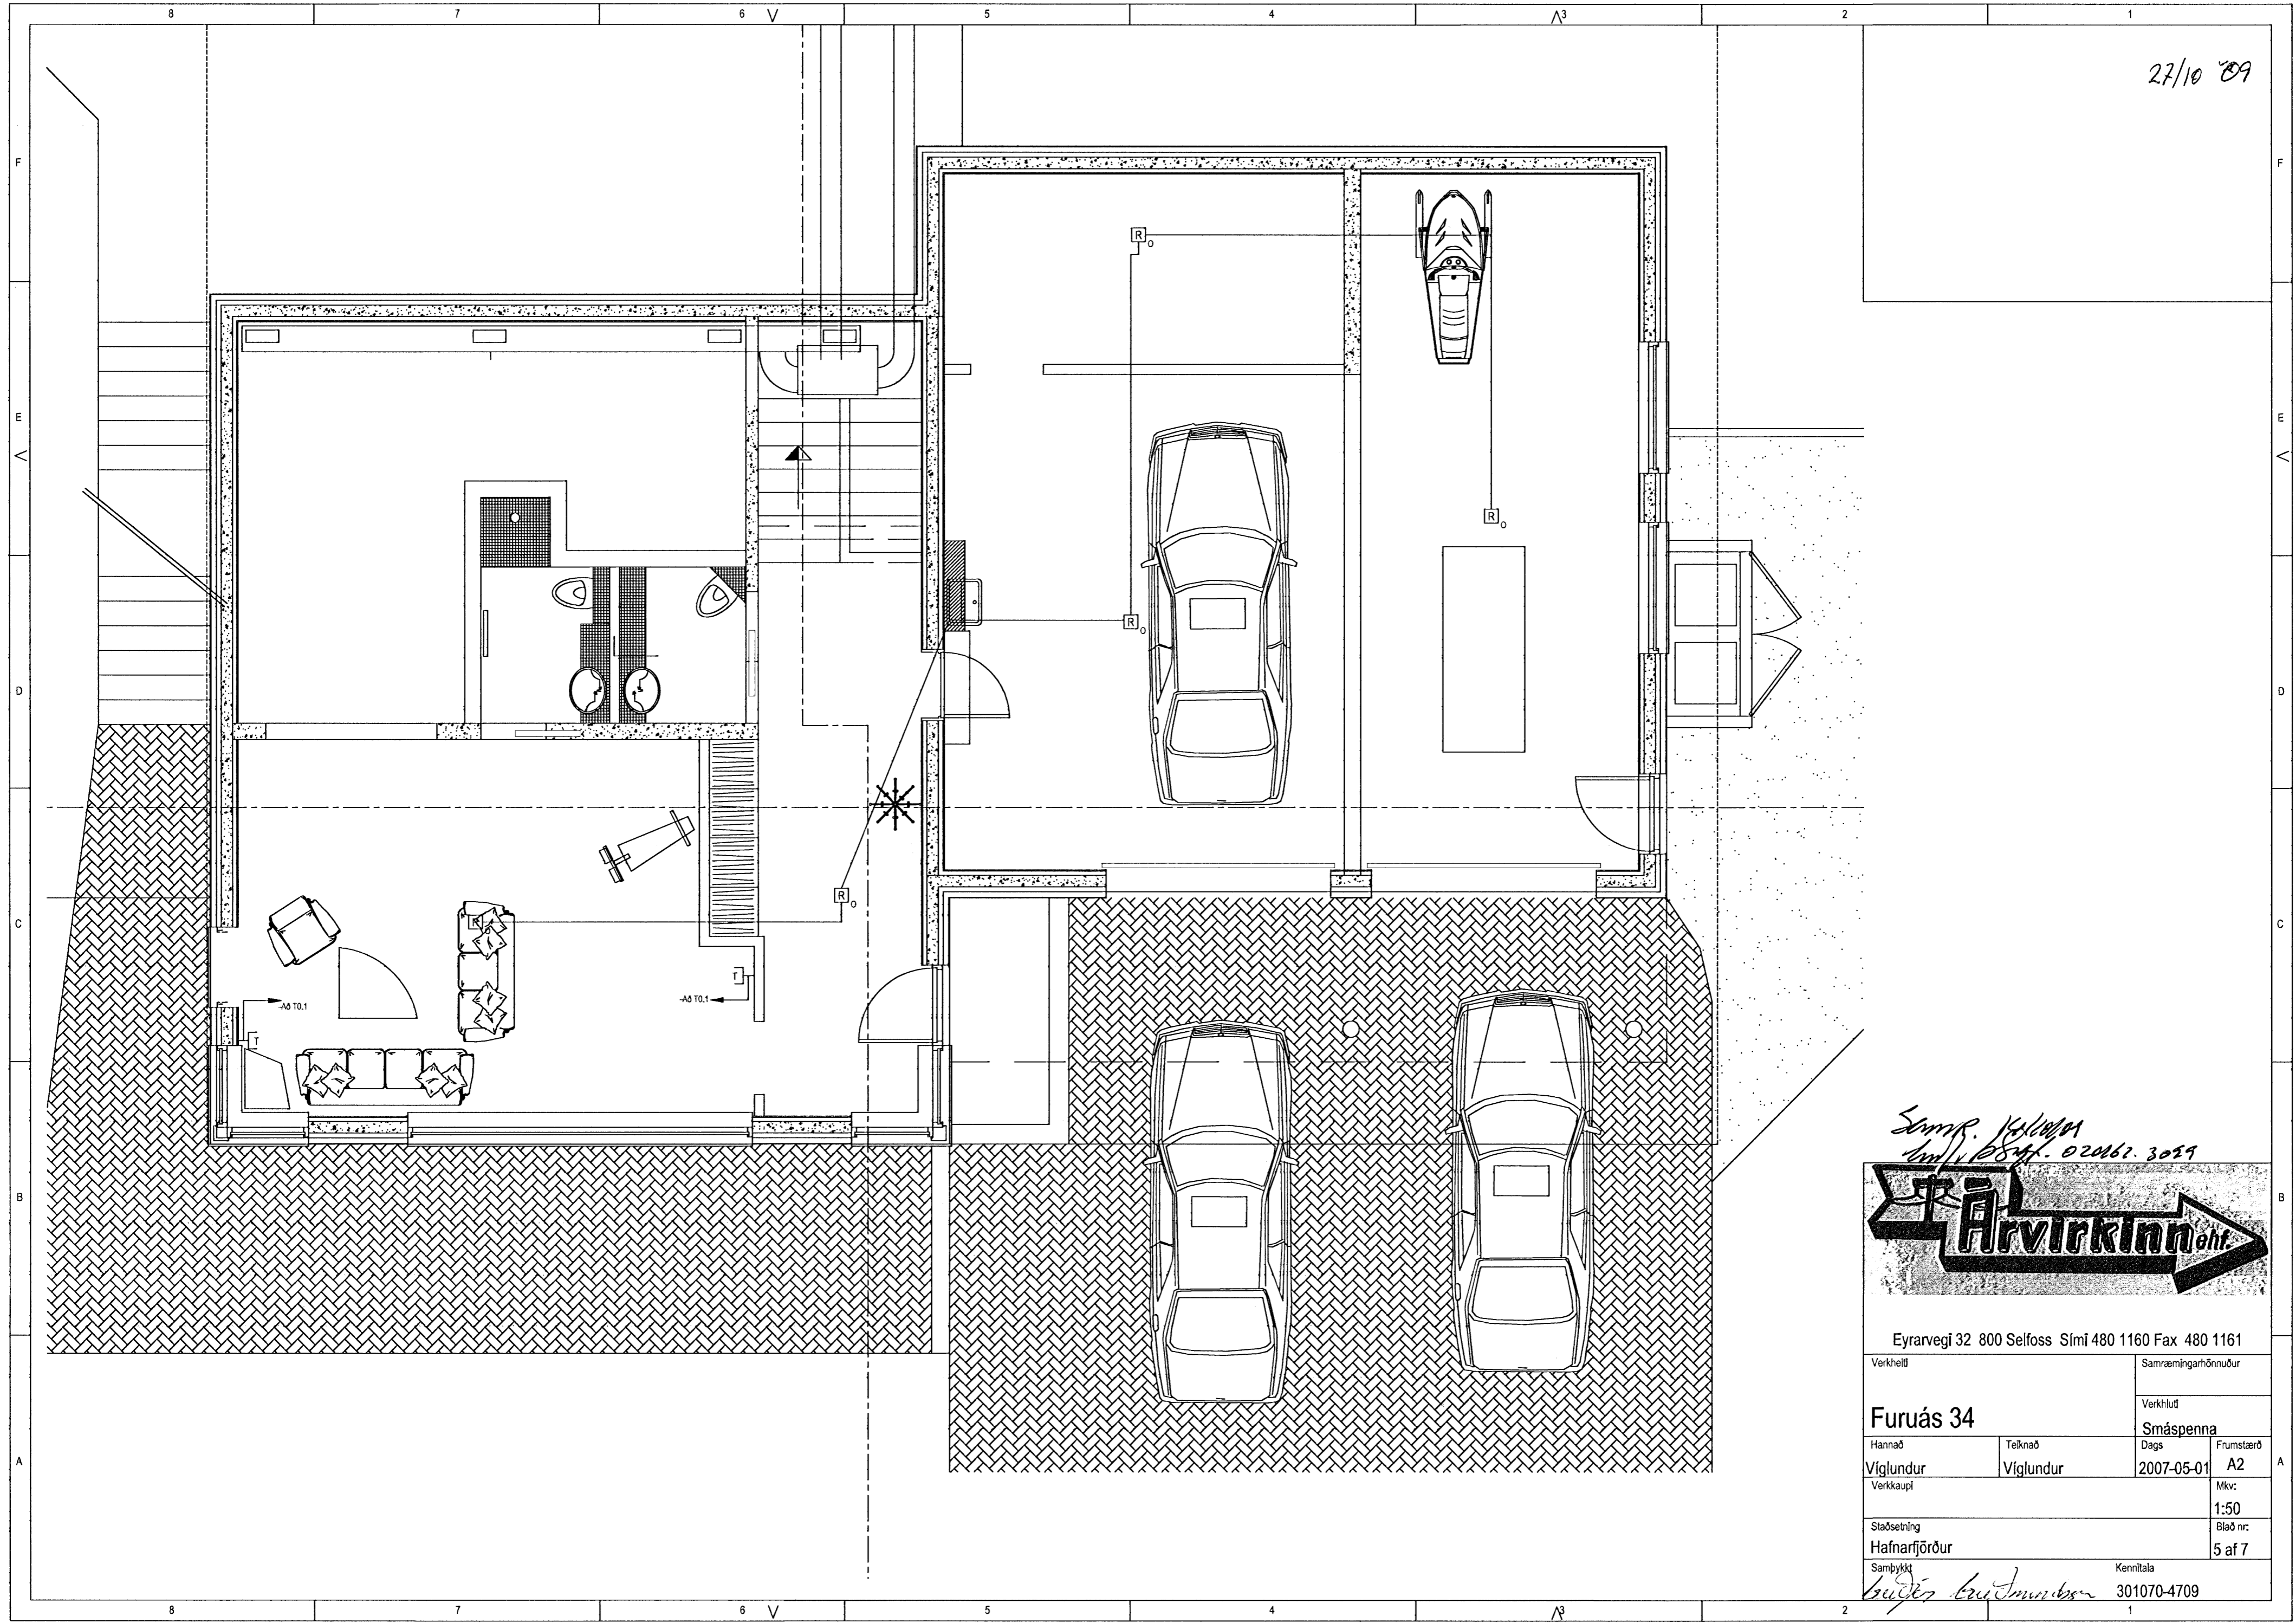

Samr. Keldur  
Sími 480 1160 Fax 480 1161

Eyrarvegj 32 800 Selfoss Sími 480 1160 Fax 480 1161		Samræmingarhönnuður	
Verkhelt		Verkhlut	
<b>Furuás 34</b>		Smáspenna	
Hannað	Telknað	Dags	Frumstærð
Víglundur	Víglundur	2007-05-01	A2
Verkkaup			Mkv:
			1:50
Staðsetning			Blað nr:
Hafnarfjörður			5 af 7
Samþykkt	Kennitala		
<i>Guðis Guðmundsson</i>	301070-4709		