


27/10 '09
JL

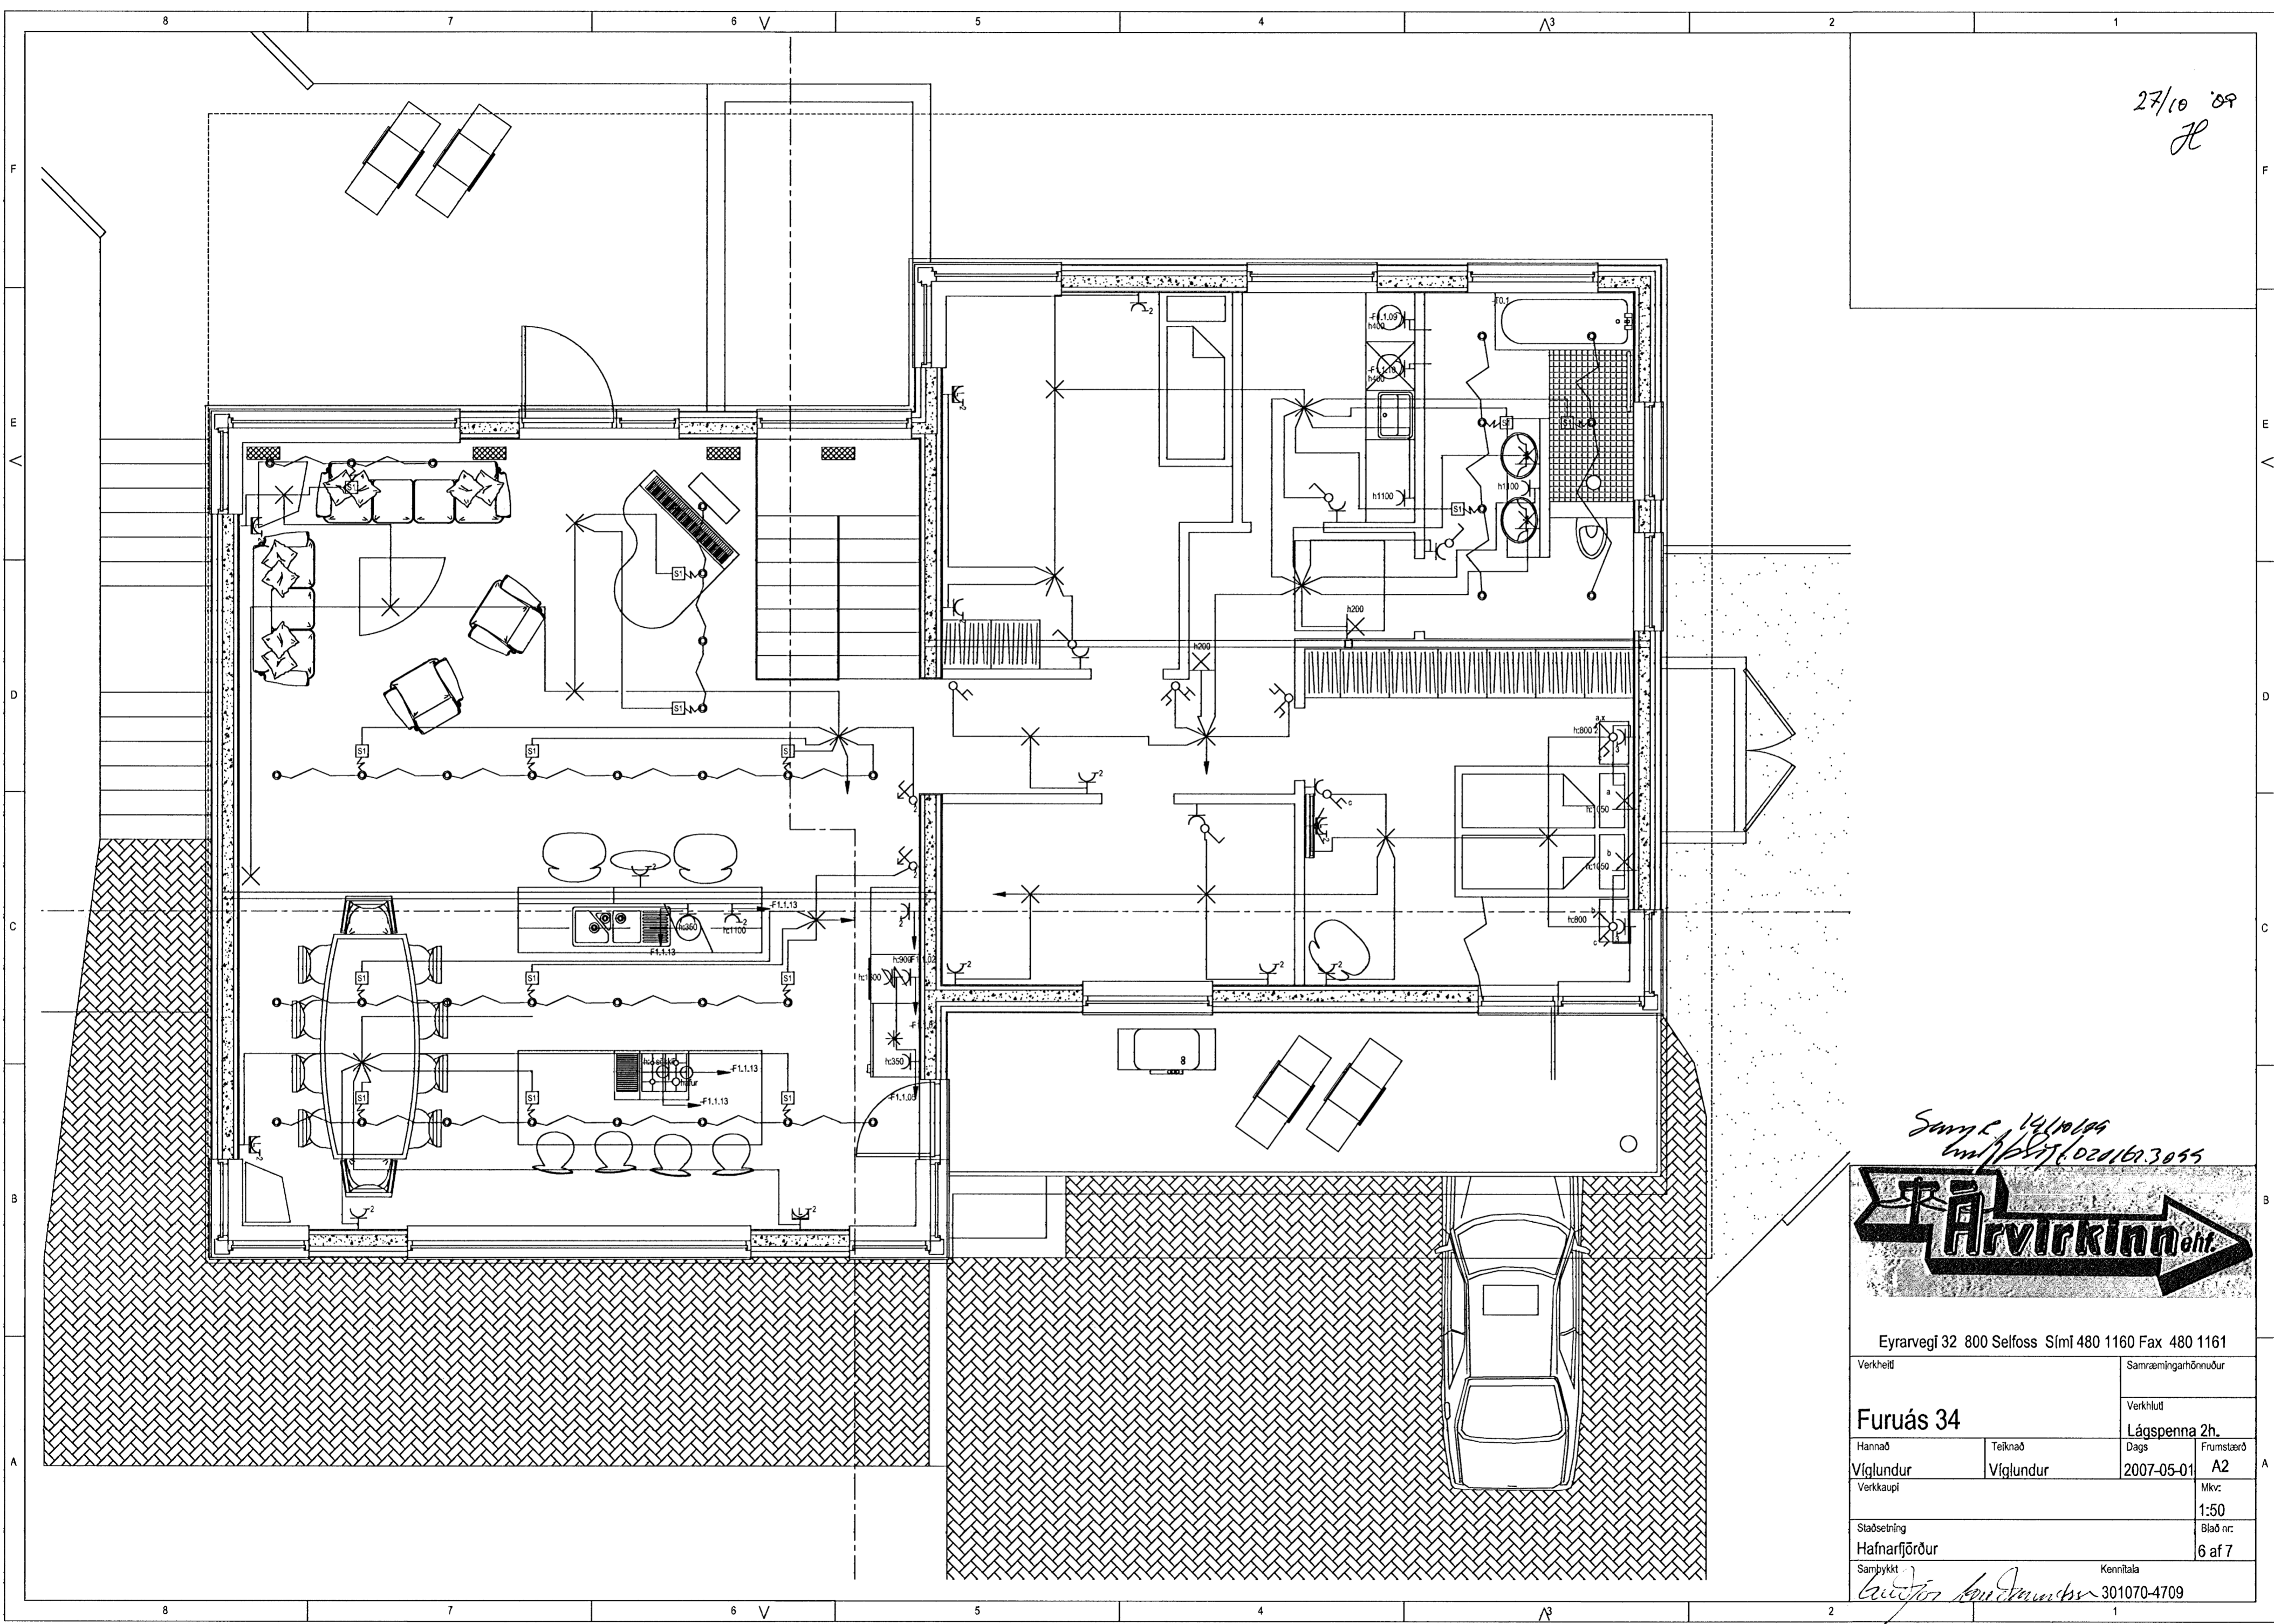

*Samy L. 14/10/09
 töl / 1021603055*



Eyrarvegí 32 800 Selfoss Sími 480 1160 Fax 480 1161

Verkefnið		Samræmingarhönnuður	
Furuás 34		Verkhútt	
Hannað	Teiknað	Lágspenna 2h.	Dags
Víglundur	Víglundur	2007-05-01	Frumstærð A2
Verkaupi		Mkv:	1:50
Staðsetning		Blað nr:	6 af 7
Hafnarfjörður		Kennitala	
Samþykkt <i>[Signature]</i>		301070-4709	