



21 SEP 2009

Byggingafulltrúinn í Hafnarhöfði,
F.h. Hrölfur S. Gunnlaugsson

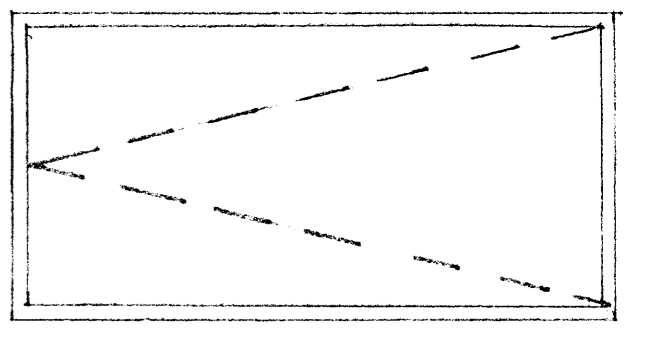


780x1600, 8 STK.


SÁKGLUGGAR
VÖLUX GDU (MILT AÐ INNAN)
'TOPPHENGST' (LAMILLER AÐ OFAN)

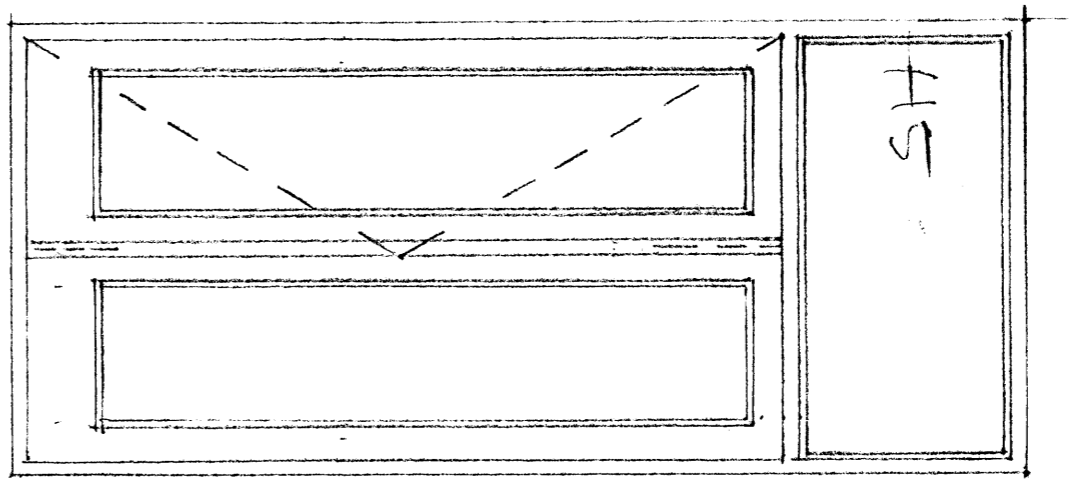


1180 x 2680 1 STK.
VINSTRI HVINDRABLAÐ =
GANGANNTI HVINDRABLAÐ
M/BLUM, OPN. UT

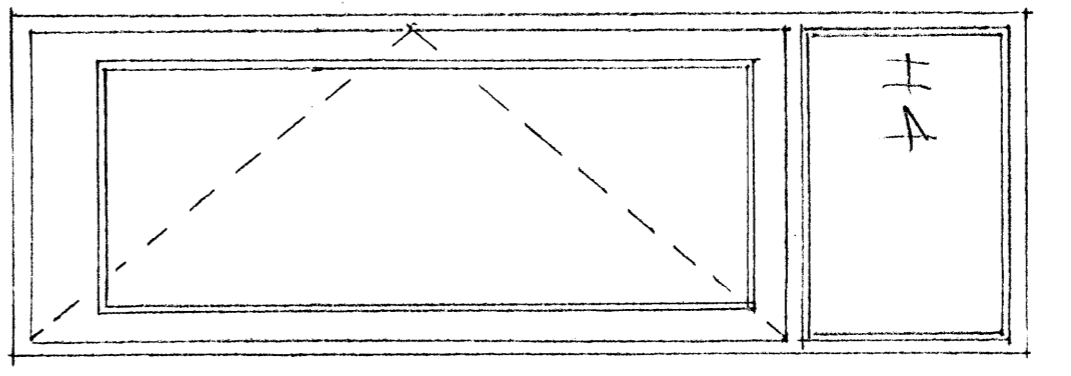


880 x 2680 1 STK.
HÆGÐI
OPNAST UT

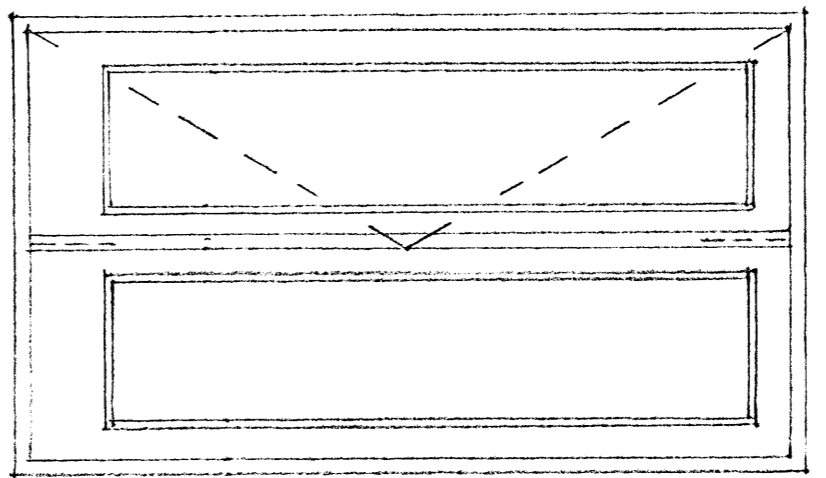

1180 x 2080 1 STK.
VINSTRI HVINDRABLAÐ =
'GANGANNTI', HÆGÐI M/
BLUM, OPN. UT

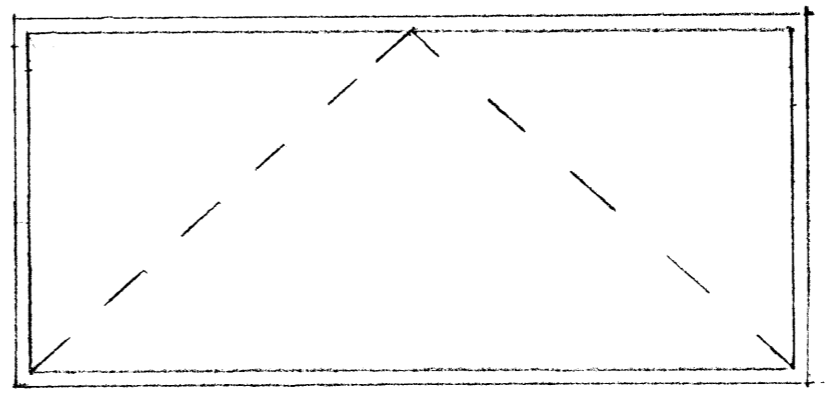


980 x 2080 1 STK.
HÆGÐI SVETT HVINDRABLAÐ
OPNAST UT

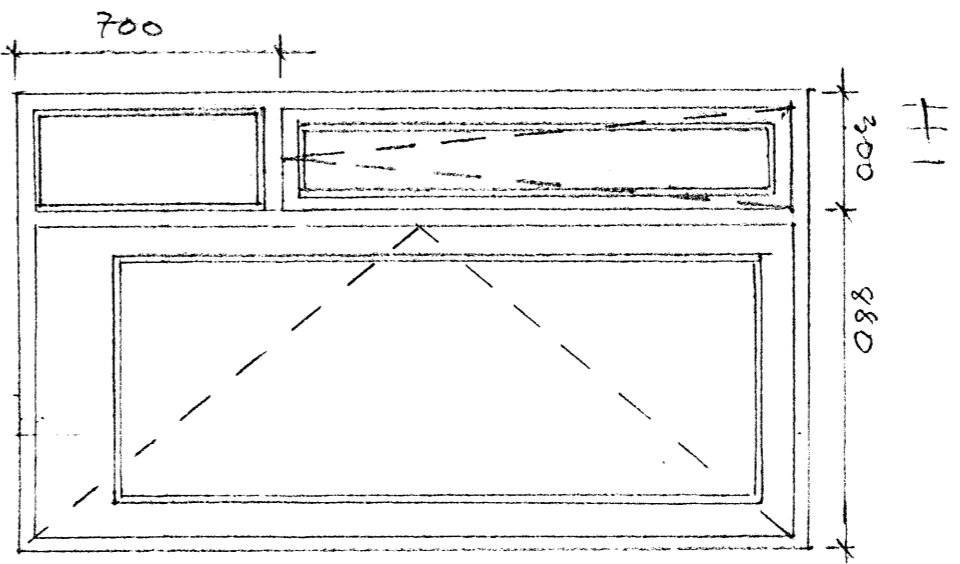


1180 x 2080 1 STK.
HÆGÐI
OPNAST UT

10 JUNI 2009
13 JULI 2009

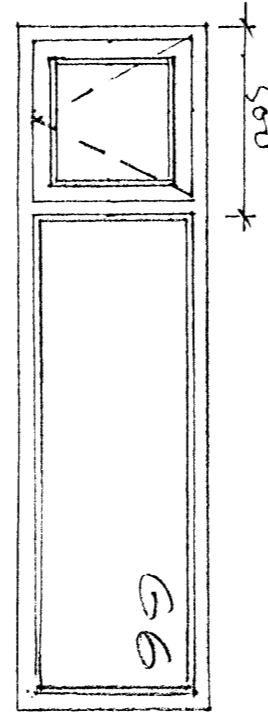


1780 x 480 2 STK.


OPNANLEG FÖG
ERU EINS

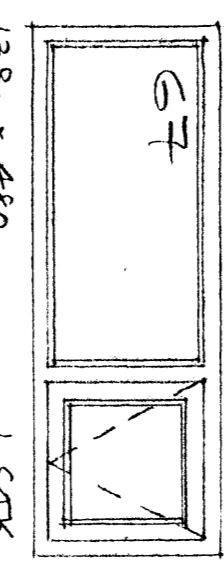


1380 x 480 1 STK.

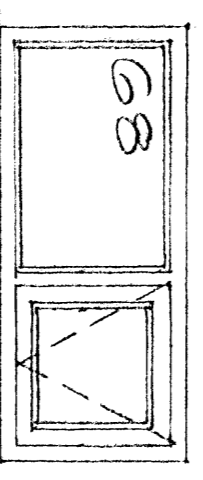


1140 x 480 1 STK.

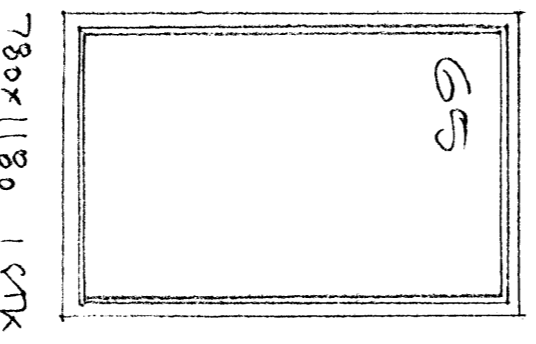


780x1180 1 STK.

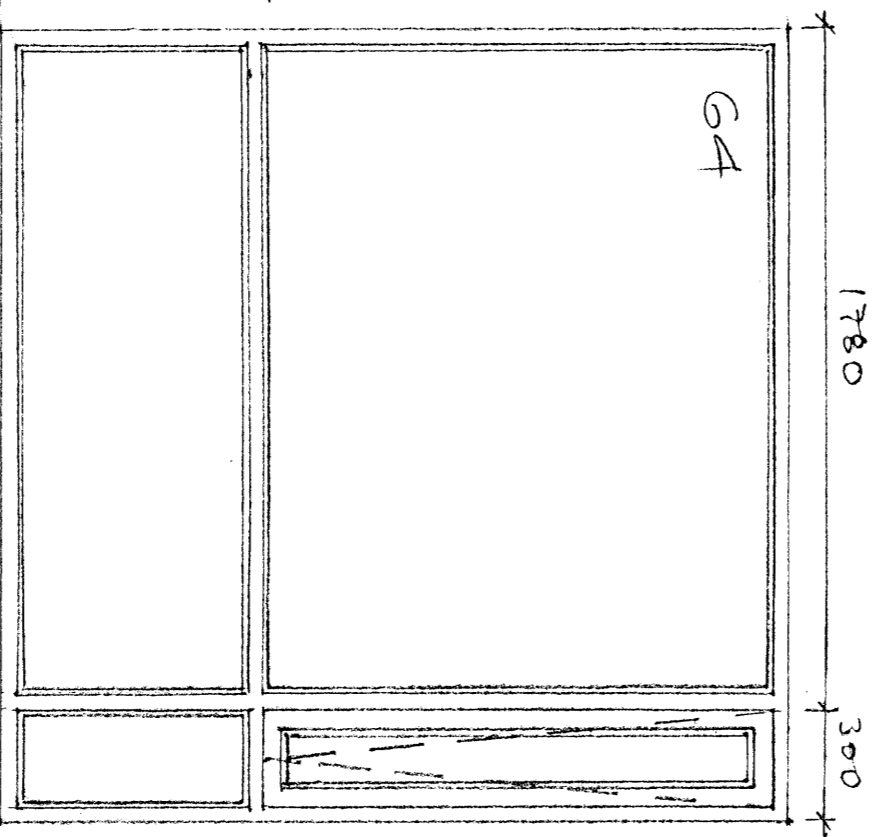


2080 x 2080 1 STK.
OPNANLEG FÖG ERU EINS

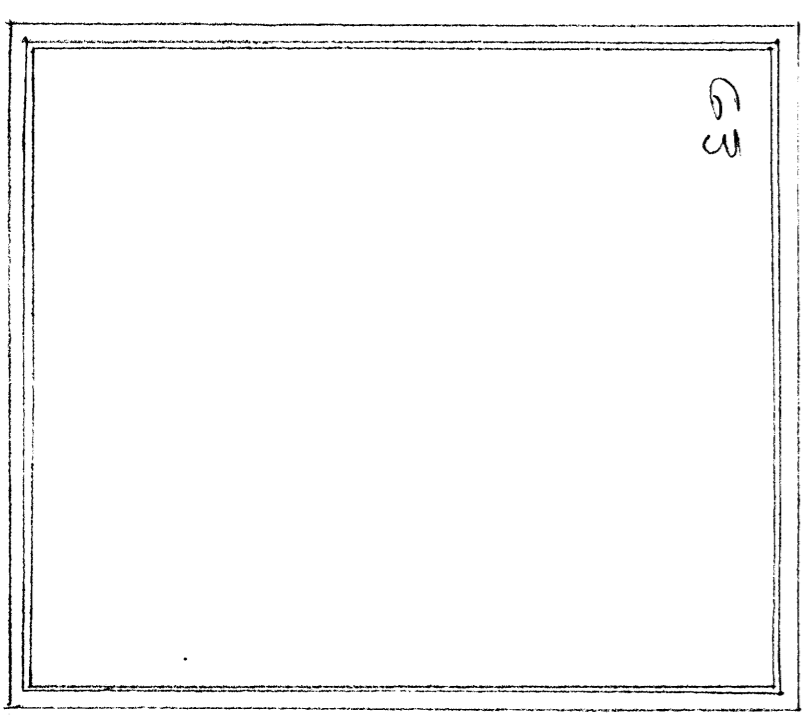

1780 x 2680 1 STK.
ATH. SANDRILASÍÐ GLEFR

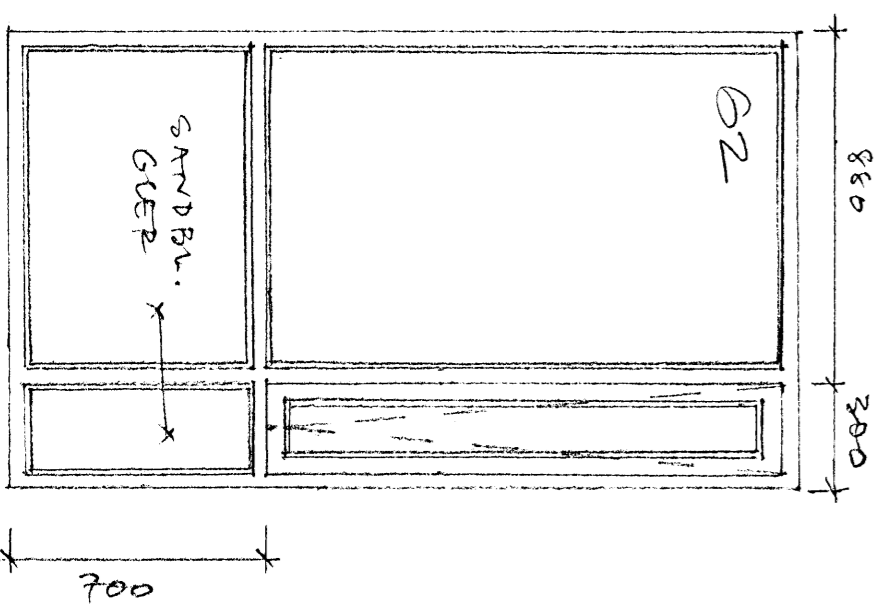

1180 x 2080 3 STK.
ATH SANDRIL. GLEFR
FÖG NEÐANV.

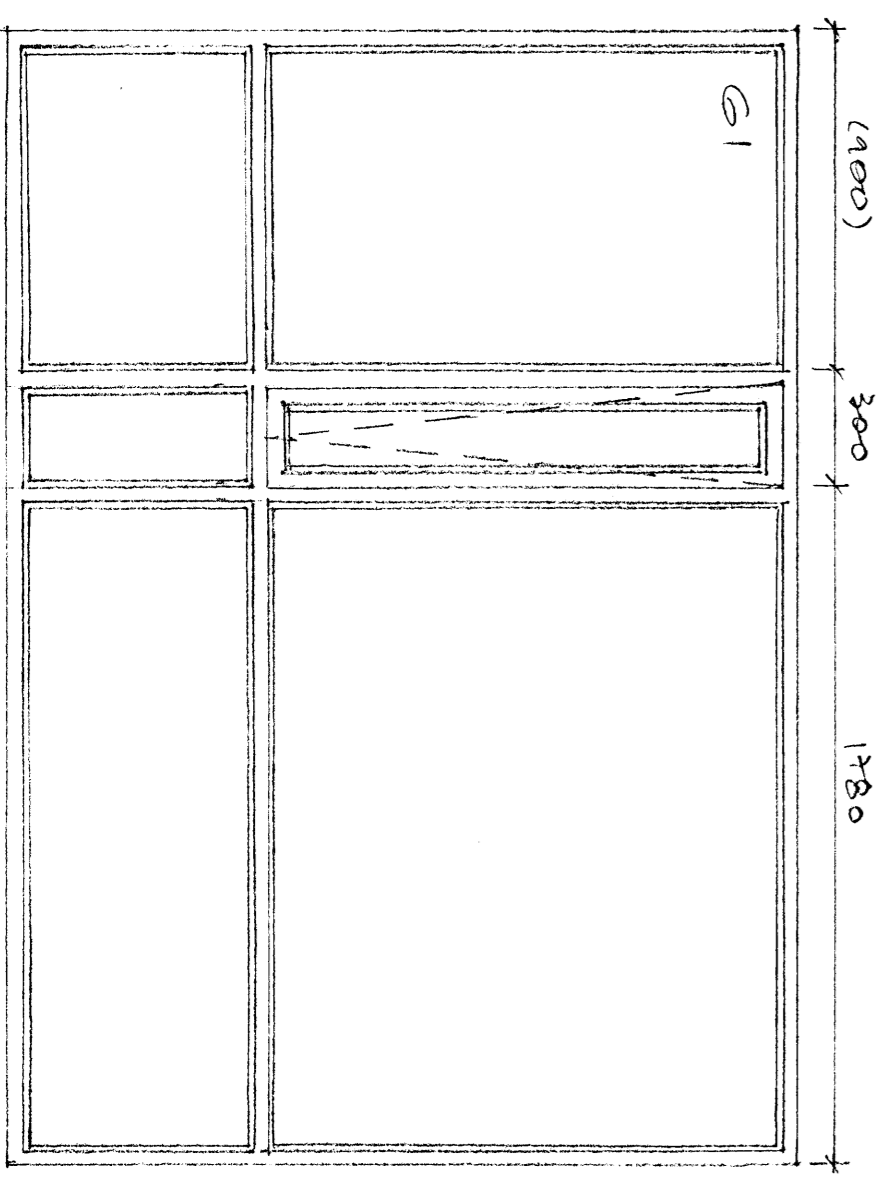

2980 x 2080 1 STK.

Handwritten signature