

3


09 JUN 2009

ÞAKKANTUR / ÞAKGUGGI

ÞAKGUGGI VELUX GPU
780x1600

FLASNING
FYRIR NEDAN
ÞAKGL.

12 120 45 (28x16)

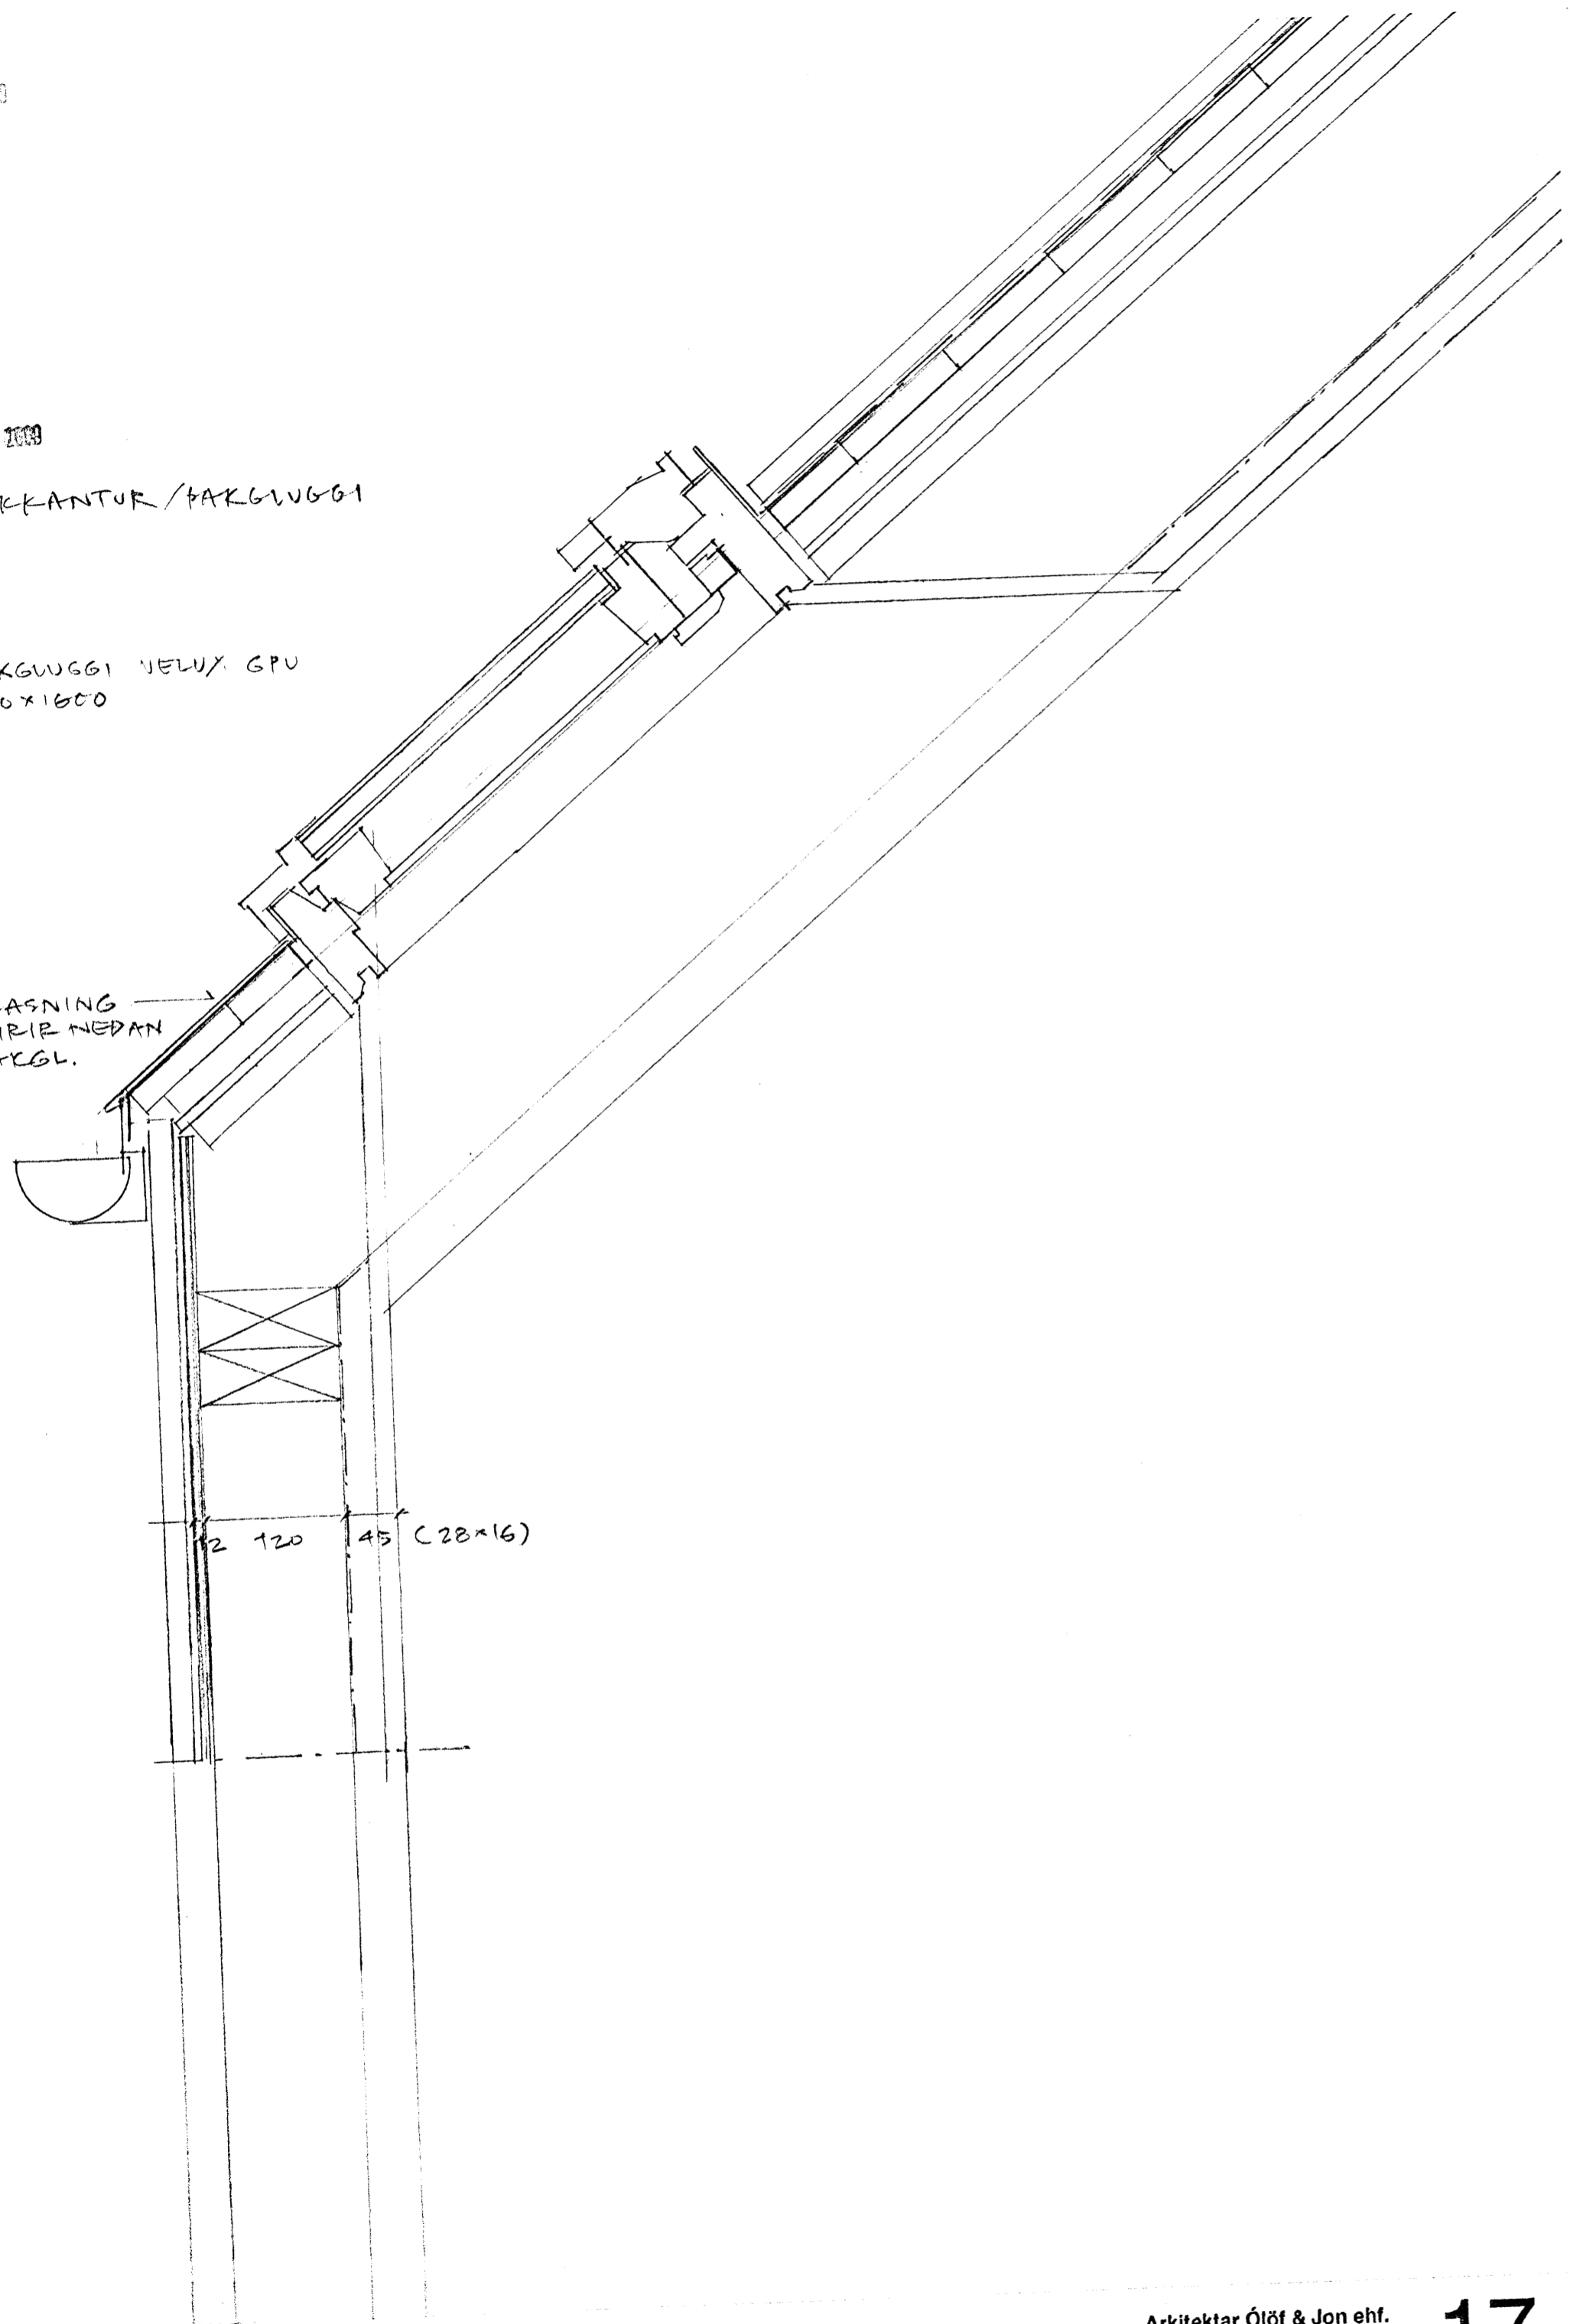

Gunnarssund 9, Hafnarfröl
Frágangur að utan 1:5
Sérupprættir júní 2009

Arkitektar Ólöf & Jon ehf.
Ólöf Flygenring ark. faf Jon Nordstelen ark. mnal
5527873 / 8997873 / lolo-jon@simnet.is

17

ÞAKKANTUR

JÄMN ENDAR Í SAMA
LÍNU OG NEDRI BRUN ÞAKGL.
SNJÓGRIND Á
MILLI ÞAKGL.


FLASNING Á
GAFLI

2 1/2
63
10
10

10
10

10

200

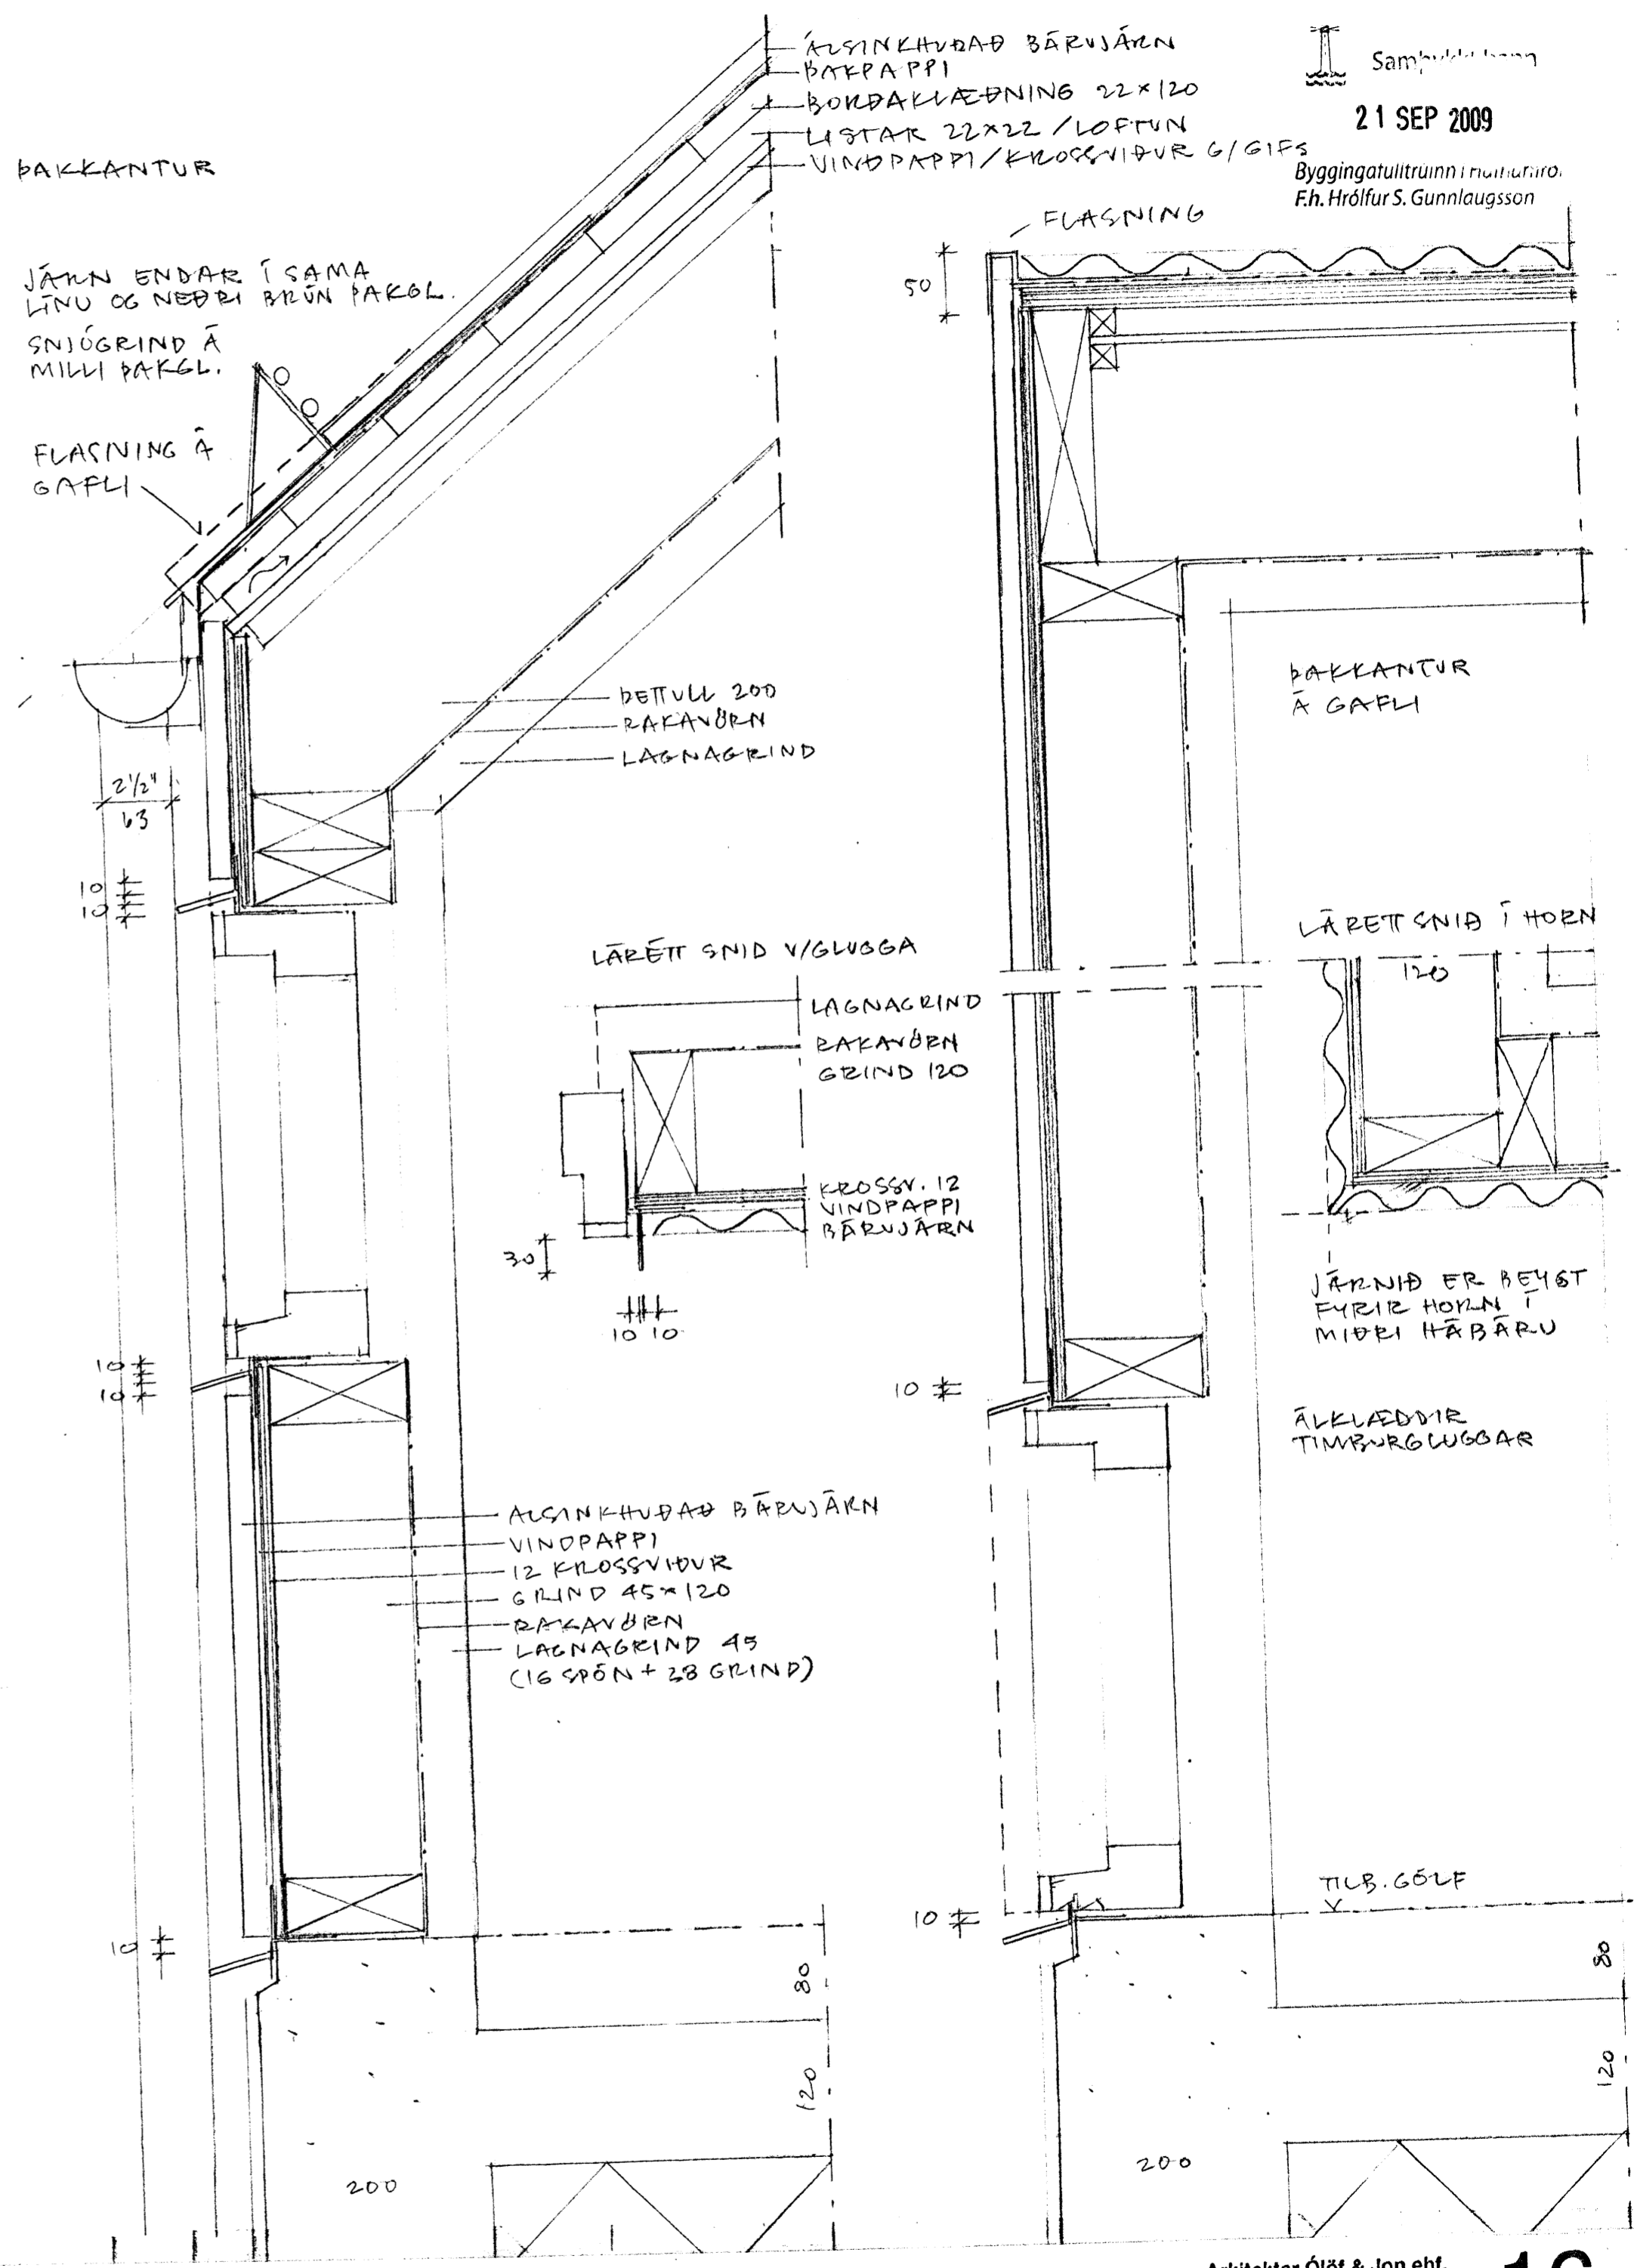


ALUSINKHVAÐAÐ BÆRUSJÄRN
ÞAKPAPPI
BONDALVÆÐNING 22x120
LISTAK 22x22 / LOFTUN
VINDPAPPI / KRÖSSVIÐUR 6/GIFS

Samþykkt
21 SEP 2009
Byggingatulltrúnni Math. L. L. L.
Eh. Hrólfur S. Gunnlaugsson

DETLULL 200
ÞAKAÐRIN
LAGNAGRIND

LÆRÉTT SMÍÐ V/GLUGGA

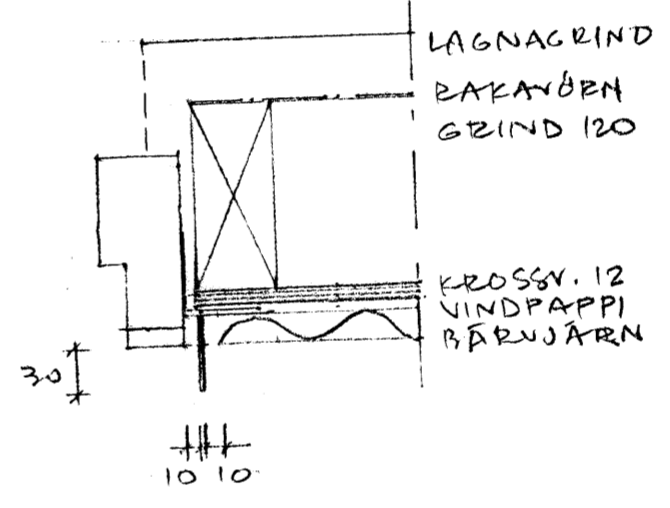

30
10 10

ALUSINKHVAÐAÐ BÆRUSJÄRN
VINDPAPPI
12 KRÖSSVIÐUR
GLIND 45x120
ÞAKAÐRIN
LAGNAGRIND 45
(16 SPÖN + 28 GLIND)

FLASNING

50

10

10


200

80
120

80
120

ÞAKKANTUR
Á GAFLI

LÆRÉTT SMÍÐ Í HORN

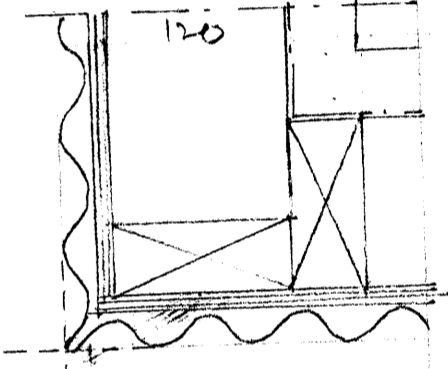

JÄRNID ER BEYST
FYRIR HORNIN Í
MÍÐELI HÁBARU

ÁLKLÆDDIR
TIMBURGLUGGAR

TILB. GÖLF

Arkitektar Ólöf & Jon ehf.
Ólöf Flygenring ark. faf Jon Nordstelen ark. mnal
5527873 / 8997873 / lolo-jon@simnet.is

Ólöf Flygenring

16