





Samþykkt þann



25 SEP 2009

Byggingatulltrúinn í Hafnarfirði
F.h. Hrölfur S. Gunnlaugsson

Mkv. 1:10
p2
B-02

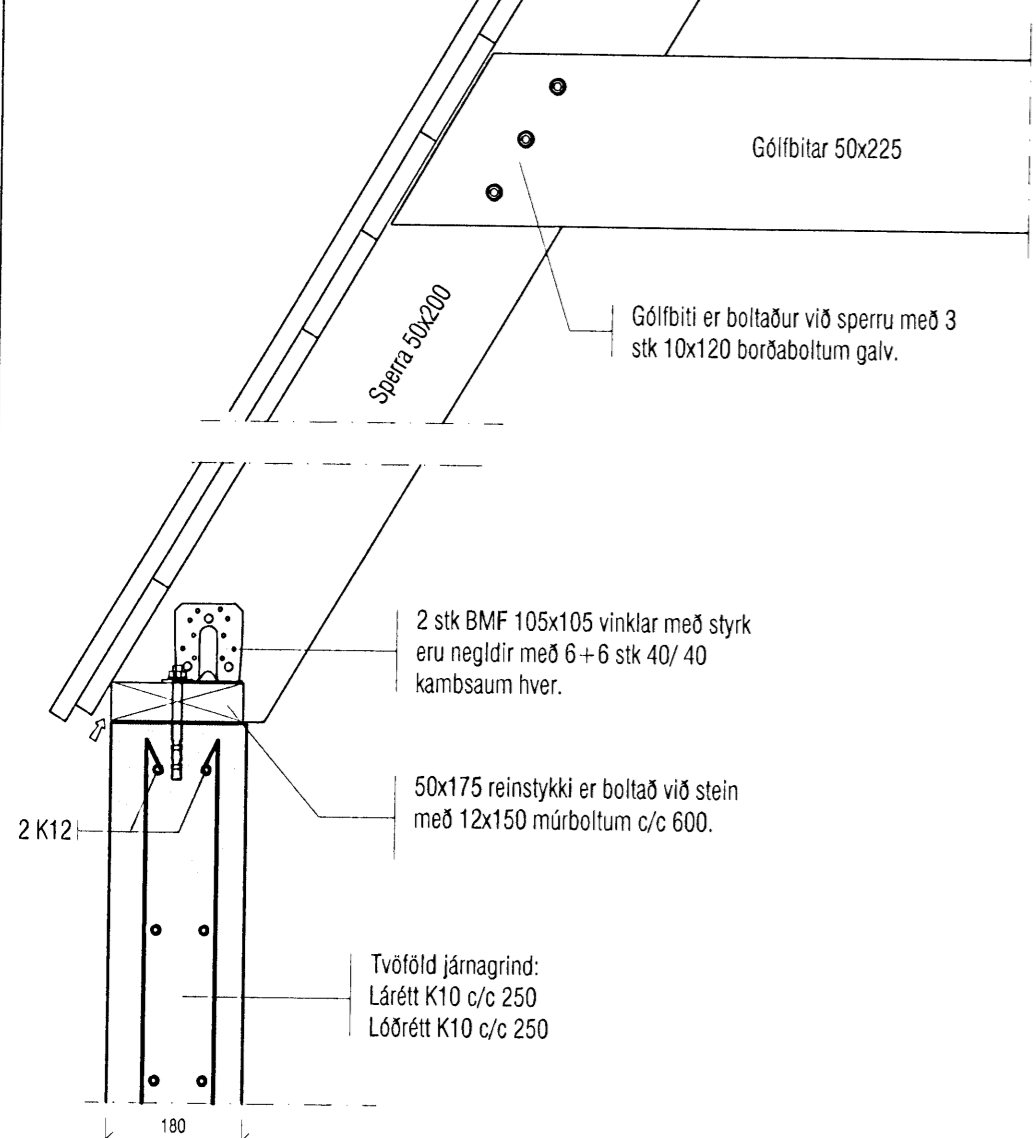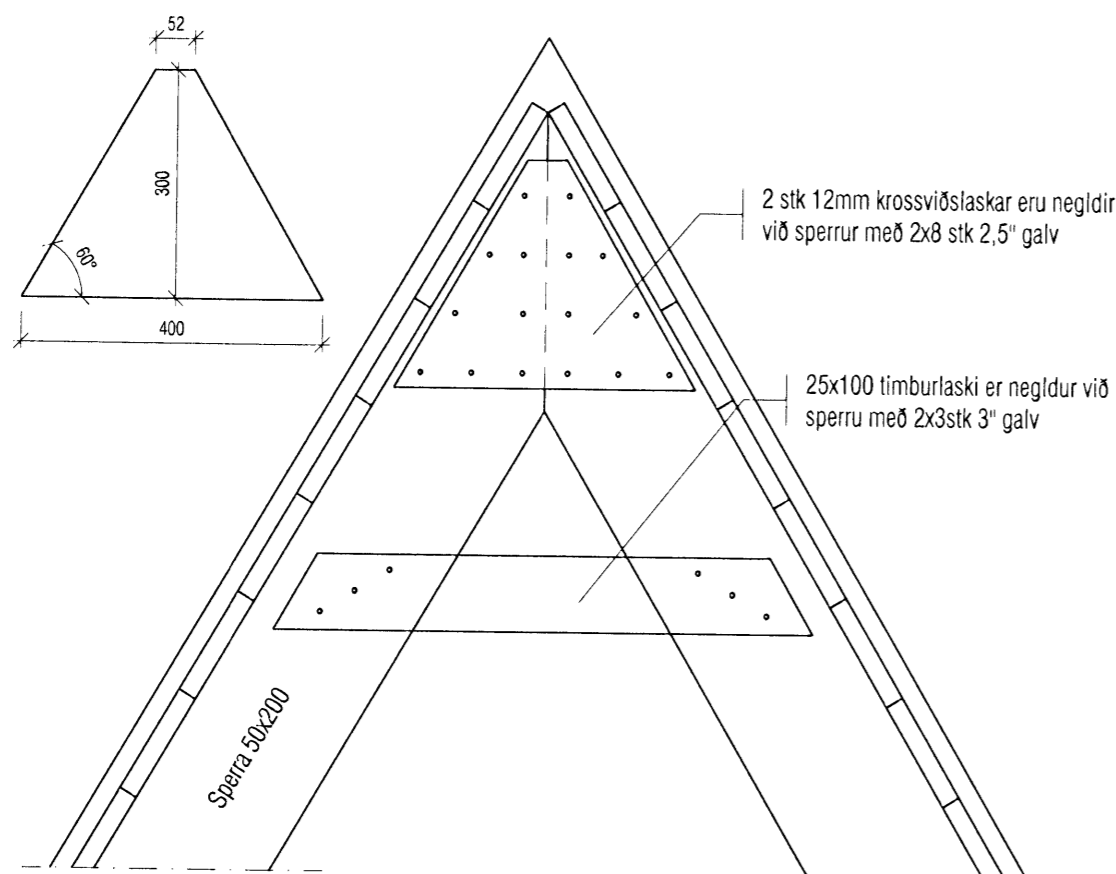

Mkv. 1:10
p3
B-02

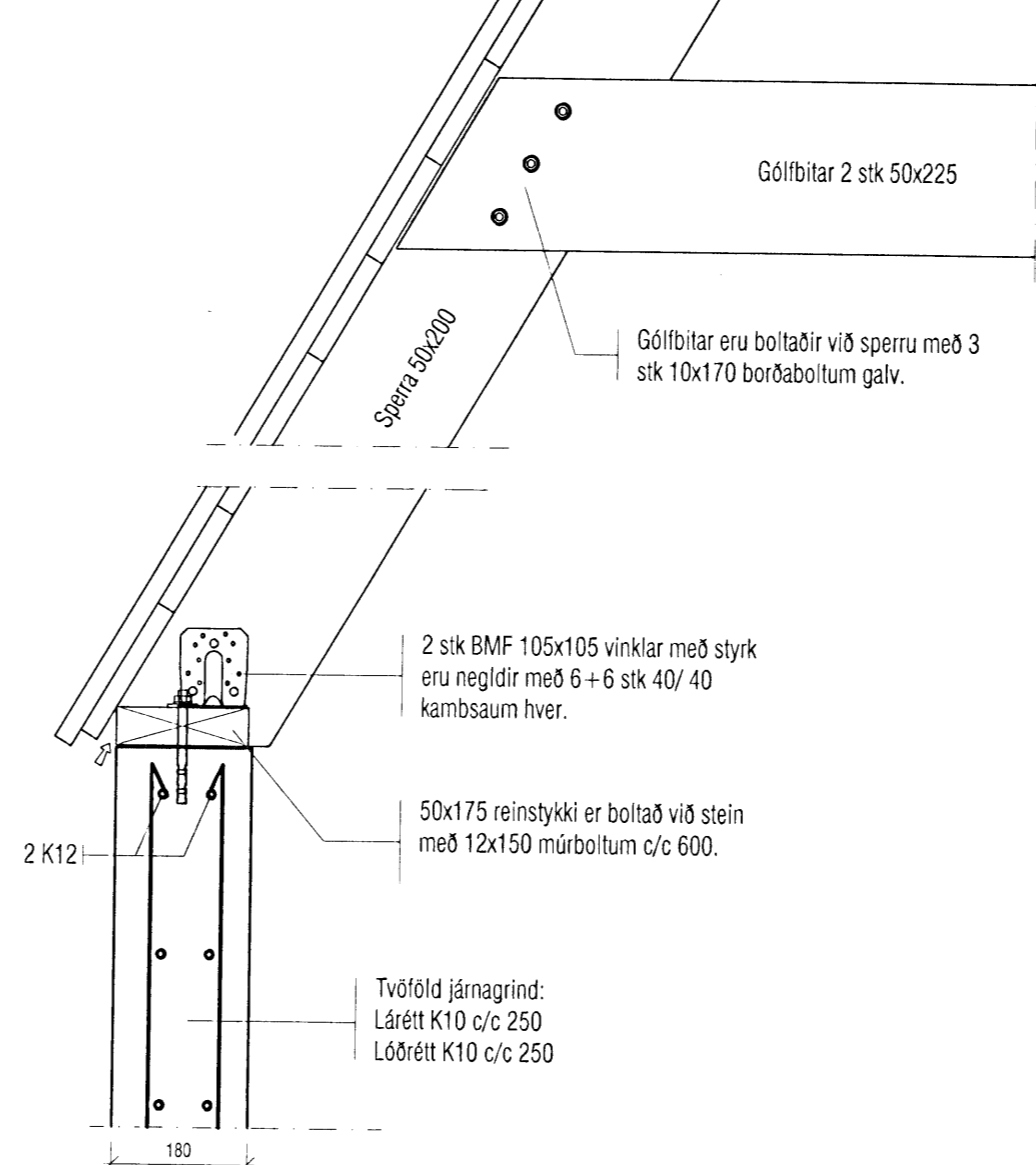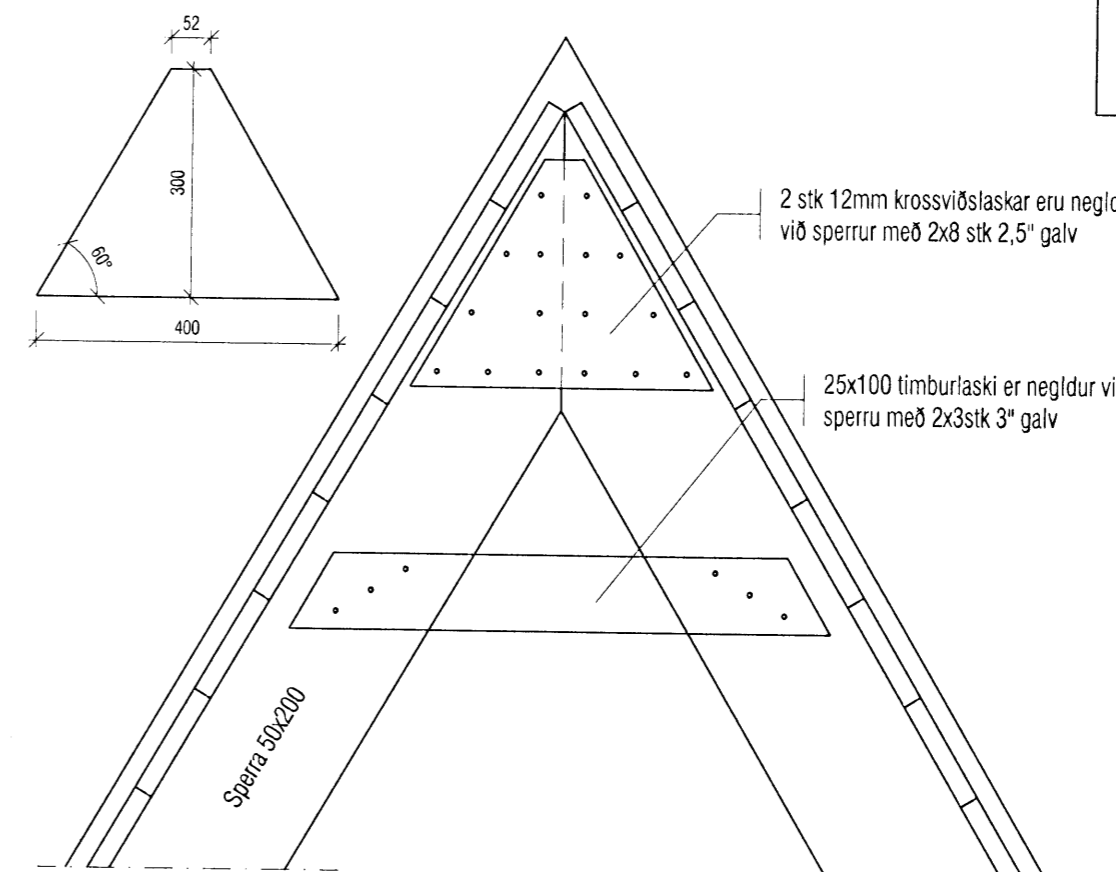

VEKTOR
- hönnun og ráðgjöf -
Akralind 6, 201 Kópavogi.

Sigurður Hafsteinsson
byggingateknifræðingur
Kt. 030859-7749
sími: 554-6650 fax: 554-6669.

LÓNSBRAUT 56, HAFNARFIRÐI

BÁTASKÝLI
Deili

Teikn. nr. Tilvisun á teikningu

Br. Dags.

Hannað PJ Teiknað MA A2

Dagsetning Verk nr. Mælikvarði Teikn. nr.
11.06.2009 217 1:10 B-03