

Samþykkt þann
14 OCT 2009
 Byggingafulltrúinn / Hafnarfirði
 E.h. Hrölfur S. Gunnlaugsson

**AFKÖST
 GÓLFHITALAGNA**


TAFLA YFIR GÓLFGEISLA, FRAMRÁSARHITI 42°C

OFN/SLAUF NR.	MINNSTU AFKÖST (W)	MESTA LENGD (M)	MESTA HÆÐ (M)	RAUN- AFKÖST (W)	ATHUGASEMDIR
SLAUF 1	1190	70			
SLAUF 2	1530	90			
SLAUF 3	1870	110			
SAMTALS:	4590				

4. HITALAGNIR

GÓLFHITAKERFI ER BYGGT UPP MEÐ SLAUFUM SEM TENGJAST ELDRILÖGNUM LAGNAEFNI ER Ø18x2 PEX-PLASTLAGNIR MEÐ SÚREFNISÞÉTTRI KÁPU (EÐA SAMBÆRILEGT) SEM BINDAST OFAN Á JÄRNAGRIND PLÖTU ALMENNT MEÐ 100-200mm MILLIBILI.

GÓLFHITAGRIND

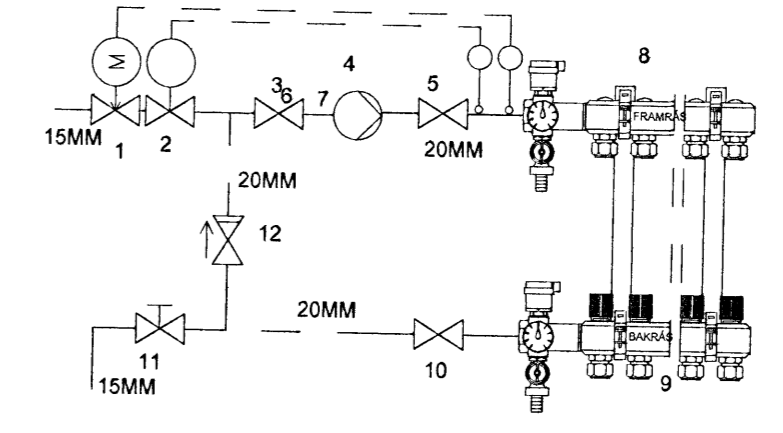

- 1 SEGULLOKI 15 MM MEÐ 220V SPÓLU TENGIST HITAROFA (7)
- 2 STJÖRNLOKI T.D. DANFOSS RAVV-RAV 27-57°C
- 3 STOPPLOKI
- 4 DÆLA 0.25 LJS 4mVS ÞRÝSTISTÝRÐ
- 5 STOPPLOKI
- 6 ÞREIFARI Á 2 STILLIST Á 45°C (MAX)
- 7 ÖRYGGISHITAROFI TENGIST 1 STILLIST Á 50°C
- 8 GÓLFHITAKISTA MEÐ STILLILOKU
- 9 GÓLFHITAKISTA MEÐ STJÖRNLOKUM SEM TENGJAST HITANEMUM Í HERBERGJUM. Á TENGINGU AÐ SLÖNGUM ER HITAMÆLIR
- 10 STOPPLOKI
- 11 STILLILOKI
- 12 EINSTEFNULOKI

Verkfræðistofa Hauks Ásgeirssonar e.h.f.
 DALVEGUR 18, 201 Kópavogur
 Sími 534-8815 Farsími 897-8132
 e-mail: haukur@vha.is
 Kennitala: 560600-3050

Hannað H.Á. Teiknað Í.H. Samþykkt: *[Signature]* Kennitala 301255-4629

**ERLUÁS 58
 HAFNARFIRÐI**
 LAGNIR
 GRUNNMYND GÓLFHITA, SKÝRINGAR
 TAFLA YFIR GÓLFHITA

Mkv. 1:50 Teikn. nr. **3-1.1** Verk nr. 1105
 Skráningar nr.: 1105
 Útgáfa Dags. A SEPT 09