

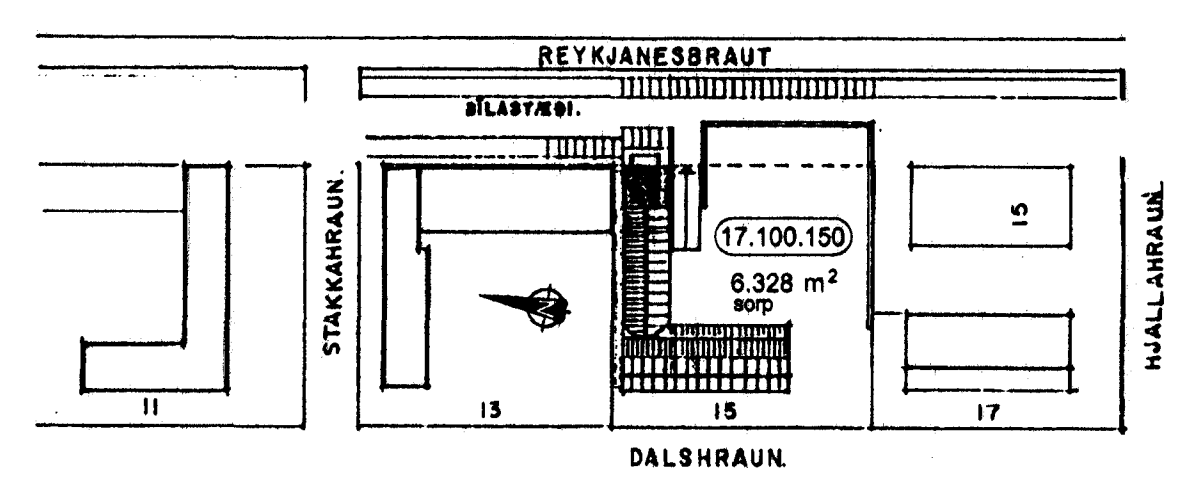


Sampykkt þann  
**16 DEC 2011**  
 Byggingultrúnn í Hafnarvík  
 E.h. Sigurður Steinar Jónsson

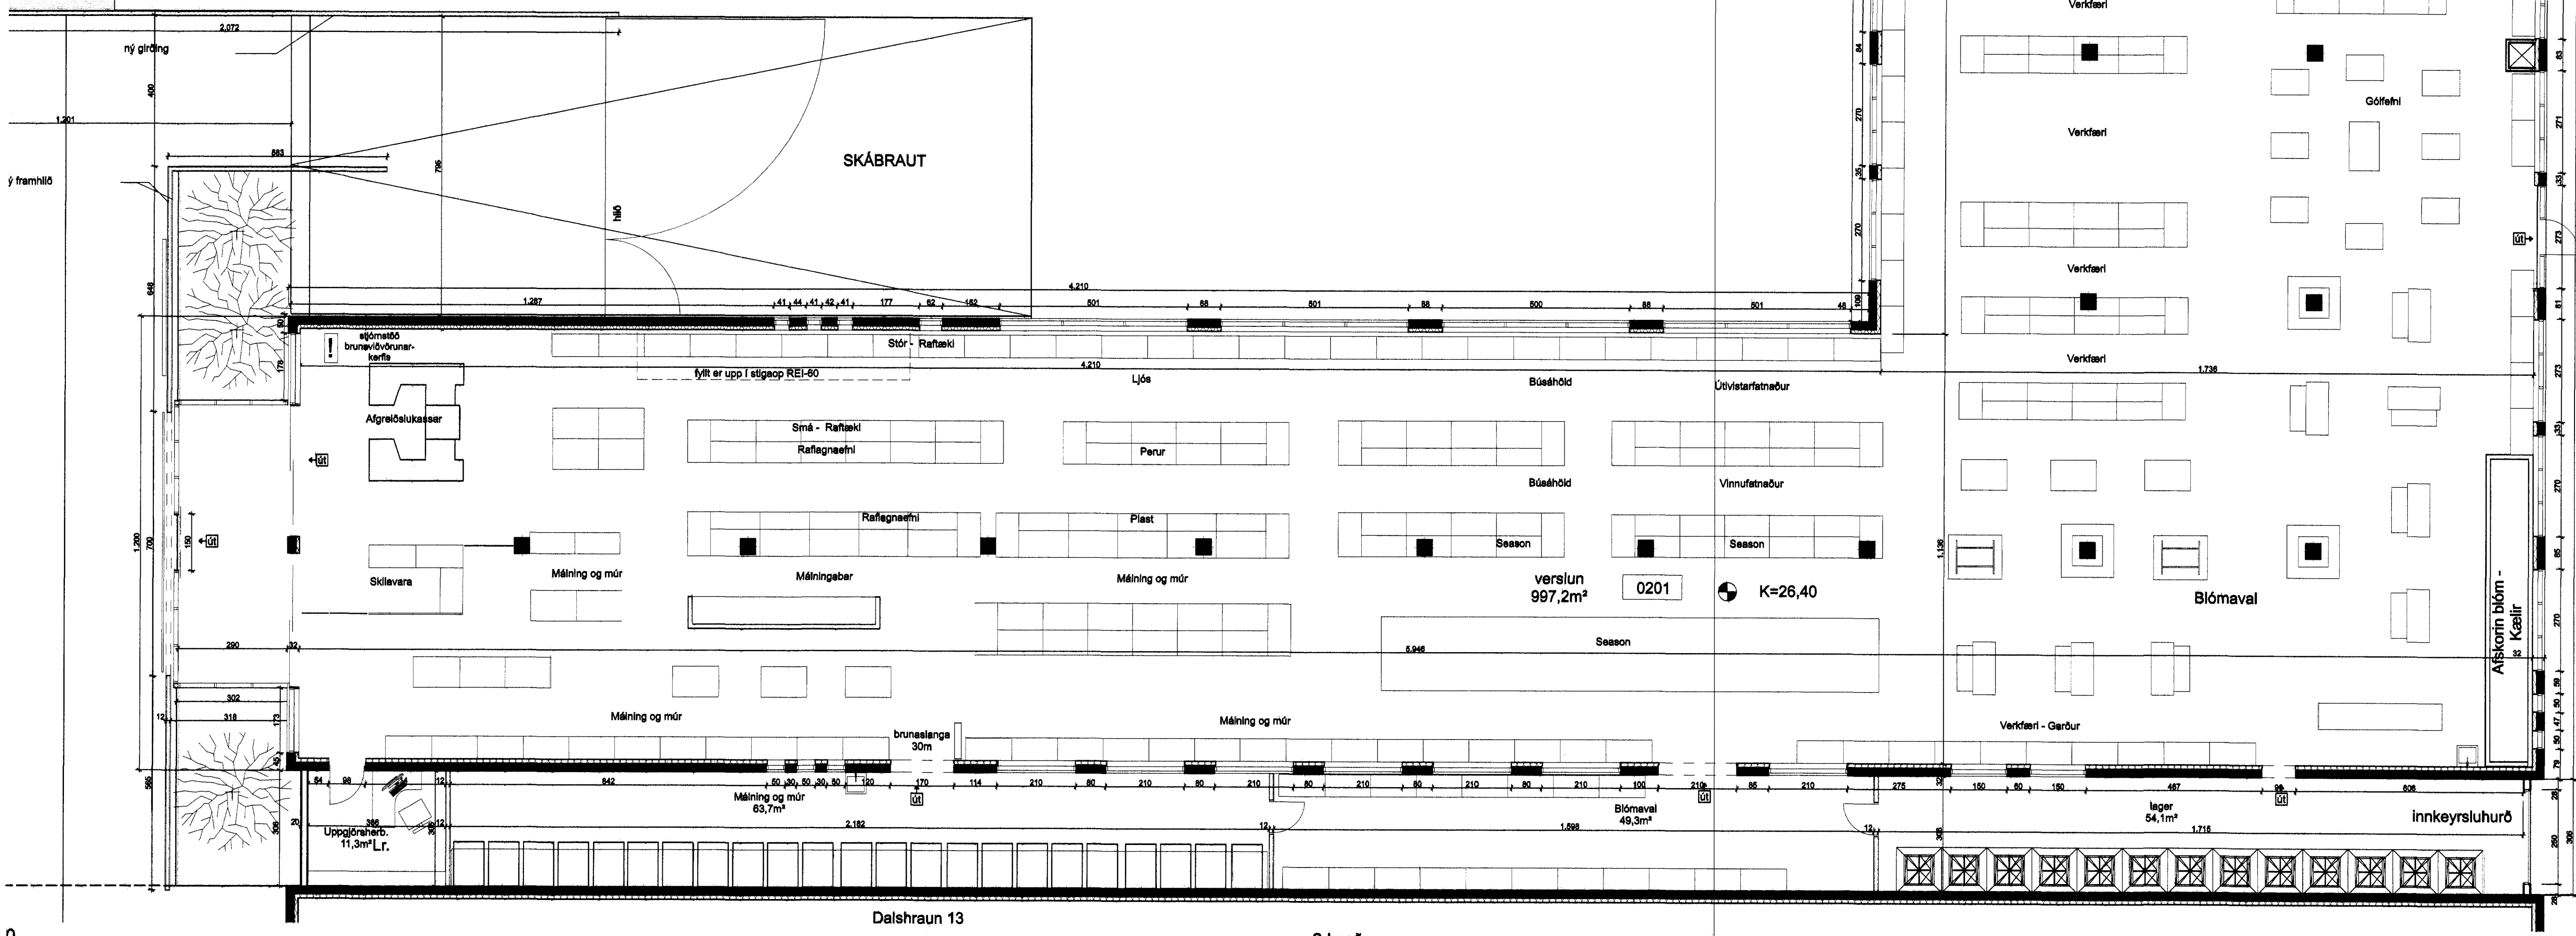

AFSTÖÐUMYND 1:2000

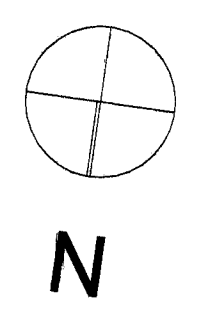

SKÁBRAUT

SKÁBRAUT

Yfirfarið af brunaþinginu  
 16.11.2011



Verkhell: **DALSHRAUN 13**  
 Tölkning: grunnmynd - 2. hæð  
 Verkeign: HÚSAMÍÐJAN  
 Arkitekt: Orri Árnason  
 Tölknað af: oð  
 Yfirfarið af: oð  
 Fjöldi teikn.: 5  
 Teikn.nr.: **104**

1:100 **ZEPPELIN** ARKITEKTAR  
 Orri Árnason FAI KT: 080864-5749 - www.zeppelein.is - tel 5533640 - zeppelein@zeppelein.is