


Uppdráttur unninn á grundvelli samþykkrar teikningar eftir Gunnar Pál Kristinsson arkitekt.

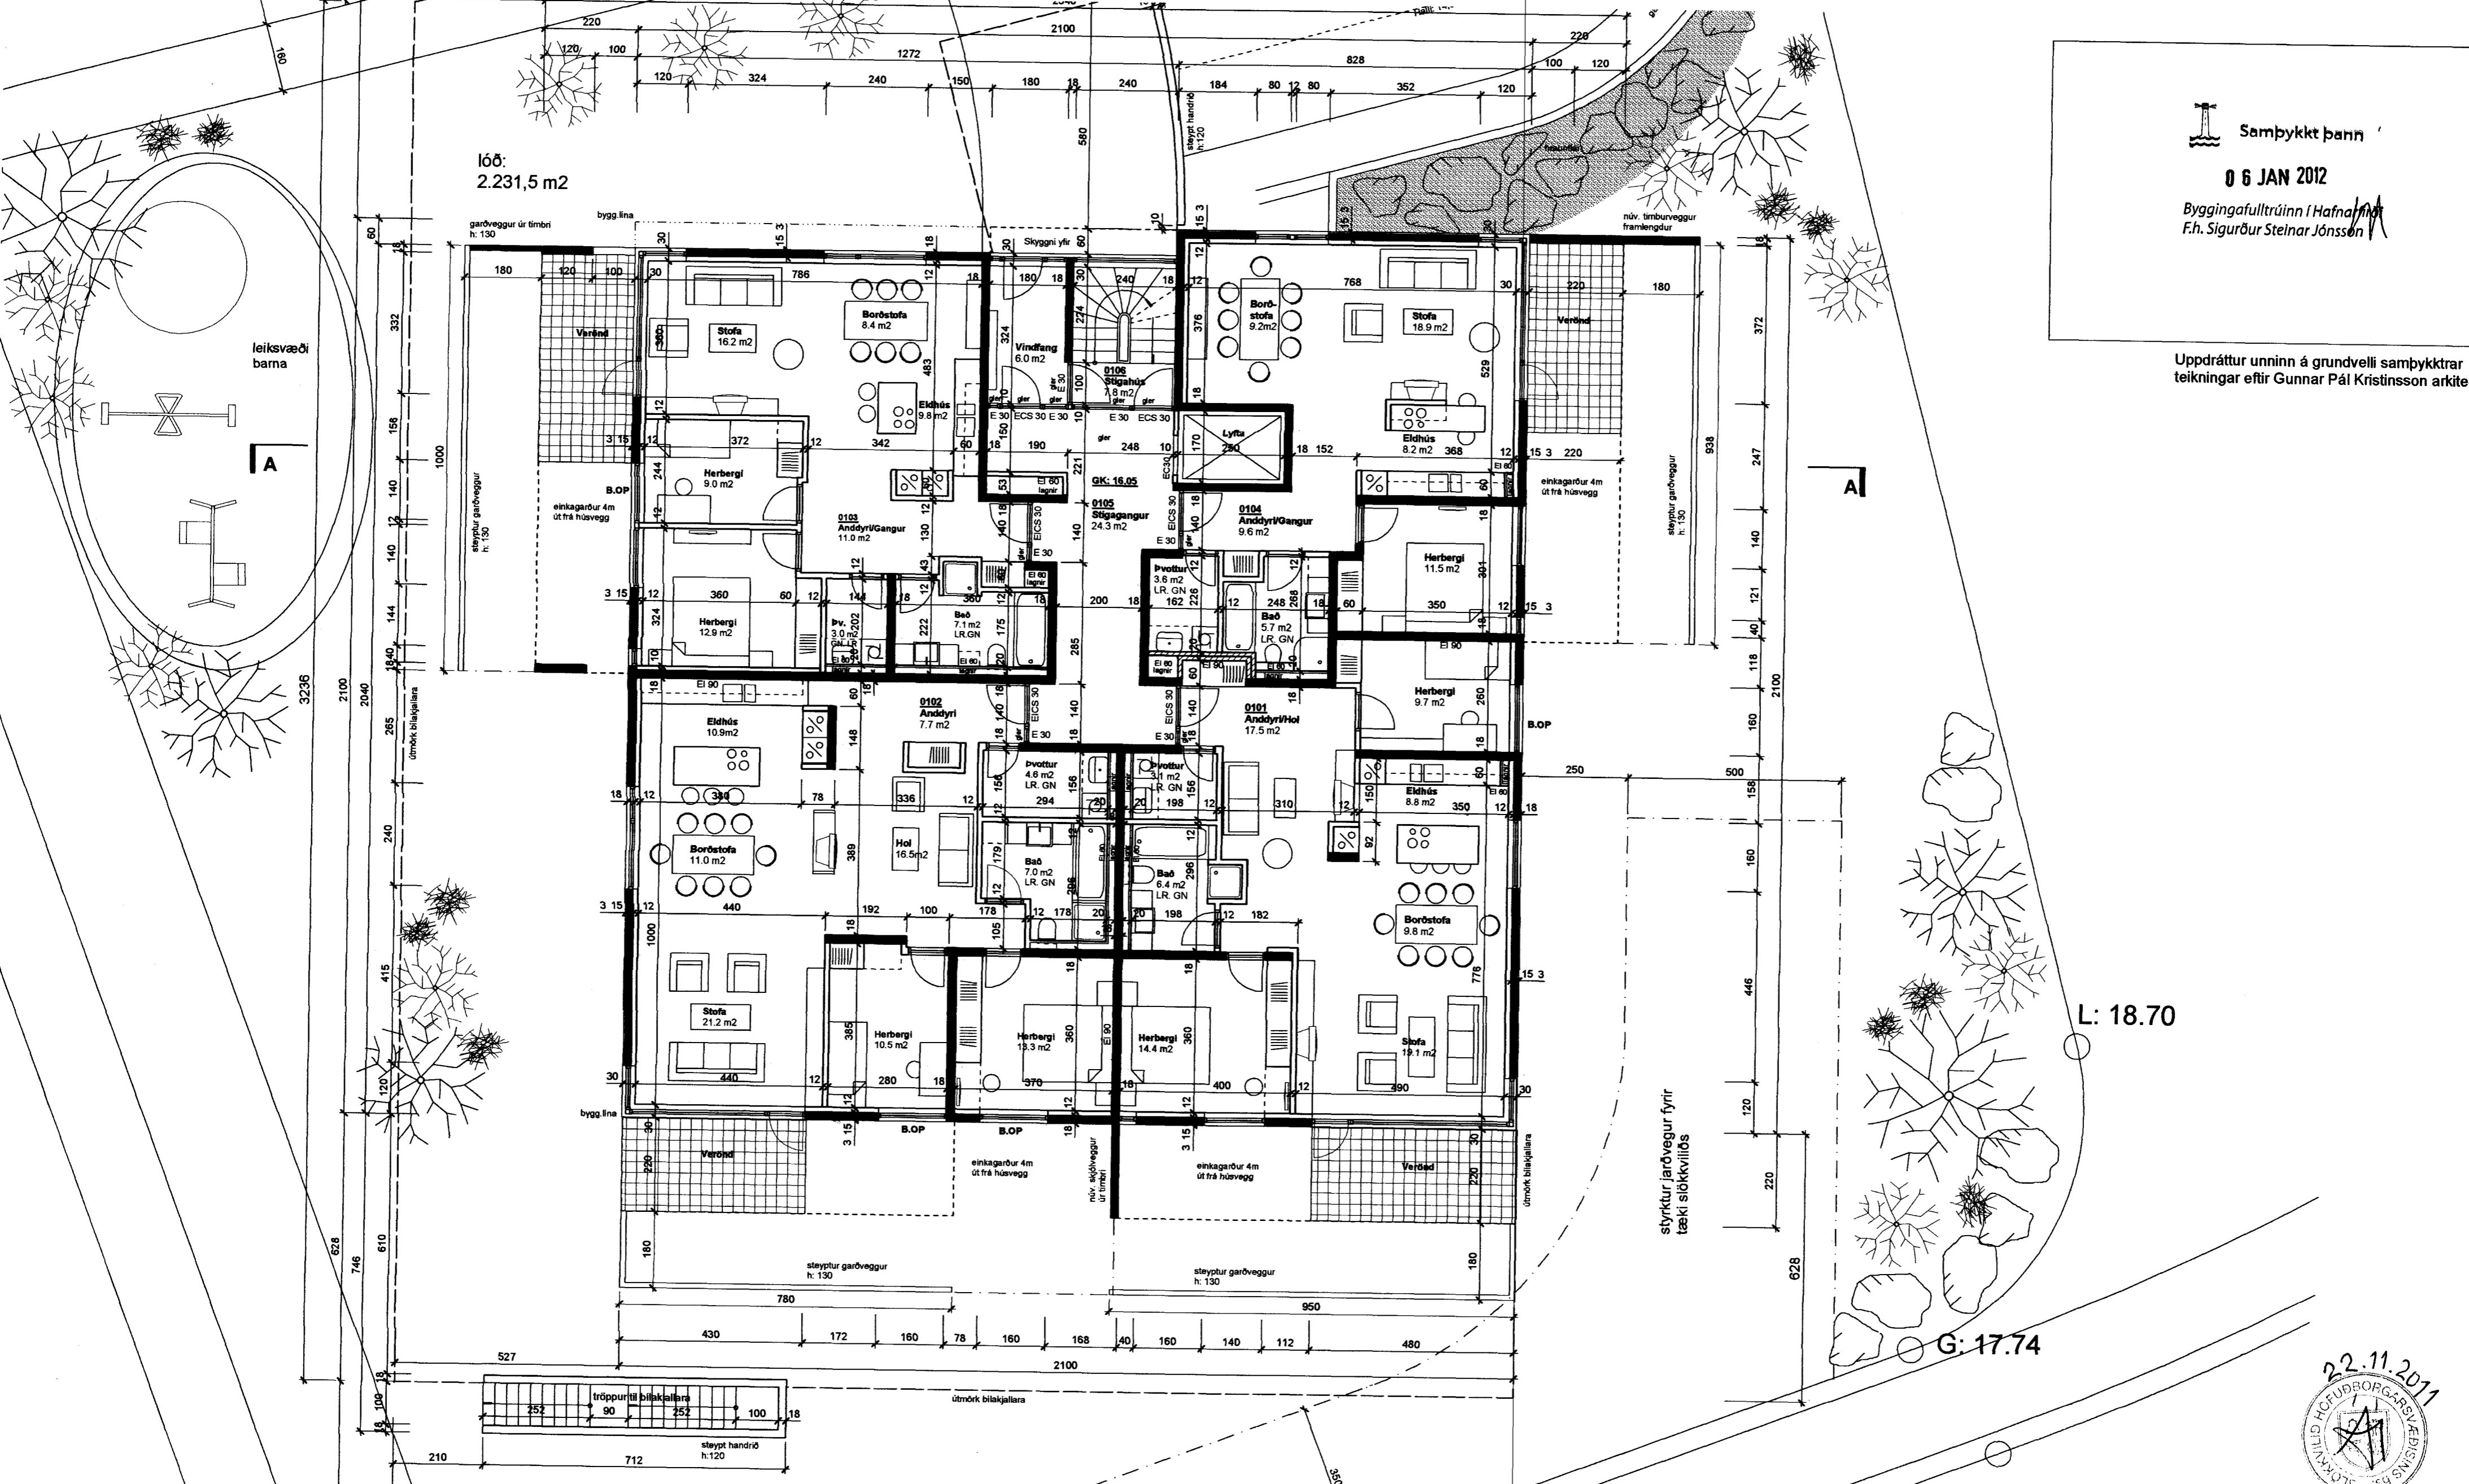

**GRUNNMYND 1. HÆÐAR**

styrktur jarðvegur fyrir  
tæki slökkviliðs

styrktur jarðvegur fyrir  
tæki slökkviliðs

L: 18.70

G: 17.74



**KIRKJUVELLIR 9 HAFNARFJÖRÐUR**

Svalalokun úr gleni og Garðveggir

Grunnmynd 1.hæðar

**1.01**

Dags. 20.11.11

M.kv: 1:100

**RÝMA arkitektar**  
Storholða 7, 110 Reykjavík Sími: 698 5665 www.ryma.is kt. 711003-2310  
netfang: gunnar.pall@ryma.is Gunnar Páll Kristinsson arkitekt kl. 200665-3679

*Gunnar Páll Kristinsson*