

### SKÝRINGAR:

FRÁGANGUR Á LÓÐAMÖRKUM VERÐI GERÐUR Í SAMRÁÐI VIÐ LÓÐARHAFNA AÐLIGGJANDI LÓÐA. STÆRÐ OG STAÐSETNING LÓÐA, BYGGINGARREITA OG BÍLASTÆÐA ERU SÝND Á MÆLIBLÖÐUM.

2h= HÚS Á TVEIMUR HÆÐUM  
 G= REIKNUÐ HÆÐ Á GÖTU, GANGSTÉTT, -STÍG EDA LÓÐAMÖRKUM  
 L= LANDHÆÐ VIÐ LÓÐAMÖRK (LEIÐBEINANDI)  
 H= HÆÐ Á AÐKOMUGÓLFÍ - SJÁ SKILMÁLA  
 Fr= TENGIHÆÐ Á REGNVATNSFRÁRÆSI  
 Fs= TENGIHÆÐ Á SKÖLPFRÁRÆSI

BAKRÁSARVATN HITAVEITU SKAL VEITA Í REGNVATNSFRÁRÆSI. NEYSLUVATNSHEIMÆÐAR ERU Ø90 mm PE100, NEMA ANNAD SÉ SÝNT Á TEIKNINGU. TENGIHÆÐ NEYSLUVATNSHEIMÆÐAR ER AÐ ÖLLU JÖFNU 1,2 m UNDIR YFIRBORDI LANDS.


- > NEYSLUVATNSHEIMÆÐ (MED LOKA)
- REGNVATNSFRÁRÆSI
- SKÖLPFRÁRÆSI

E, F, R. HÚSAGERÐ, SJÁ SKILMÁLA

13 NÚMER LÓÐAR

25.215.1 NÚMER AÐLIGGJANDI LÓÐABLAÐA

SJÁ JAFNFRAMT SKIPULAGSUPPRÁTT OG SKILMÁLA

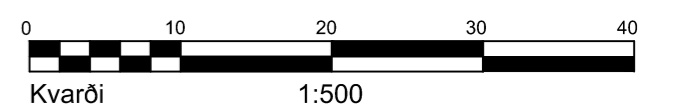

DEILISKIPULAG SAMÞYKKT Í SKIPULAGS- OG BYGGINGARRÁÐI 02.05.2006 OG Í BÆJARSTJÓRN 02.05.2006



**HAFNARFJARÐARBÆR**  
**SKIPULAGS- OG BYGGINGASVIÐ**

**ÁLFHELLA 10 OG EINHELLA 9**  
**HÆÐABLAÐ 27.104.7**

Teikn.nr.: 412.066

HELLNAHRAUN 2

Mælt:	VSB	Samþykkt:	
Hannað:	VSB	Dags.:	16.11.2017
Teiknað:	EJ	M.kv.:	1:500

Breytt/APR. 2016, MÆLIBLAD FRÁ VSB DAGS. 21.09.2006

UPPFÆRT HJÁ SKIPULAGS OG BYGGINGASVIÐI  
 HAFNARFJARÐAR

### BREYTINGAR:

A: 05.05.08/GVB. Álfhella 12 flutt á annað blað  
 B: 16.11.16/EJ. Breytt deiliskipulag, samþykkt af skipulags og byggingarráði 21.2.2017; óðlaðist gildi 22.11.2017. Einhella 9, byggingarreitur stækkaður.  
 C: 28.03.19/EJ. Breytt deiliskipulag, samþykkt af skipulags- og byggingarfulltr. 6.2.2019 óðlaðist gildi 12.03.2019. Álfhella 10, breyttur byggingarreitur, innkeyslum fjölgað, hækkuð mænishæð  
 D: 20.03.2020/EJ. Breytt deiliskipulag, samþykkt af skipulags- og byggingarfulltrúa 8.1.2020, óðlaðist gildi 4.3.2020. Álfhella 10 og Einhella 7 sameinaðar í eina lóð Álfhella 10, byggingarreitum breytt, bætt við innkeyslu frá Dranghelli, aukin mænishæð.  
 E: Breytt deiliskipulag, samþykkt af skipulags- og byggingarfulltrúa 4.1.2024, óðlaðist gildi 19.1.2024. Álfhella 10 verður aftur sér lóð m. nýjan byggingarreit, Einhella 7 og 9 sameinast í Einhella 9. Nýr byggingarreitur fyrir tank á Einhella 9.