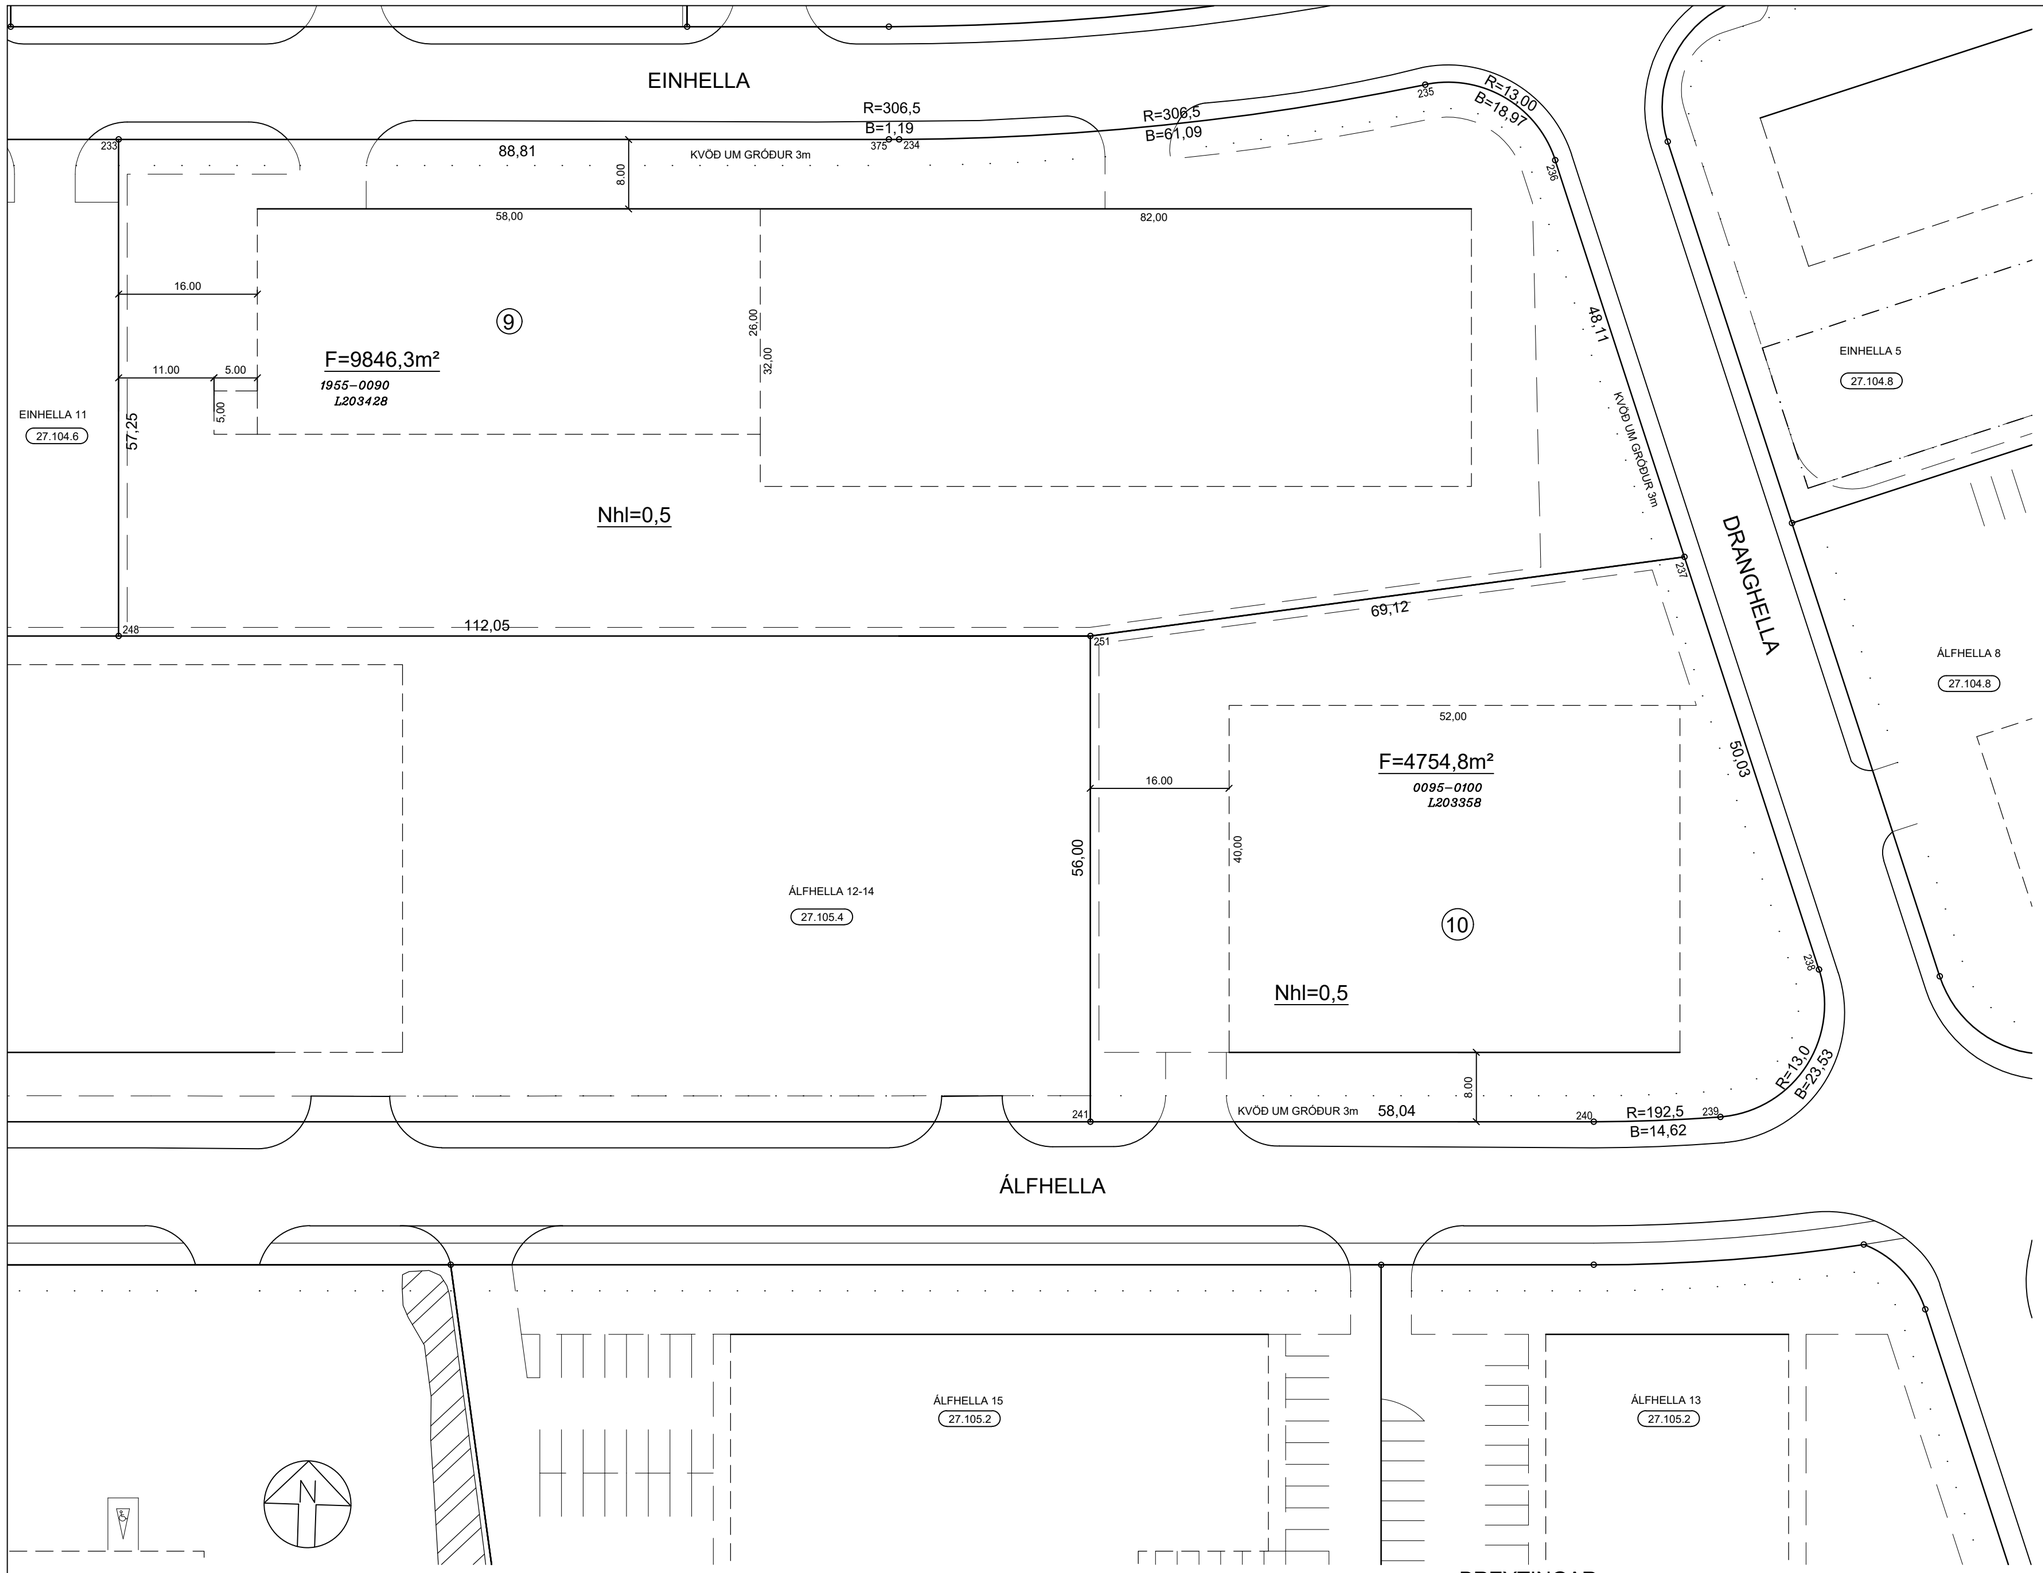

HNITASKRÁ:

AUSTUR	NORÐUR	NR.
353534.731	396329.410	233
353624.681	396332.393	234
353685.105	396340.704	235
353700.368	396332.502	236
353716.788	396287.280	237
353733.861	396240.255	238
353723.057	396222.896	239
353708.480	396221.858	240
353650.470	396219.934	241
353536.627	396272.194	248
353648.615	396275.903	251
353623.490	396332.351	375

HNITASKRÁ ER Í LANDSHNITAKERFINU ISN-93

SKÝRINGAR:

- KVÖÐ UM BÍLASTÆÐI / FJÖLDI STÆÐA SAMKVÆMT SKILMÁLUM OG REGLUG.
- BINDANDI MÖRK BYGGINGAREITS
- HÁMARKS BYGGINGARREITUR
- (13) NÚMER LÓÐAR
- E,F,R. HÚSAGERÐ, SJÁ SKILMÁLA
- Nhl NÝTINGARHLUTFALL
- MÆNISSTEFNA
- (27.215.1) NÚMER AÐLIGGJANDI LÓÐABLAÐA, STAÐGREINIR
- *1000–0010* ÞJÓÐSKRÁRNÚMER
- *L180351* LANDEIGNARNÚMER

SJÁ JAFNFRAMT SKIPULAGSUPPDRÁTT OG SKILMÁLA

0 10 20 30 40

Kvarði 1:500

DEILISKIPULAG SAMÞYKKT Í SKIPULAGS- OG BYGGINGARRÁÐI 02.05.2006 OG Í BÆJARSTJÓRN 02.05.2006

BREYTINGAR:

A; 18.10.06/HKB. Lagfærðar málsetningar við Einhellu 7 og 9
B; 19.10.06/HKB. Leiðrétt flatarmál við Álfhellu 10 og Einhellu 7 og 9
C; 05.05.08/GVB. Álfhella 12 flutt á annað blað
D; 16.11.16/EJ. Breytt deiliskipulag, samþykkt af skipulags- og byggingarráði 21.2.2017; öðlaðist gildi 22.11.2017. Einhella 9, byggingarreitur stækkaður. Leiðréttar málsetningar Álfhellu 10.
E; 28.03.19/EJ. Breytt deiliskipulag, samþykkt af skipulags- og byggingarfulltr. 6.2.2019 öðlaðist gildi 12.03.2019. Álfhella 10, breyttur byggingarreitur, innkeyslum fjölgað, hækkuð mænishæð
F; 20.03.2020/EJ. Breytt deiliskipulag, samþykkt af skipulags- og byggingarfulltrúa 8.1.2020, öðlaðist gildi 4.3.2020. Álfhella 10 og Einhella 7 sameinaðar í eina lóð Álfhellu 10, byggingarreitum breytt, bætt við innkeyrslu frá Dranghellu, aukin mænishæð.
G; Breytt deiliskipulag, samþykkt af skipulags- og byggingarfulltrúa 4.1.2024, öðlaðist gildi 19.1.2024. Álfhella 10 verður aftur sér lóð m. nýjan byggingarreit, Einhella 7 og 9 sameinast í Einhellu 9. Nýr byggingarreitur fyrir tank á Einhellu 9.

HAFNARFJARÐARBÆR
SKIPULAGS- OG BYGGINGASVIÐ

ÁLFHELLA 10 OG EINHELLA 9			
MÆLIBLAÐ			27.104.7
Teikn.nr.:	412.016		A2
HELLNAHRAUN 2			
Mælt:	VSB	Samþykkt:	
Hannað:	VSB	Dags.:	16.11.2017
Teiknað:	EJ	M.kv.:	1:500
Breytt: APR. 2016, MÆLIBLAÐ FRÁ VSB DAGS. 21.09.2006			
UPPFÆRT HJÁ SKIPULAGS OG BYGGINGASVIÐI			
HAFNARFJARÐAR			

SLÓÐ OG HEITI SKRÁR: S:\AUTOCAD\27\HELLNA\hellna - 2\dwg_MH_SBS\271047_M_412016F.dwg
SLÓÐ OG HEITI X-REF: S:\AUTOCAD\27\HELLNA\hellna - 2\05771-gm_januar_11.dwg