


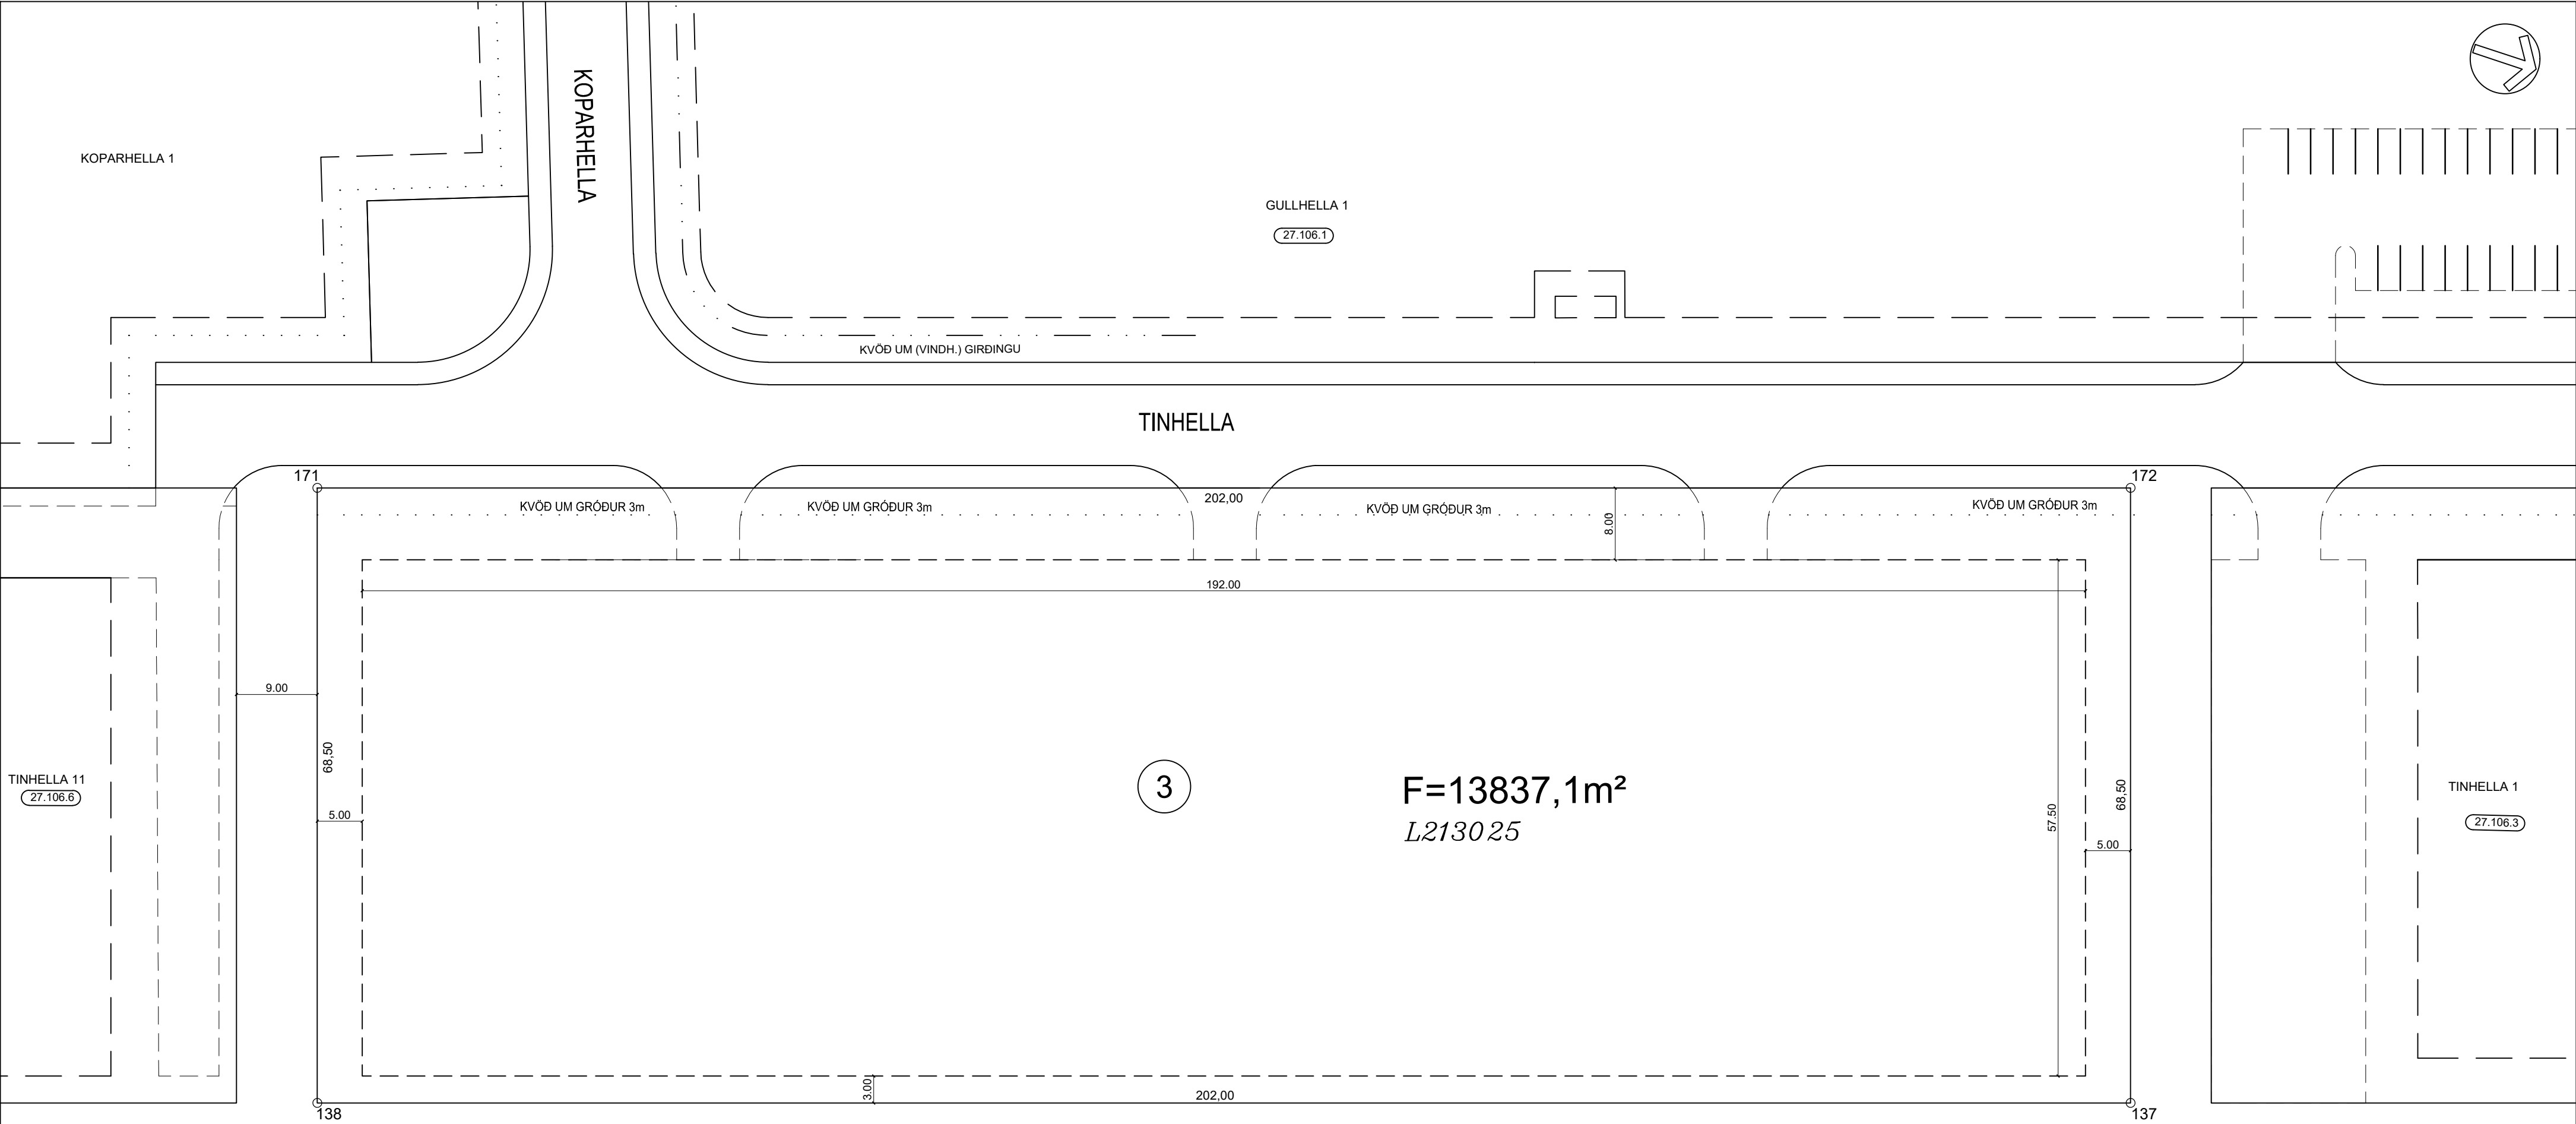


SKÝRINGAR:

- BINDANDI MÖRK BYGGINGAREITS
- - - HÁMARKS BYGGINGARREITUR
- ⑫ NÚMER LÓÐAR
- nhl NÝTINGARHLUTFALL
- E,F,R. HÚSAGERÐ, SJÁ SKILMÁLA
- 27.215.1 NÚMER AÐLIGGJANDI LÓÐABLAÐA, STAÐGREINIR
- 1000-0010 ÞJÓÐSKRÁRNÚMER
- L180351 LANDEIGNARNÚMER

MÍÐAÐ ER VIÐ 1 BÍLASTÆÐI FYRIR HVERJA 100M²

SJÁ JAFNFRAMT SKIPULAGSUPPDRAÐT OG SKILMÁLA

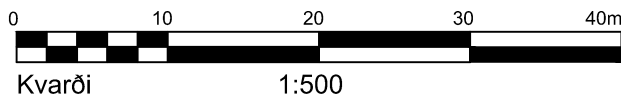


DEILISKIPULAG SAMÞYKKT Í SKIPULAGS- OG BYGGINGARRÁÐI
19.06.2007 OG Í BÆJARSTJÓRN 26.06.2007. ÓÐLAÐIST GILDI 24.07.2007

HNITASKRÁ:

AUSTUR	NORÐUR
353121.822	396503.323
353185.283	396311.551
353120.252	396290.030
353056.790	396481.803
HNIT ERU Í LANDSHNITAKERFINU ISNET-93	

BREYTINGAR:

A: 24.02.12/EJ: Koparhella 1, byggingarreitir og bílastæði færð til á lóð, samþ. skipul- og byggingarfulltrúa 08.02.2012, óðlaðist gildi 22.02.2012
B: Breytt deiliskipulag samþ. skipulags- og byggingarráði 5.11.2019 og óðlaðist gildi 17.12.2019; Koparhella 1 byggingarreit breytt.
C: 13.2.2023/ÞBL: Tinhella 11 færð af mæliblaði 27.106.2 - M - 412.023
D: Breytt deiliskipulag samþ. í skipulags- og byggingarráði 3.11.2022 og óðlaðist gildi 10.2.2023, breyting á byggingarreit og bílastæðum.
E: Breytt deiliskipulag samþ. í skipulags- og byggingarráði 4.5.2023, óðlaðist gildi 5.9.2023, sameining lóða 3-9 við Tinhellu.

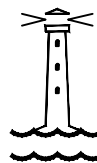

HAFNARFJARÐARBÆR

UMHVERFIS- OG SKIPULAGSSVIÐ

TINHELLA 3	
MÆLIBLAÐ	27.106.2
Teikn.nr.: 412.023	
KAPELLUHRAUN 1. ÁFANGI	
Mælt: VSB	Samþykkt:
Hannað:	Dags.: 24.2.2012
Teiknað: ÞBL	M.kv.: 1:500
Breytt: MÆLIBLAÐ FRÁ VSB, BLAÐI BREYTT 15.6.2023	
Blaðst.: A2	