



HNITASKRÁ:

NR.	AUSTUR	NORÐUR
101	353481,951	395935,881
102	353561,719	395964,842
103	353633,156	395990,780
113	353659,392	395918,521
114	353597,873	395898,446
115	353588,272	395891,710
116	353576,029	395856,310
117	353578,020	395848,451
118	353593,150	395806,780
122	353532,055	395784,597
123	353515,574	395834,360
124	353605,294	395883,709
125	353641,525	395897,700
126	353662,565	395839,749
134	353606,168	395819,272
135	353593,529	395854,082

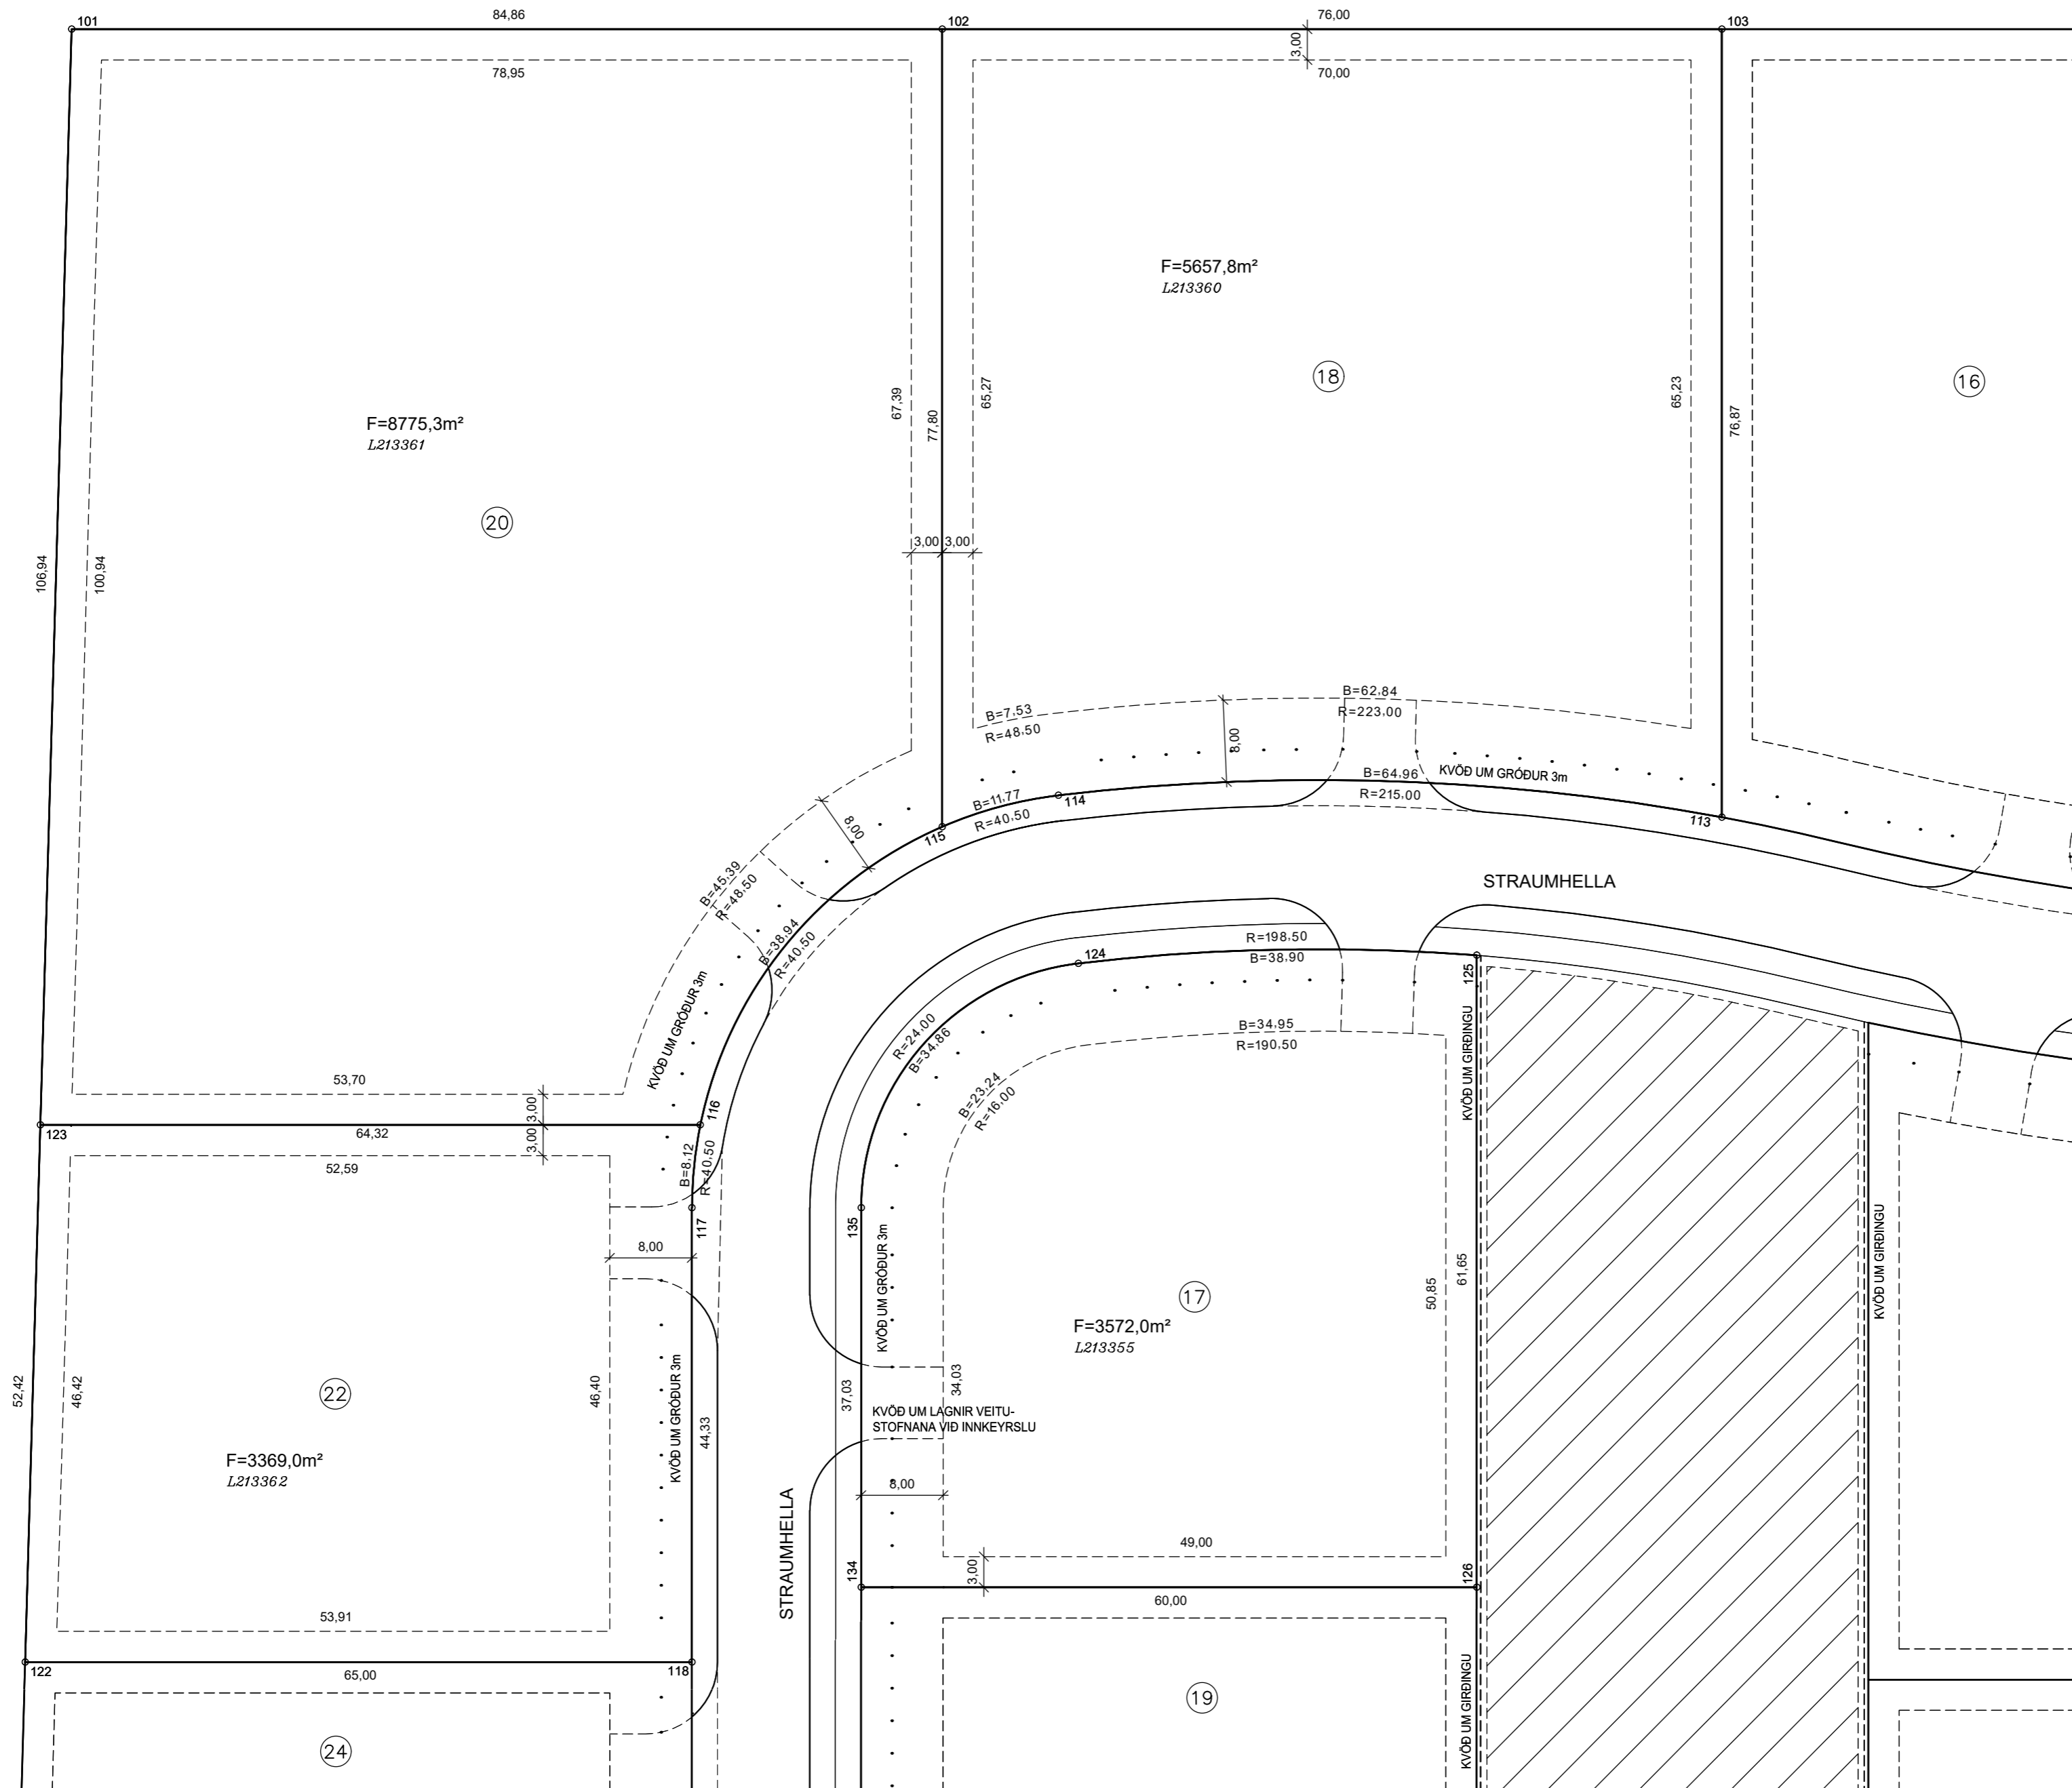

SKÝRINGAR:


- KVÖÐ UM GIRÐINGU
- OPIÐ SVÆÐI
- BINDANDI MÖRK BYGGINGAREITS
- HÁMARKS BYGGINGARREITUR
- NÚMER LÓÐAR
- HÚSAGERÐ, SJÁ SKILMÁLA
- NÚMER ADLIGGJANDI LÓÐABLADA, STADGREINIR
- LANDEIGNANÚMER

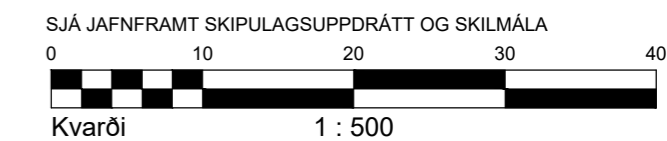

DEILISKIPULAG SAMÞYKKT Í SKIPULAGS- OG BYGGINGARRÁÐI 19.06.2007 OG Í BÆJARSTJÓRN 26.06.2007
 BREYTT DEILISKIPULAG SAMÞYKKT Í SKIPULAGS- OG BYGGINGARRÁÐI 01.02.2022

MÆLIBLAÐ 27.108.5

TEIKNING NR. 412.034
 STRAUMHELLA 17,18,20 OG 22

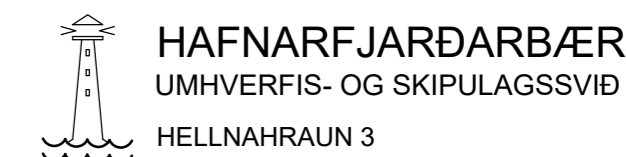

VSB
 VERKFRÆÐISTOFA
 BÆJARHRAUNI 20 / 220 HAFNARFJÖRDUR
 KENNITALA 710796-2899
 SÍMI 58 58 600
 vsb@vsb.is / www.vsb.is