


SKÝRINGAR:

FRÁGANGUR Á LÓÐAMÖRKUM VERÐI GERÐUR Í SAMRÁÐI VIÐ LÓÐARHAFA ADLIGGJANDI LÓÐA. STÆRD OG STAÐSETNING LÓÐA, BYGGINGARREITA OG BÍLASTÆÐA ERU SÝND Á MÆLIBLÓÐUM.


2h= HÚS Á TVEIMUR HÆÐUM
 G= REIKNUD HÆÐ Á GÖTU, GANGSTÉTT EÐA STÍG
 LH= REIKNUD HÆÐ MILLI LÓÐA. HÆÐIN ER BINDANDI NEMA AD TIL SÉ SAMKOMULAG MILLI LÓÐARHAFA UM ANNAD.
 L= NÚVERANDI LANDHÆÐ VIÐ LÓÐAMÖRK (LEIDBEINANDI)
 H= HÆÐ Á AÐKOMUGÖLF- SJÁ SKILMÁLA
 He101=HEIMÆÐ
 Fr= TENGIHÆÐ Á REGNVATNSFRÁRÆSI
 Fs= TENGIHÆÐ Á SKÓLPFRÁRÆSI

BAKRÁSARVATN HITAVEITU SKAL VEITA Í REGNVATNSFRÁRÆSI. NEYSLUVATNSHEIMÆÐAR ERU Ø90 mm PE100, NEMA ANNAD SÉ SÝNT Á TEIKNINGU. TENGIHÆÐ NEYSLUVATNSHEIMÆÐAR ER AÐ ÖLLU JÖFNU 1,2 m UNDIR YFIRBORDI LANDS.

- OPID SVÆÐI
- NEYSLUVATNSHEIMÆÐ (MEÐ LOKA)
- REGNVATNSFRÁRÆSI
- SKÓLPFRÁRÆSI
- NÚMER LÓÐAR
- E,F,R..** HÚSAGERÐ. SJÁ SKILMÁLA
- NÚMER ADLIGGJANDI LÓÐABLAÐA

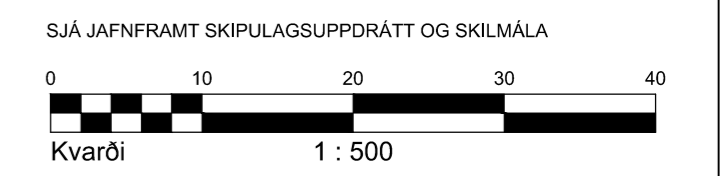

HÆÐABLAÐ 27.109.3
 TEIKNING NR. 412.091
 BÚÐAHELLA 2,4 OG 5
 DOFRAHELLA 7 OG 9

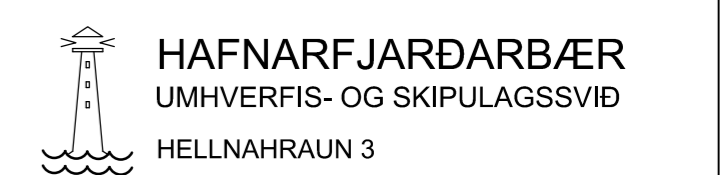

VSB
 VERKFRÆÐISTOFA

BÆJARHRAUNI 20 / 220 HAFNARFJÖRDUR
 KENNITALA 710796-2899
 SÍMI 58 58 600
 vsb@vsb.is / www.vsb.is

Breyting A: 25.08.2020/HKB; Breyting skv. breyttu deilisk. sem ólaðist gildi 23.07.2020. Byggingar. stækkaðir, lóðanr. við Búðahelli breytt og lóðum 1 og 3 bætt við. L-kóta við Búðarhelli breytt í LH-kóta. Aðkomuh. að Dofrahelli 9 breytt.
 Breyting B: 14.01.2021/HKB; Skv. breyttu deiliskipulagi samþ. í Skipulags- og byggingarráði 15.12.2020 sem ólast gildi 14.01.2020. Dofrahella 9 og 11 sameinaðar.
 Breyting C: 02.03.2021/HKB; Skv. breyttu deiliskipulagi samþ. í Skipulags- og byggingarráði 09.02.2021 sem ólast gildi 18.02.2021. Búðahella 4 og 6 sameinaðar. Innkeyrslur færðar til.

Breyting D: 30.06.2021/HKB; Skv. breyttu deiliskipulagi samþykktu á fundi skipulags- og byggingarfulltrúa 19.05.2021 sem ólast gildi 02.06.2021. Dofrahella 7. Innkeyrsla færð til.
 Breyting E 02.04.2024/ÁÖH; Skv. breyttu deiliskipulagi samþ. á fundi skipulagsfulltrúa 14.02.2024 sem ólast gildi 06.03.2024. Borgahella 6 og 8 og Búðahella 1 og 3 sameinaðar og færast á lóðablað 27.109.7. Bundnar byggingarlínur felldar út skv. breyttu deiliskipulagi samþ. á fundi skipulags- og byggingarráðs 01.02.2022. Ólast gildi 08.04.2022.
 Merkjalyandi: Hanna Kristín Bjarnadóttir.