

SKÝRINGAR:

FRÁGANGUR Á LÓÐAMÖRKUM VERDI GERÐUR Í SAMRÁÐI VIÐ LÓÐARHAFA ADLIGGJANDI LÓÐA. STÆRD OG STAÐSETNING LÓÐA, BYGGINGARREITA OG BÍLASTÆÐA ERU SÝND Á MÆLIBLÓÐUM.

2h= HÚS Á TVEIMUR HÆÐUM  
 G= REIKNUD HÆÐ Á GÖTU, GANGSTÉTT EÐA STÍG  
 LH= REIKNUD HÆÐ MILLI LÓÐA. HÆÐIN ER BINDANDI NEMA AD TIL SÉ SAMKOMULAG MILLI LÓÐARHAFA UM ANNAD.  
 L= NÚVERANDI LANDHÆÐ VIÐ LÓÐAMÖRK (LEIDBEINANDI)  
 H= HÆÐ Á ADKOMUGÖLF - SJÁ SKILMÁLA  
 He101=HEIMÆÐ  
 Fr= TENGIHÆÐ Á REGNVATNSFRÁRÆSI  
 Fs= TENGIHÆÐ Á SKÓLPFRÁRÆSI

BAKRÁSARVATN HITAVEITU SKAL VEITA Í REGNVATNSFRÁRÆSI. NEYSLUVATNSHEIMÆÐAR ERU Ø90 mm PE100, NEMA ANNAD SÉ SÝNT Á TEIKNINGU. TENGIHÆÐ NEYSLUVATNSHEIMÆÐAR ER AD ÖLLU JÖFNU 1,2 m UNDIR YFIRBORDI LANDS.


- OPID SVÆÐI
- NEYSLUVATNSHEIMÆÐ (MED LOKA)
- REGNVATNSFRÁRÆSI
- SKÓLPFRÁRÆSI

NÚMER LÓÐAR

E,F,R.. HÚSAGERÐ, SJÁ SKILMÁLA

NÚMER ADLIGGJANDI LÓÐABLAÐA

SJÁ JAFNFRAMT SKIPULAGSUPPDRATT OG SKILMÁLA

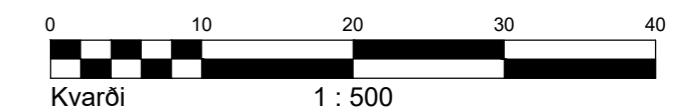

HÆÐABLAÐ 27.109.3

TEIKNING NR. 412.091

BÚÐAHELLA 2,4 OG 5  
DOFRAHELLA 7 OG 9

**HAFNARFJARDARBÆR**  
 UMHVERFIS- OG SKIPULAGSSVIÐ  
 HELLNAHRAUN 3

**VSB**  
 VERKFRÆÐISTOFA

BÆJARHRAUNI 20 / 220 HAFNARFJÖRÐUR  
 KENNITALA 710796-2899  
 Sími 58 58 600  
 vsb@vsb.is / www.vsb.is

Dags.: 27.08.2007

Gert af: ÞEI

Yfirfarið: ÚK

Breyting A: 25.08.2020/HKB; Breyting skv. breyttu deilisk. sem ólaðist gildi 23.07.2020. Byggingar. stækkaðir, lóðanr. við Búðahelli breytt og lóðum 1 og 3 bætt við. L-kóta við Búðahelli breytt í LH-kóta. Aðkomuh. að Dofrahelli 9 breytt.  
 Breyting B: 14.01.2021/HKB; Skv. breyttu deiliskipulagi samþ. í Skipulags- og byggingarráði 15.12.2020 sem ólast gildi 14.01.2020. Dofrahella 9 og 11 sameinaðar.  
 Breyting C: 02.03.2021/HKB; Skv. breyttu deiliskipulagi samþ. í Skipulags- og byggingarráði 09.02.2021 sem ólast gildi 18.02.2021. Búðahella 4 og 6 sameinaðar. Innkeyrsúr færðar til.

Breyting D: 30.06.2021/HKB; Skv. breyttu deiliskipulagi samþykktu á fundi skipulags- og byggingarfulltrúa 19.05.2021 sem ólast gildi 02.06.2021. Dofrahella 7. Innkeyrsla færð til.  
 Breyting E: 02.04.2024/ÁÖH; Skv. breyttu deiliskipulagi samþ. á fundi skipulagsfulltrúa 14.02.2024 sem ólast gildi 06.03.2024. Borgahella 6 og 8 og Búðahella 1 og 3 sameinaðar og færast á lóðablað 27.109.7. Bundnar byggingarlinur felldar út skv. breyttu deiliskipulagi samþ. á fundi skipulags- og byggingarráðs 01.02.2022. Ólast gildi 08.04.2022.  
 Merkjálsandi: Hanna Kristín Bjarnadóttir.  
 Breyting F: 03.03.2025/HKB; Búðahella 5 sameinast Búðahelli 7 og Borgahelli 10 og 12. Færast á lóðablað 27.109.9. Merkjálsandi: Hanna Kristín Bjarnadóttir.