


HNITASKRÁ:


NR. AUSTUR NORÐUR

401	354357,680	395825,584
402	354435,082	395854,135
404	354443,867	395927,464
405	354439,049	395931,040
406	354445,010	395939,070
407	354449,827	395935,494
408	354454,596	395941,917
409	354504,677	395879,805
419	354462,225	395957,481
420	354510,830	396006,665
500	354342,339	395867,174
501	354328,287	395905,324
503	354395,237	395990,988
505	354426,875	395987,203
506	354469,672	396041,963
520	354328,778	395903,940
521	354426,069	395966,892
522	354436,229	395979,892
523	354489,325	396026,603

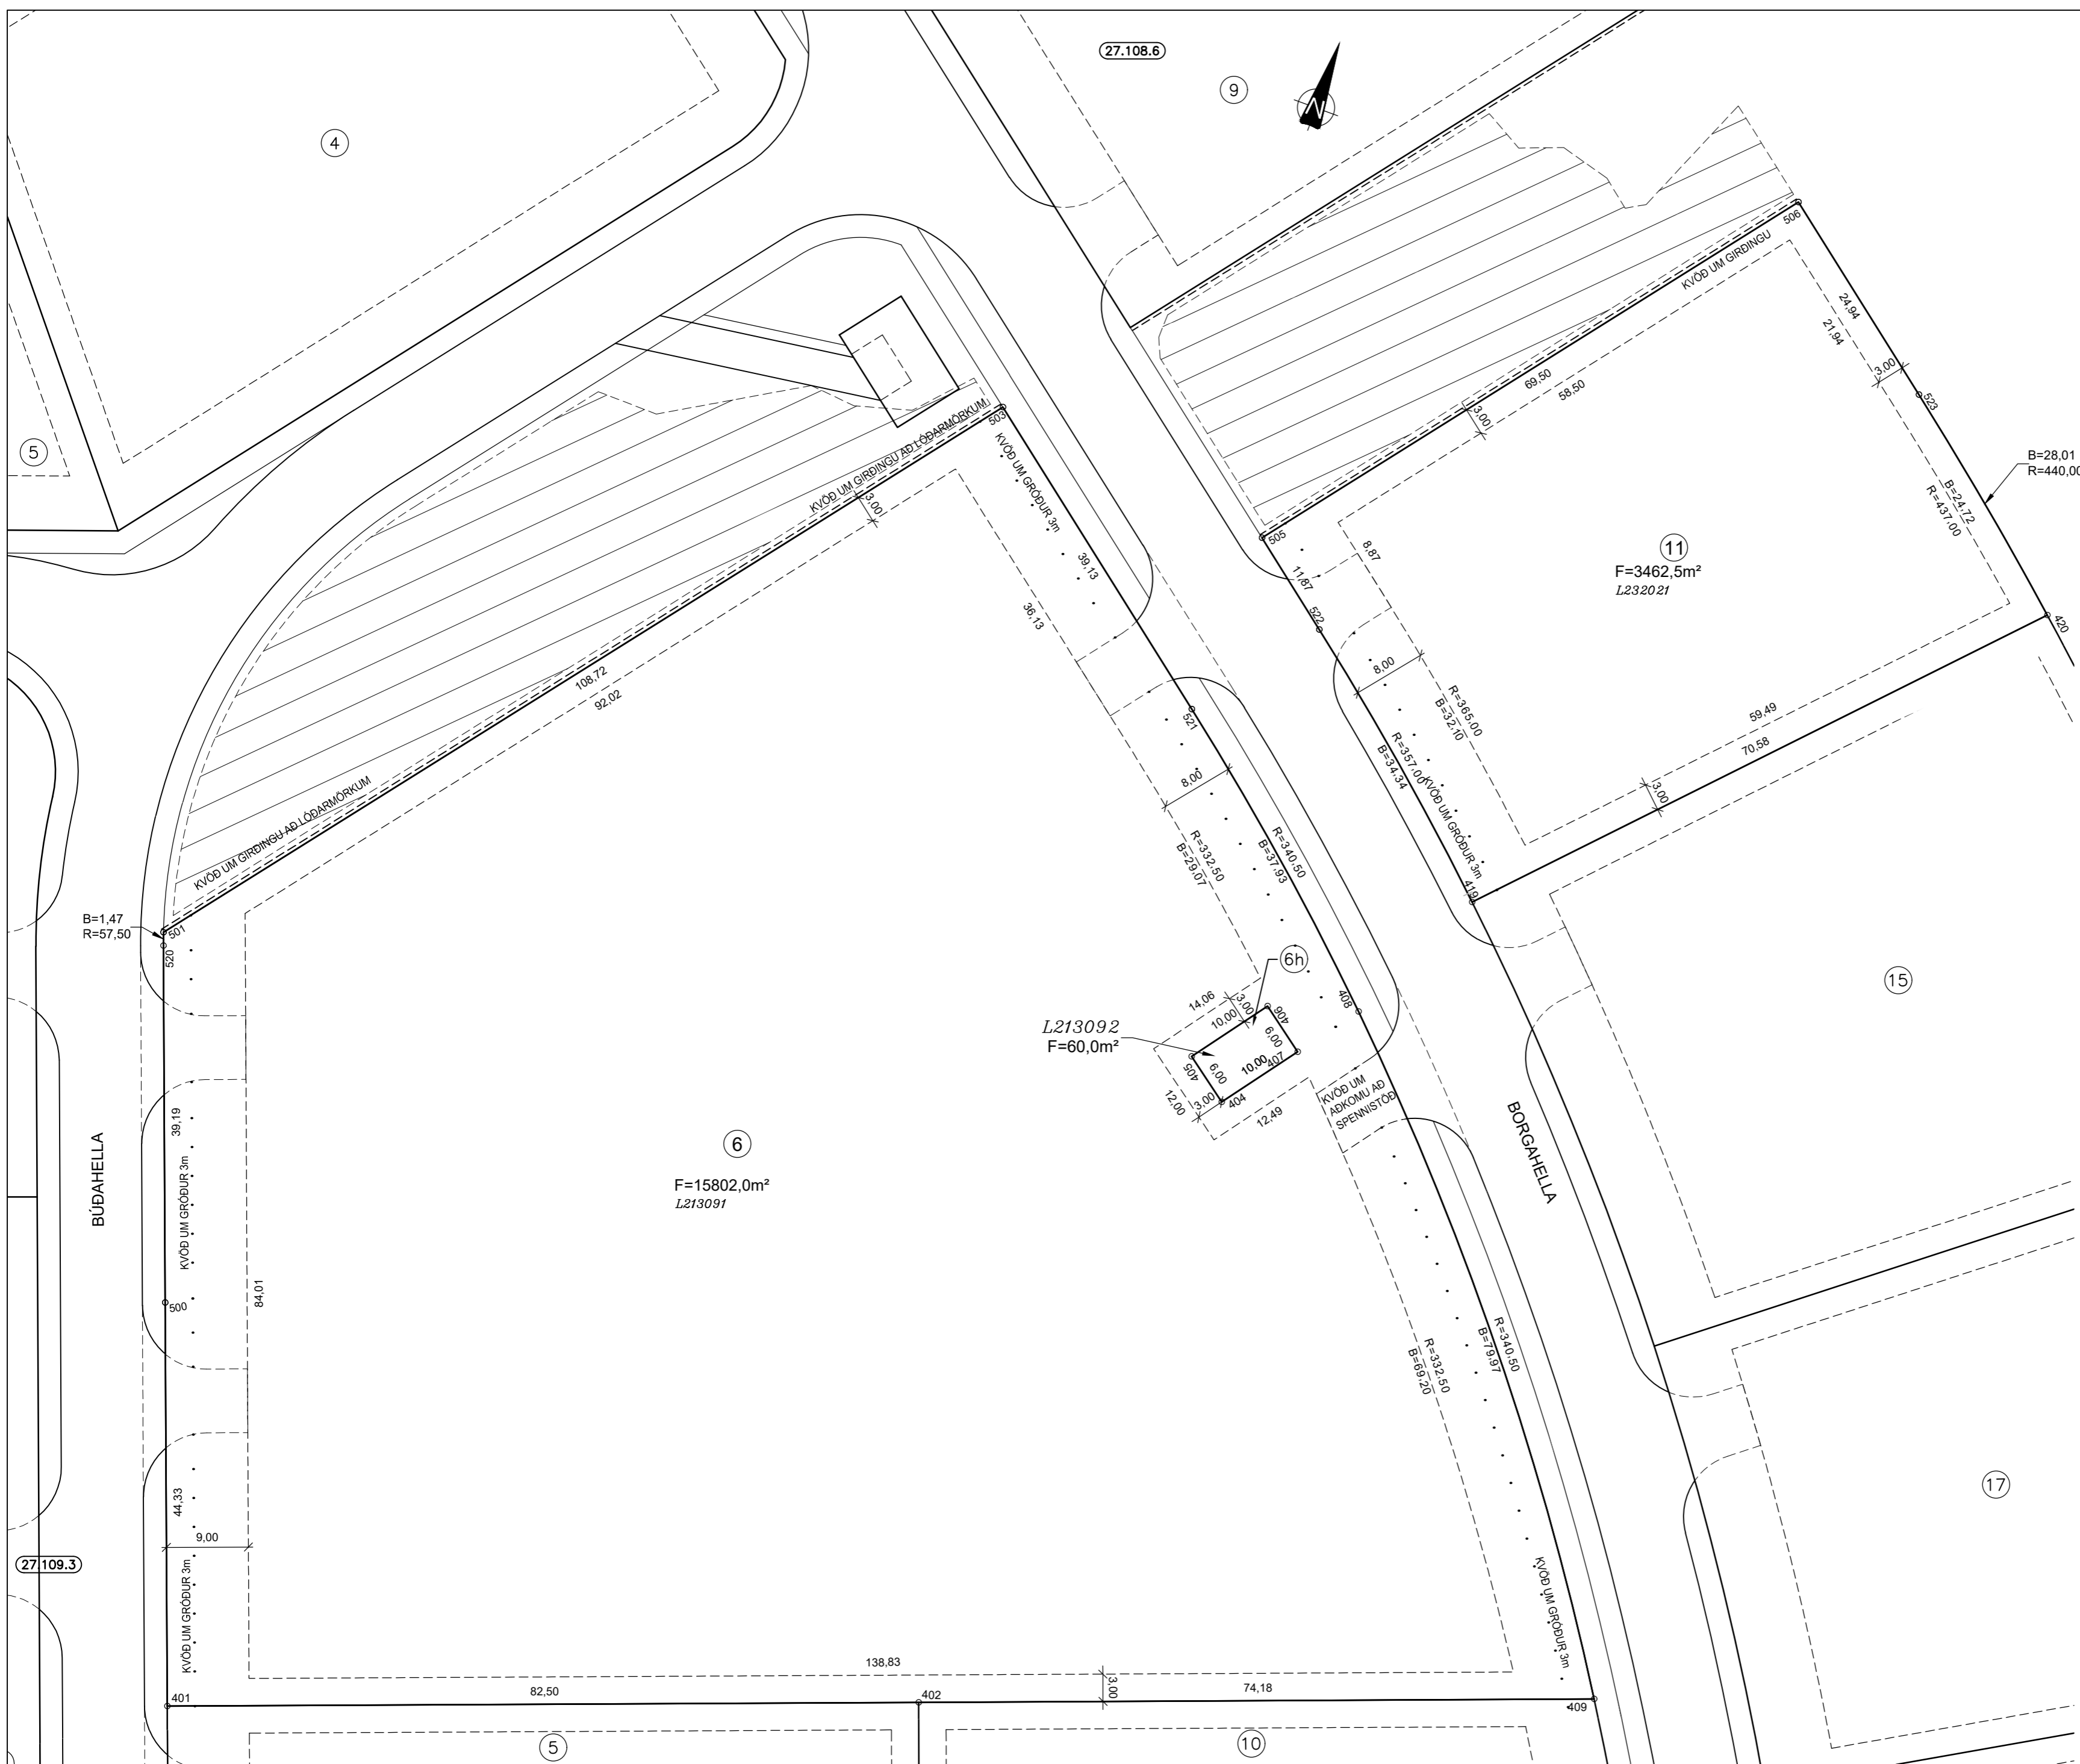

SKÝRINGAR:

- KVÖÐ UM GIRÐINGU
- OPIÐ SVÆÐI
- BINDANDI MÖRK BYGGINGAREITS
- HÁMARKS BYGGINGARREITUR
- NÚMER LÓÐAR
- E, F, R..** HÚSAGERÐ, SJÁ SKILMÁLA
- NÚMER ADLIGGJANDI LÓÐAFLADA, STADGREINIR
- L180351* LANDEIGNANÚMER

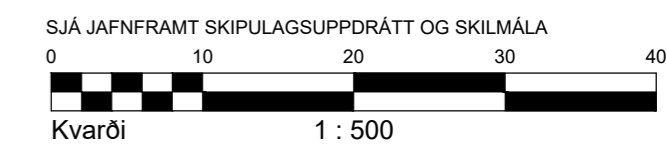

DEILISKIPULAG SAMÞYKKT Í SKIPULAGS- OG BYGGINGARRÁÐI 19.06.2007 OG Í BÆJARSTJÓRN 26.06.2007
 BREYTT DEILISKIPULAG SAMÞYKKT Í SKIPULAGS- OG BYGGINGARRÁÐI 27.03.2020 OG Í BÆJARSTJÓRN 08.01.2020 SEM ÓDLADIST GILDI 23.07.2020

MÆLIBLAÐ 27.109.7
 TEIKNING NR. 412.029
 BORGAEHELLA 6, 6h og 11

HAFNARFJARÐARBÆR
 UMHVÆRFIS- OG SKIPULAGSSVIÐ
 HELLNAHRAUN 3

VSB
 VERKFRÆÐISTOFA
 BÆJARHRAUNI 20 / 220 HAFNARFJÓRDUR
 KENNITALA 710796-2899
 SÍMI 58 58 600
 vsb@vsb.is / www.vsb.is

Dags.: 25.08.2020 Gert af: HKB/SÓG Yfirfarið: UK