



**SKÝRINGAR:**

FRÁGANGUR Á LÓÐAMÖRKUM VERÐI GERÐUR Í SAMRÁÐI VIÐ LÓÐARHAFA AÐLIGGJANDI LÓÐA. STÆRD OG STAÐSETNING LÓÐA, BYGGINGARREITA OG BÍLASTÆÐA ERU SÝND Á MÆLIBLÖÐUM.

2h= HÚS Á TVEIMUR HÆÐUM  
 G= REIKNUD HÆÐ Á GÖTU, GANGSTÉTT EDA STÍG  
 LH= REIKNUD HÆÐ MILLI LÓÐA. HÆÐIN ER BINDANDI NEMA AÐ TIL SÉ SAMKOMULAG MILLI LÓÐARHAFA UM ANNAD.  
 L= NÚVERANDI LANDHÆÐ VIÐ LÓÐAMÖRK (LEIÐBEINANDI)  
 H= HÆÐ Á AÐKOMUGÓLFÍ - SJÁ SKILMÁLA  
 He101=HEIMÆÐ  
 Fr= TENGIHÆÐ Á REGNVATNSFRÁRÆSI  
 Fs= TENGIHÆÐ Á SKÓLPFRÁRÆSI

BAKRÁSARVATN HITAVEITU SKAL VEITA Í REGNVATNSFRÁRÆSI. NEYSLUVATNSHEIMÆÐAR ERU Ø90 mm PE100, NEMA ANNAD SÉ SÝNT Á TEIKNINGU. TENGIHÆÐ NEYSLUVATNSHEIMÆÐAR ER AÐ ÖLLU JÖFNU 1,2 m UNDIR YFIRBORDI LANDS.


- OPID SVÆÐI
- NEYSLUVATNSHEIMÆÐ (MEÐ LOKA)
- REGNVATNSFRÁRÆSI
- SKÓLPFRÁRÆSI

- NÚMER LÓÐAR

E,F,R,.. HÚSAGERÐ, SJÁ SKILMÁLA

- NÚMER AÐLIGGJANDI LÓÐABLAÐA


SJÁ JAFNFRAMT SKIPULAGSUPPDRÁTT OG SKILMÁLA

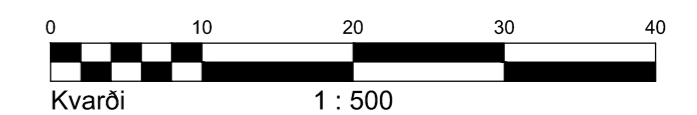

**HÆÐABLAÐ 27.109.8**

TEIKNING NR. 412.090

BORGAEHELLA 10,15,17 OG 19

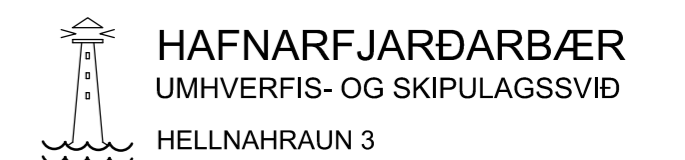

BÆJARHRAUNI 20 / 220 HAFNARFJÖRDUR  
 KENNITALA 710796-2899  
 Sími 58 58 600  
 vsb@vsb.is / www.vsb.is

Dags.: 27.08.2007

Gert af: BEI

Yfirfarið: UK

Breyting A: 25.08.2020/HKB; Breytt númer á lóðablaði (var 27.109.2). Breyting skv. breyttu deiliskipulagi sem óðlaðist gildi 23.07.2020. Byggingareitir stækkaðir og lóðanúmerum breytt. Innkeyrslum breytt.  
 Breyting B: 16.05.2022/HKB; Breytt númer lóða við Borgahella nr. 15, 17 og 19

**(27.110.6)**

Breyting C: 02.04.2024/AÖH; Skv. breyttu deiliskipulagi samþ. á fundi skipulagsfulltrúa 14.02.2024 sem óðlast gildi 06.03.2024. Borgahella 6 og 8 og Búðahella 1 og 3 sameinaðar og færast á lóðablað 27.109.7, auk Borgahella 6H. Bundnar byggingarfinur felldar út skv. breyttu deiliskipulagi samþ. á fundi skipulags- og byggingarráðs 01.02.2022. Óðlast gildi 08.04.2022.  
 Merkjálsandi: Hanna Kristín Bjarnadóttir.