


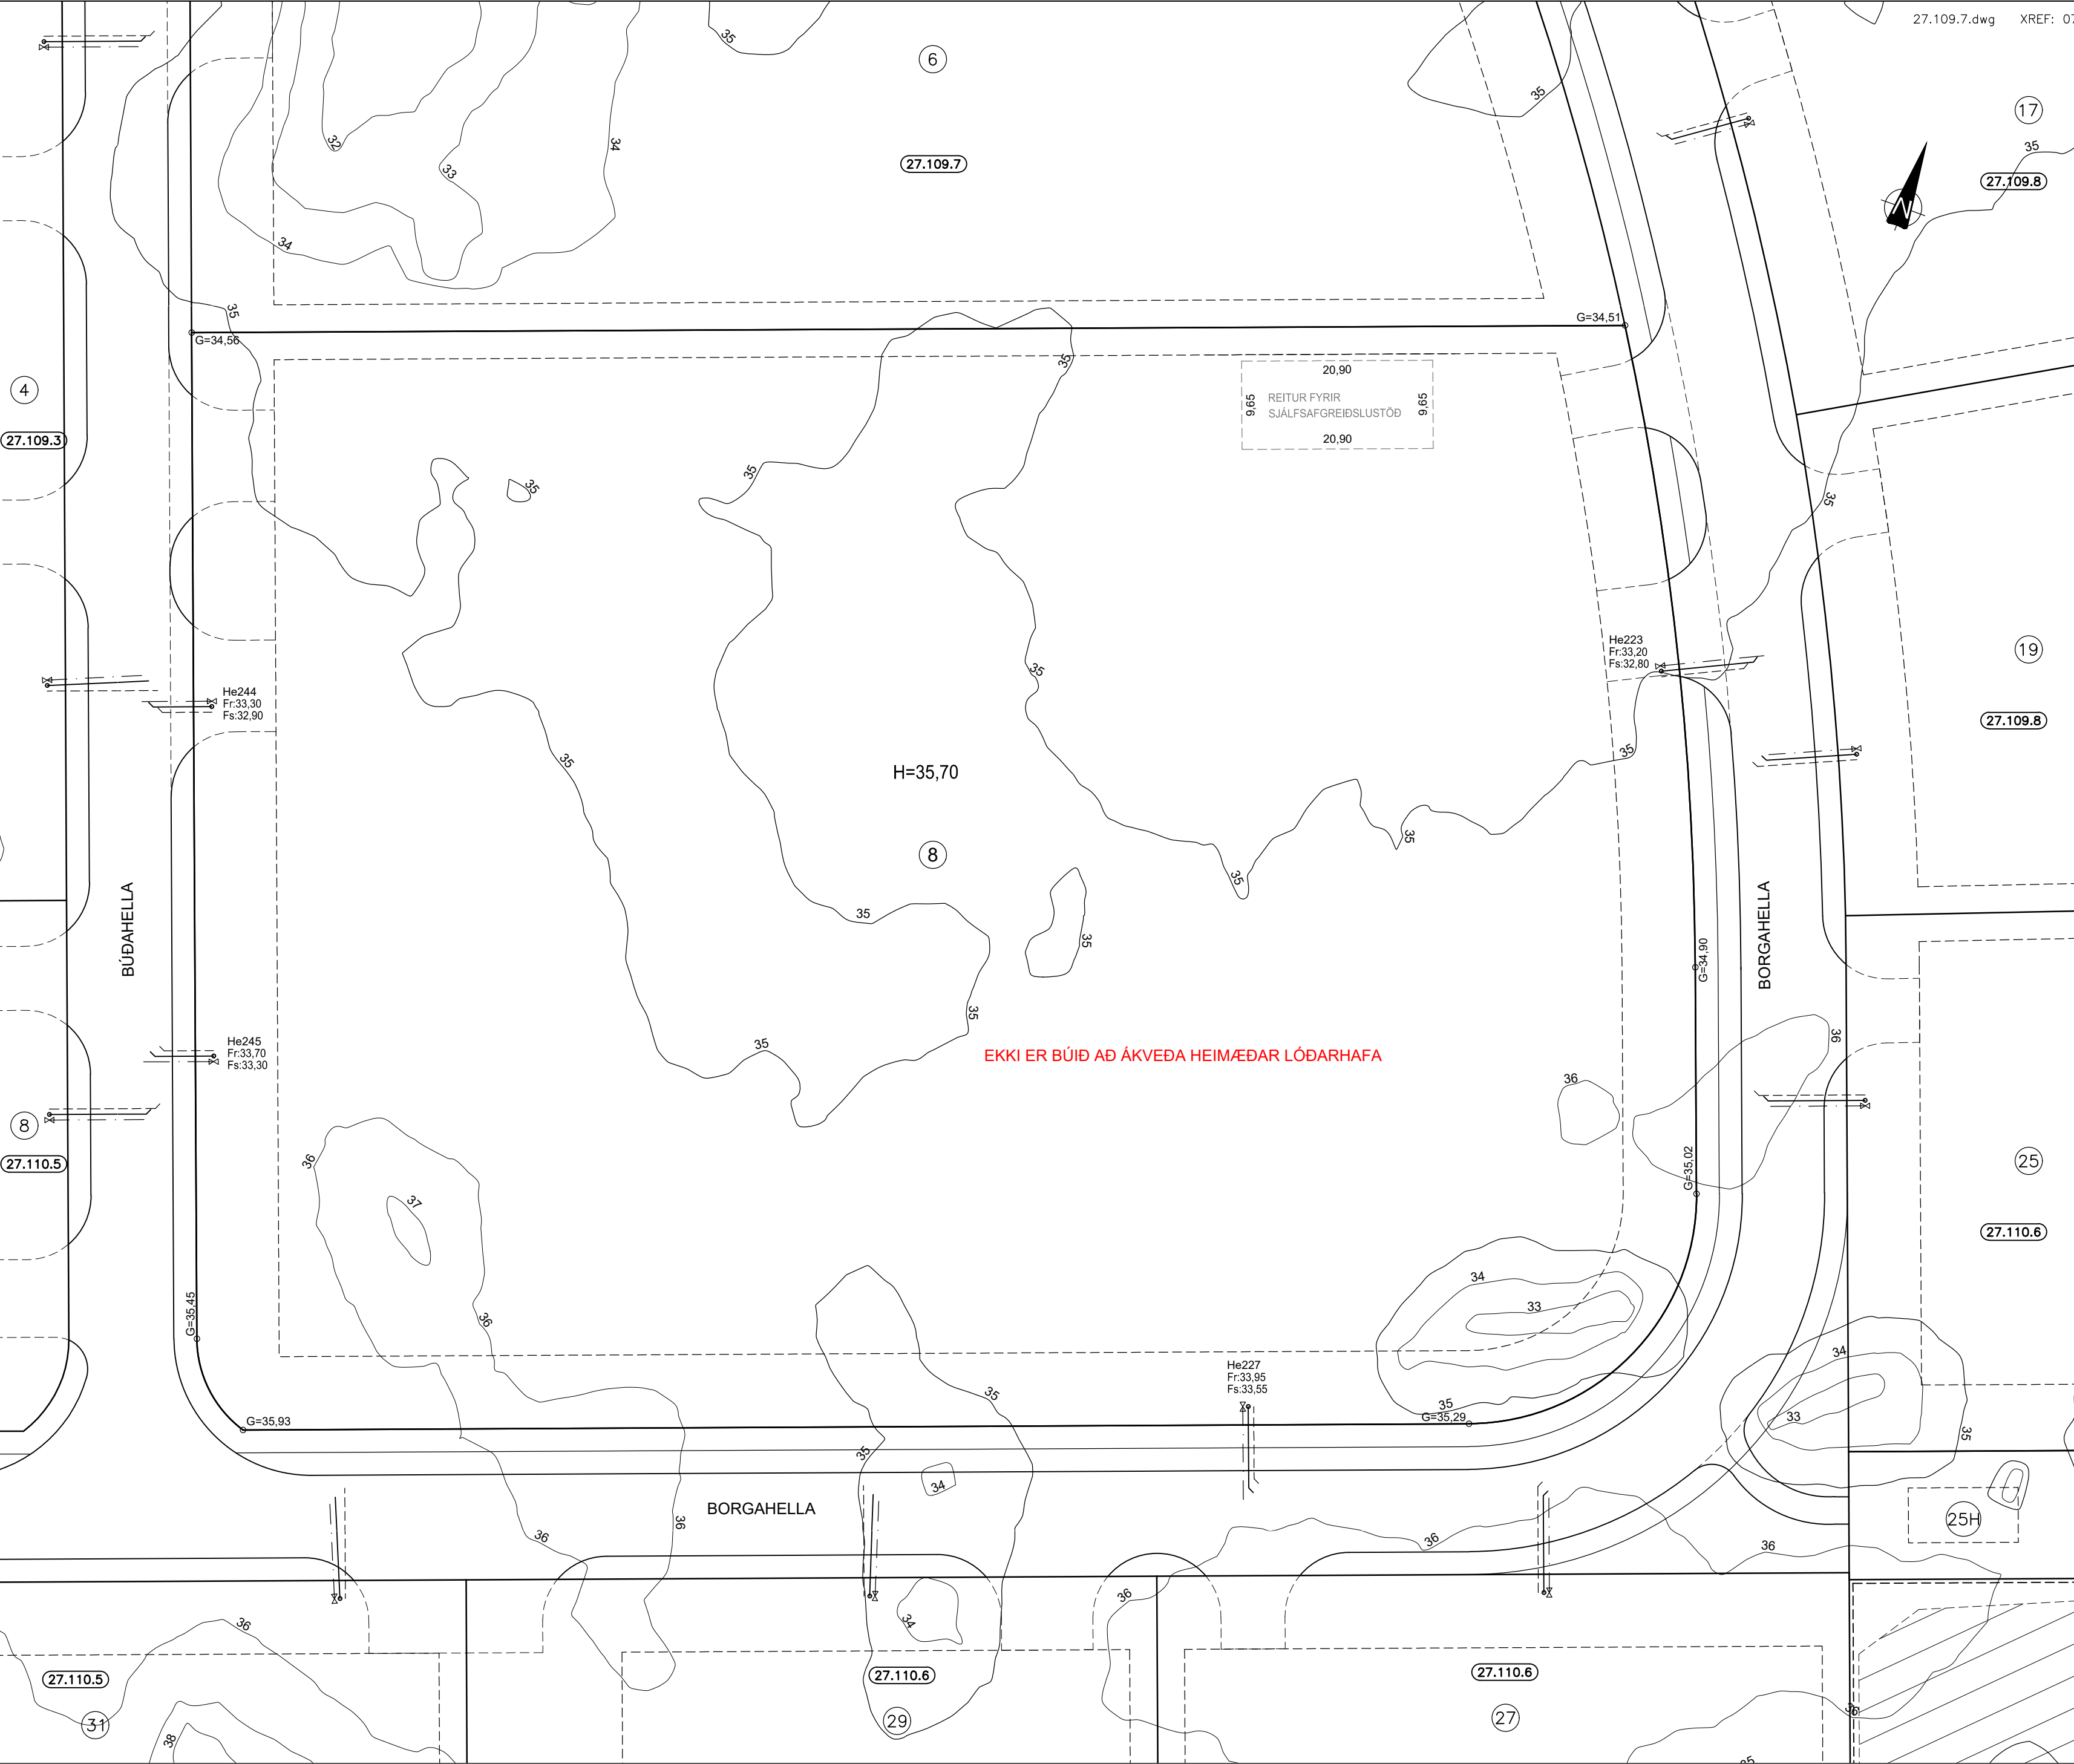

SKÝRINGAR:


FRÁGANGUR Á LÓÐAMÖRKUM VERDI GERÐUR Í SAMRÁÐI VÍÐ LÓÐARHAFA AÐLIGGJANDI LÓÐA. STÆRÐ OG STAÐSETNING LÓÐA, BYGGINGARREITA OG BÍLASTÆÐA ERU SÝND Á MÆLIBLÓÐUM.

2h= HÚS Á TVEIMUR HÆÐUM  
G= REIKNUÐ HÆÐ Á GÖTU, GANGSTÉTT EÐA STÍG  
LH= REIKNUÐ HÆÐ MILLI LÓÐA. HÆÐIN ER BINDANDI NEMA AÐ TIL SÉ SAMKOMULAG MILLI LÓÐARHAFA UM ANNAD.  
L= NÚVERANDI LANDHÆÐ VÍÐ LÓÐAMÖRK (LEIÐBEINANDI)  
H= HÆÐ Á AÐKOMUGÖLFÍ - SJÁ SKILMÁLA  
Fr= TENGIHÆÐ Á REGNVATNSFRÁRÆSI  
Fs= TENGIHÆÐ Á SKÖLPFRÁRÆSI

BAKRÁSARVATN HITAVEITU SKAL VEITA Í REGNVATNSFRÁRÆSI. NEYSLUVATNSHEIMÆÐAR ERU Ø90 mm PE100, NEMA ANNAD SÉ SÝNT Á TEIKNINGU. TENGIHÆÐ NEYSLUVATNSHEIMÆÐAR ER AÐ ÖLLU JÖFNU 1,2 m UNDIR YFIRBORDI LANDS.

- OPÍÐ SVÆÐI
- NEYSLUVATNSHEIMÆÐ (MED LOKA)
- REGNVATNSFRÁRÆSI
- SKÖLPFRÁRÆSI
- NÚMER LÓÐAR

E,F,R.. HÚSAGERÐ, SJÁ SKILMÁLA  
 NÚMER AÐLIGGJANDI LÓÐABLAÐA

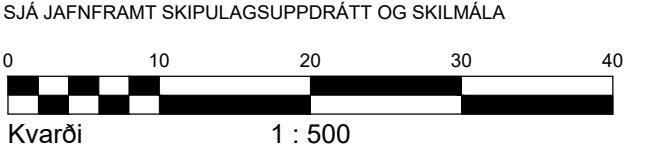

HÆÐABLAÐ 27.109.9 A2  
BORGAEHELLA 8

HAFNARFJARÐARBÆR  
UMHVERFIS- OG SKIPULAGSSVIÐ  
HELLNAHRAUN 3

VSB  
VERKFRÆÐISTOFA  
BÆJARHRAUNI 20 / 220 HAFNARFJÖRÐUR  
KENNITALA 710796-2899  
SÍMI 58 58 600  
vsb@vsb.is / www.vsb.is

Merkjálýsandi: Hanna Kristín Bjarnadóttir *Hanna Kristín Bjarnadóttir*  
Dags.: 03.03.2025 Gert af: HKB Yfirfarið: ELÁ *ELÁ HANNA KRISTÍN BJARNADÓTTIR*