



HNITASKRÁ:

NR.	AUSTUR	NORÐUR
433	353859,644	395505,551
434	353922,909	395524,354
435	353990,425	395532,155
444	354002,566	395498,715
445	353936,789	395477,656
446	353873,757	395458,069
461	353975,114	395539,871

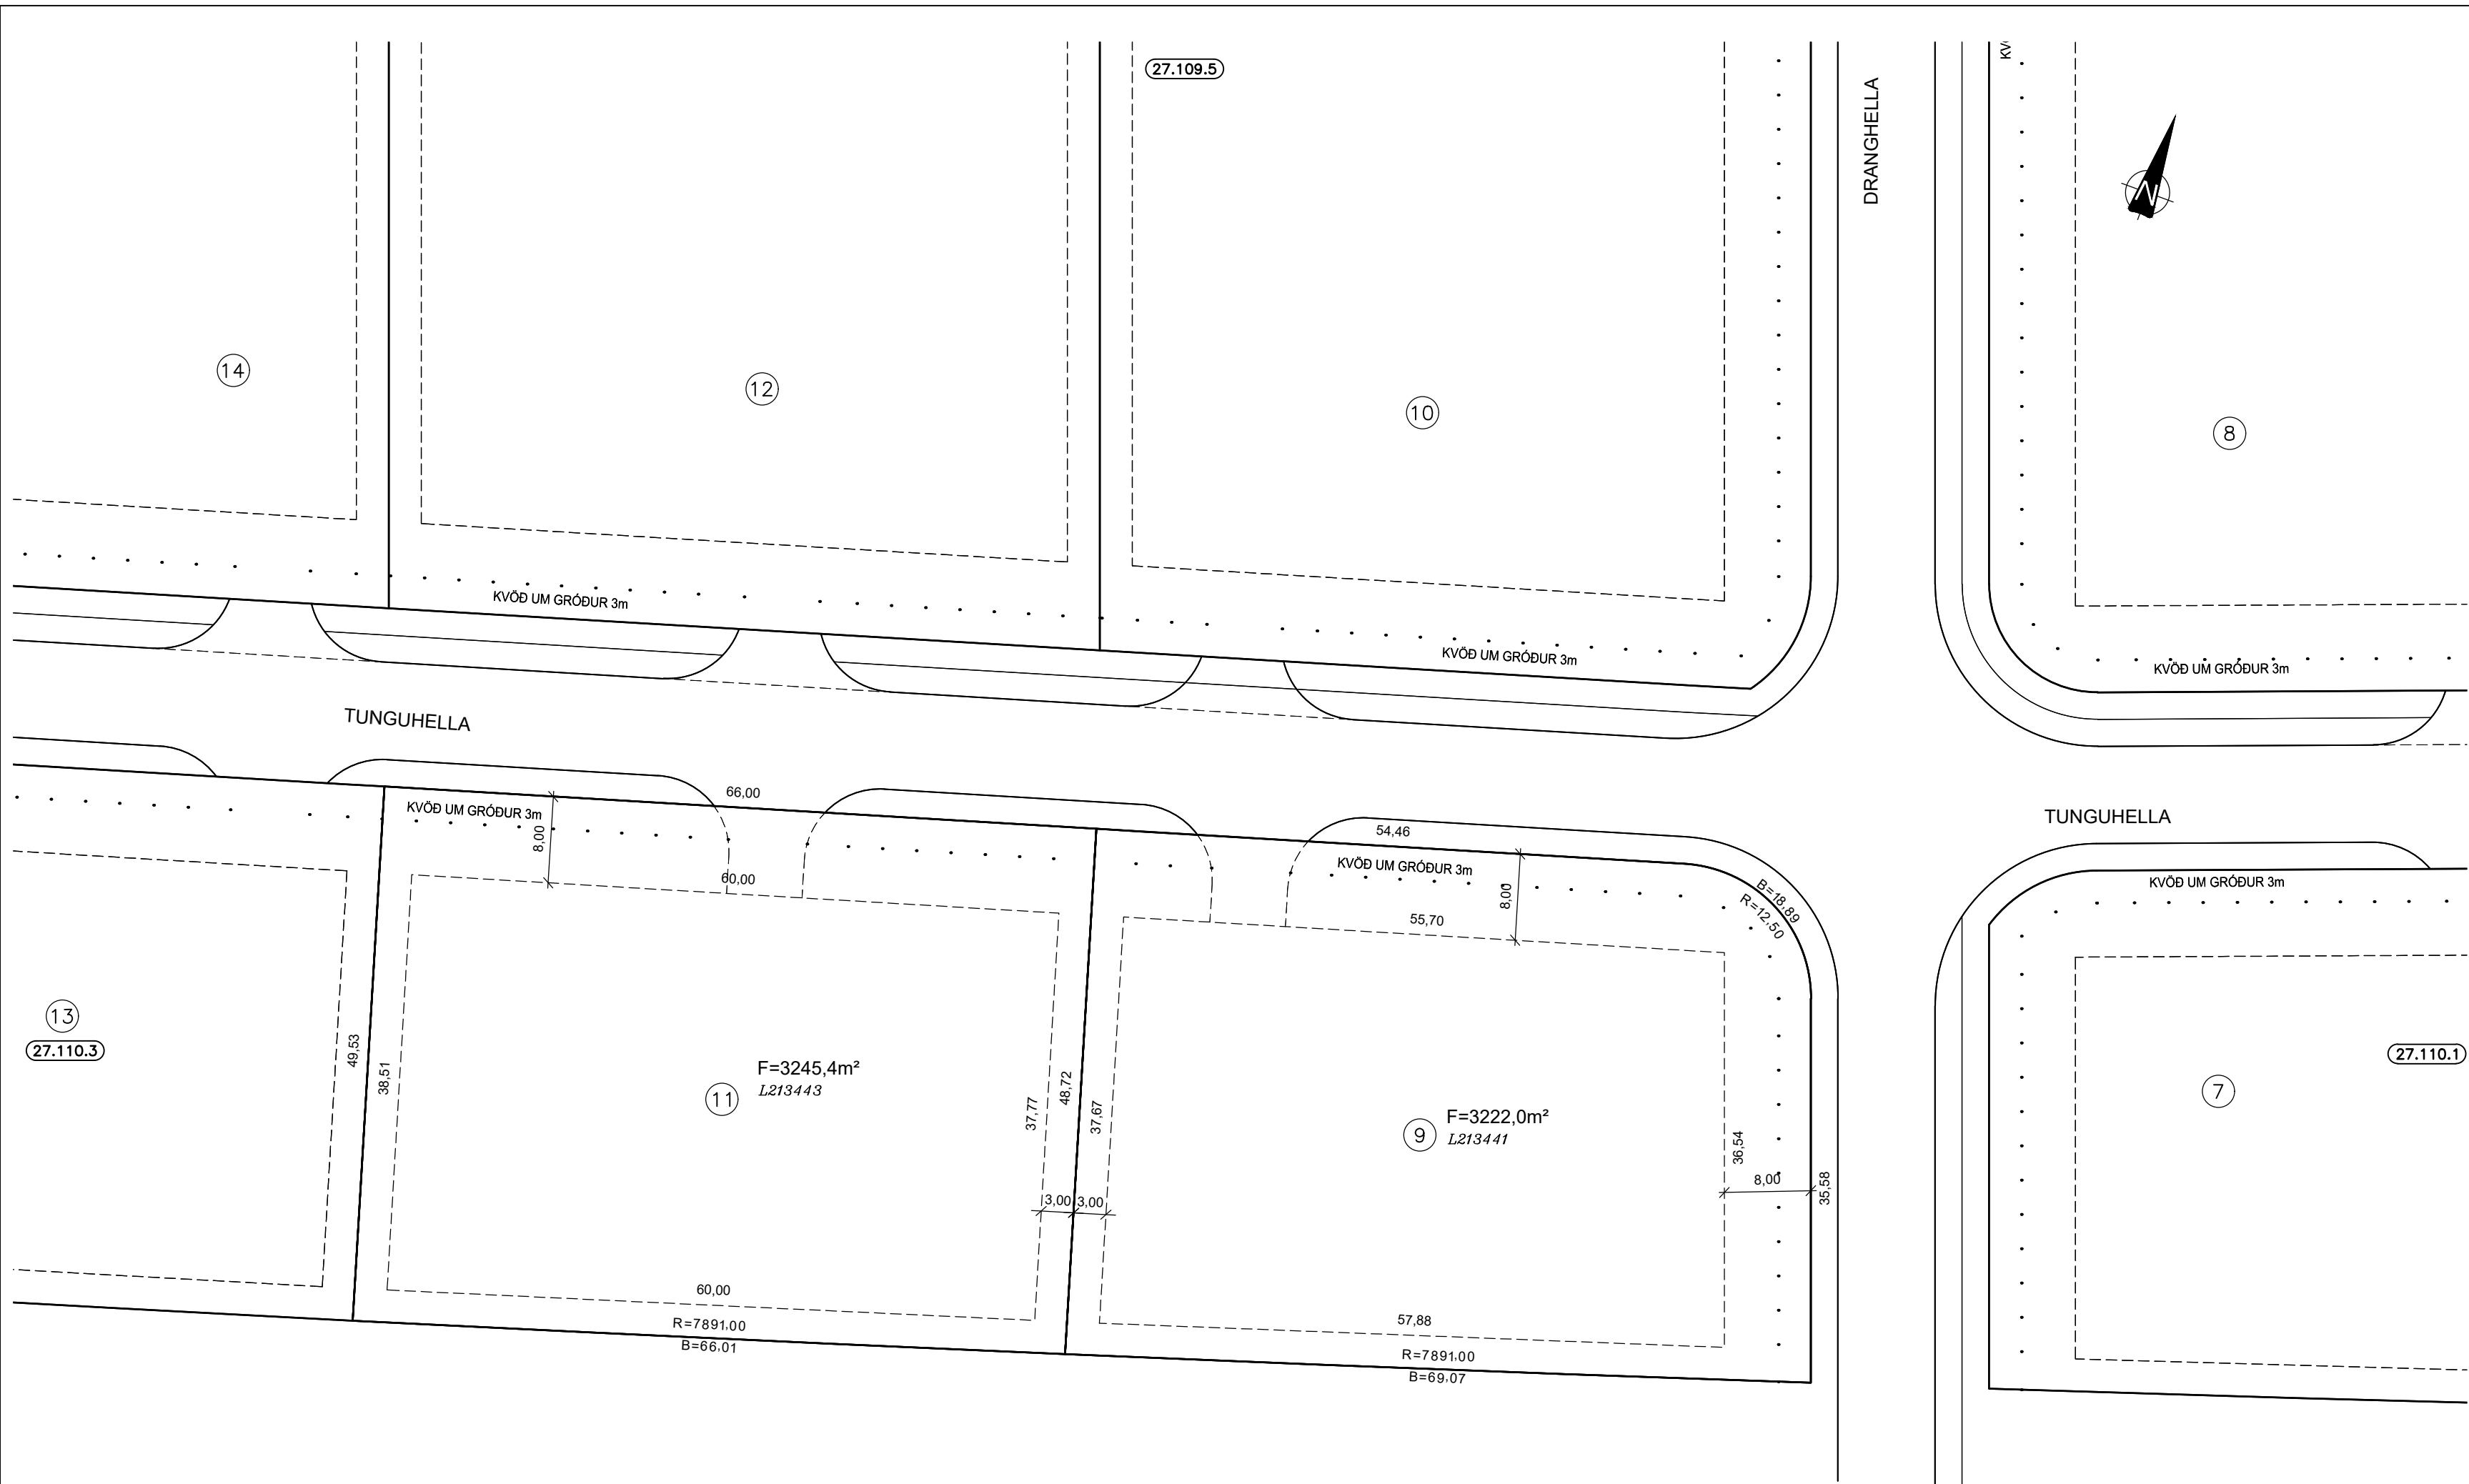


SKÝRINGAR:

- KVÖÐ UM GIRÐINGU
- OPIÐ SVÆÐI
- BINDANDI MÖRK BYGGINGAREITS
- HÁMARKS BYGGINGARREITUR
- NÚMER LÓÐAR
- HÚSAGERÐ, SJÁ SKILMÁLA
- NÚMER ADLIGGJANDI LÓÐABLAÐA, STAÐGREINIR
- LANDEIGNANÚMER

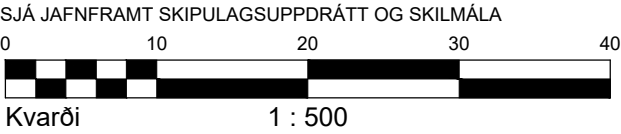

DEILISKIPULAG SAMÞYKKT Í SKIPULAGS- OG BYGGINGARRÁÐI
19.06.2007 OG Í BÆJARSTJÖRN 26.06.2007
BREYTT DEILISKIPULAG SAMÞYKKT Í SKIPULAGS- OG
BYGGINGARRÁÐI 01.02.2022

MÆLIBLAÐ 27.110.2
TEIKNING NR. 412.049
TUNGUHELLA 9 OG 11

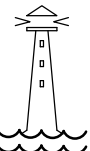 **HAFNARFJARÐARBÆR**
UMHVERFIS- OG SKIPULAGSSVIÐ
HELLNAHRAUN 3

 **VSB**
VERKFRÆÐISTOFA
BÆJARHRAUNI 20 / 220 HAFNARFJÖRDUR
KENNITALA 710796-2899
SÍMI 58 58 600
vsb@vsb.is / www.vsb.is