

SKÝRINGAR:

FRÁANGUR Á LÓÐAMÖRKUM VERDI GERÐUR Í SAMRÁÐI VIÐ LÓÐARHAFA ADLIGGJANDI LÓÐA. STÆRD OG STAÐSETNING LÓÐA, BYGGINGARREITA OG BÍLASTÆÐA ERU SÝND Á MÆLIBLÓÐUM.


- 2h= HÚS Á TVEIMUR HÆÐUM
- G= REIKNUD HÆÐ Á GÖTU, GANGSTÉTT EÐA STÍG
- LH= REIKNUD HÆÐ MILLI LÓÐA. HÆÐIN ER BINDANDI NEMA AD TIL SÉ SAMKOMULAG MILLI LÓÐARHAFA UM ANNAD.
- L= NÚVERANDI LANDHÆÐ VIÐ LÓÐAMÖRK (LEIDBEINANDI)
- H= HÆÐ Á ADKOMUGÓLFÍ - SJÁ SKILMÁLA
- He101=HEIMÆÐ
- Fr= TENGIHÆÐ Á REGNVATNSFRÁRÆSI
- Fs= TENGIHÆÐ Á SKÓLPFRÁRÆSI

BAKRÁSARVATN HITAVEITU SKAL VEITA Í REGNVATNSFRÁRÆSI. NEYSLUVATNSHEIMÆÐAR ERU Ø90 mm PE100, NEMA ANNAD SÉ SÝNT Á TEIKNINGU. TENGIHÆÐ NEYSLUVATNSHEIMÆÐAR ER AD ÖLLU JÖFNU 1,2 m UNDIR YFIRBORDI LANDS.

- OPID SVÆÐI
- NEYSLUVATNSHEIMÆÐ (MEÐ LOKA)
- REGNVATNSFRÁRÆSI
- SKÓLPFRÁRÆSI

- NÚMER LÓÐAR
- E,F,R.. HÚSAGERÐ, SJÁ SKILMÁLA
- NÚMER ADLIGGJANDI LÓÐABLAÐA


SJÁ JAFNFRAMT SKIPULAGSUPPDRAÐT OG SKILMÁLA

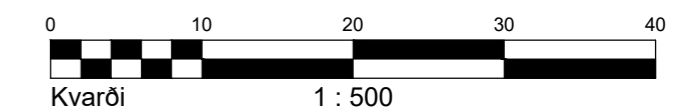

HÆÐABLAÐ 27.110.5

TEIKNING NR. 412.096

BORGAEHELLA 31 OG 33
BÚÐAHELLA 8

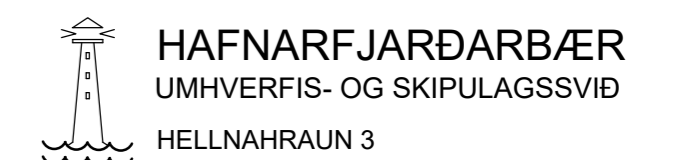

VSB
VERKFRÆÐISTOFA

BÆJARHRAUNI 20 / 220 HAFNARFJÖRDUR
KENNITALA 710796-2899
SÍMI 58 58 600
vsb@vsb.is / www.vsb.is

Breyting A: 25.08.2020/HKB; Breytt númer á lóðablaði (var 27.109.8). Breyting skv. breyttu deiliskipulagi sem ólóaðist gildi 23.07.2020. Borgahellu 23 og 25 breytt í númer 25 og 27. Byggingareitir við Búðahellu og Borgahellu stækkaðir og innkeyrslum breytt.
 Breyting B: 18.03.2021/HKB; Lóð við Dofrahellu 13 er færð af blaði 27.110.4 vegna sameiningar lóða. Skv. breyttu deiliskipulagi samþ. á fundi skipulags- og byggingarfulltrúa 20.10.2020. Ólást gildi 02.11.2020. Lóðir við Dofrahellu 13 og Búðahellu 8 sameinast í eina lóð, Búðahellu 8.
 Breyting C: 16.05.2022/HKB; Breytt númer lóða við Borgahellu 31 og 33
 Breyting D: 06.06.2023/HKB; Lóð við Borgahellu 35 færð af blaði 27.110.4. Lóðir við Borgahellu 33 og 35 sameinaðar. Breytt lóðamörk við Borgahellu 31 og 33.
 Breyting E: 19.12.2023/HKB; Skv. breyttu deiliskipulagi samþ. á fundi skipulags- og byggingarfulltrúa 11.10.2023 sem ólást gildi 07.12.2023. Borgahella 31 og 33.
 Bundnar byggingarflúr felldar út skv. breyttu deiliskipulagi samþ. á fundi skipulags- og byggingarráðs 01.02.2022. Ólást gildi 08.04.2022. Búðahella 7 og 8.
 Breyting F: 03.03.2025/HKB; Búðahella 7 sameinast Búðahellu 5 og Borgahellu 10 og 12. Færst á lóðablað 27.109.9. Merkjalyfsandi: Hanna Kristín Bjarnadóttir.