

**SKÝRINGAR:**

FRÁGANGUR Á LÓÐAMÖRKUM VERÐI GERÐUR Í SAMRÁÐI VIÐ LÓÐARHAFA ADLIGGJANDI LÓÐA. STÆRD OG STAÐSETNING LÓÐA, BYGGINGARREITA OG BÍLASTÆÐA ERU SÝND Á MÆLIBLÖÐUM.


2h= HÚS Á TVEIMUR HÆÐUM  
 G= REIKNUD HÆÐ Á GÖTU, GANGSTÉTT EÐA STÍG  
 LH= REIKNUD HÆÐ MILLI LÓÐA. HÆÐIN ER BINDANDI NEMA AÐ TIL SÉ SAMKOMULAG MILLI LÓÐARHAFA UM ANNAD.  
 L= NÚVERANDI LANDHÆÐ VIÐ LÓÐAMÖRK (LEIDBEINANDI)  
 H= HÆÐ Á AÐKOMUGÓLFÍ - SJÁ SKILMÁLA  
 He101=HEIMÆÐ  
 Fr= TENGIHÆÐ Á REGNVATNSFRÁRÆSI  
 Fs= TENGIHÆÐ Á SKÓLPFRÁRÆSI

BAKRÁSARVATN HITAVEITU SKAL VEITA Í REGNVATNSFRÁRÆSI. NEYSLUVATNSHEIMÆÐAR ERU Ø90 mm PE100, NEMA ANNAD SÉ SÝNT Á TEIKNINGU. TENGIHÆÐ NEYSLUVATNSHEIMÆÐAR ER AÐ ÖLLU JÖFNU 1,2 m UNDIR YFIRBORDI LANDS.


- OPID SVÆÐI
- NEYSLUVATNSHEIMÆÐ (MEÐ LOKA)
- REGNVATNSFRÁRÆSI
- SKÓLPFRÁRÆSI


- NÚMER LÓÐAR
- E,F,R..** HÚSAGERÐ, SJÁ SKILMÁLA
- NÚMER ADLIGGJANDI LÓÐABLAÐA

SJÁ JAFNFRAMT SKIPULAGSUPPDRATT OG SKILMÁLA

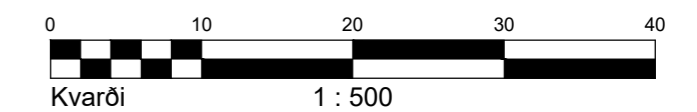

**HÆÐABLAÐ 27.110.6**  
 TEIKNING NR. 412.095  
 BORGACHELLA 25, 25H, 27 OG 29

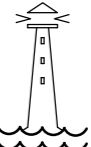 **HAFNARFJARÐARBÆR**  
 UMHVERFIS- OG SKIPULAGSSVIÐ  
 HELLNAHRAUN 3

 **VSB**  
 VERKFRÆÐISTOFA  
 BÆJARHRAUNI 20 / 220 HAFNARFJÖRÐUR  
 KENNITALA 710796-2899  
 SÍMI 58 58 600  
 vsb@vsb.is / www.vsb.is

Breyting A: 19.05.08/GVB; Ný lóð, Borgarhella 17H  
 Breyting B: 25.08.2020/HKB; Breytt númer á lóðablaði (var 27.109.7). Breyting skv. breyttu deiliskipulagi sem óláðist gildi 23.07.2020. Lóðamörk Borgarhella 12 breytt. Byggingareitir stækkaðir og lóðanúmerum breytt. Innkeyrslum breytt. Engin breyting á lóð 19H.  
 Breyting C: 07.09.2021/HKB; Breytt númer lóða við Borgahellu 23, 23H, 25 og 27.  
 Breyting D: 16.05.2022/HKB; Breytt númer lóða við Borgahellu 25, 25H, 27 og 29.  
 Breyting E: 19.12.2023/HKB; Skv. breyttu deiliskipulagi samb. á fundi skipulags- og byggingarfulltrúa 11.10.2023 sem ólaust gildi 07.12.2023. Borgahella 29.  
 Bundnar byggingarlínur felldar út skv. breyttu deiliskipulagi samb. á fundi skipulags- og byggingarráðs 01.02.2022. Ólaust gildi 08.04.2022. Borgahella 12, 25 og 27  
 Breyting F: 03.03.2025/HKB; Borgahella 12 sameinast Borgahellu 10 og Búðahellu 5 og 7. Færast á lóðablað 27.109.9. Merkjálýsandi: Hanna Kristín Bjarnadóttir.