



**HNITASKRÁ:**

NR.	AUSTUR	NORÐUR
423	354622,892	395855,797
424	354650,775	395802,312
425	354569,685	395772,401
426	354549,365	395827,365
450	354450,253	395659,280
452	354432,408	395707,658
453	354503,243	395733,786
454	354574,265	395759,984
455	354593,619	395707,513
456	354523,526	395678,797
457	354466,396	395655,988
459	354463,281	395664,414
463	354551,333	395822,155
466	354574,530	395759,266
467	354597,985	395767,918
468	354593,140	395781,053

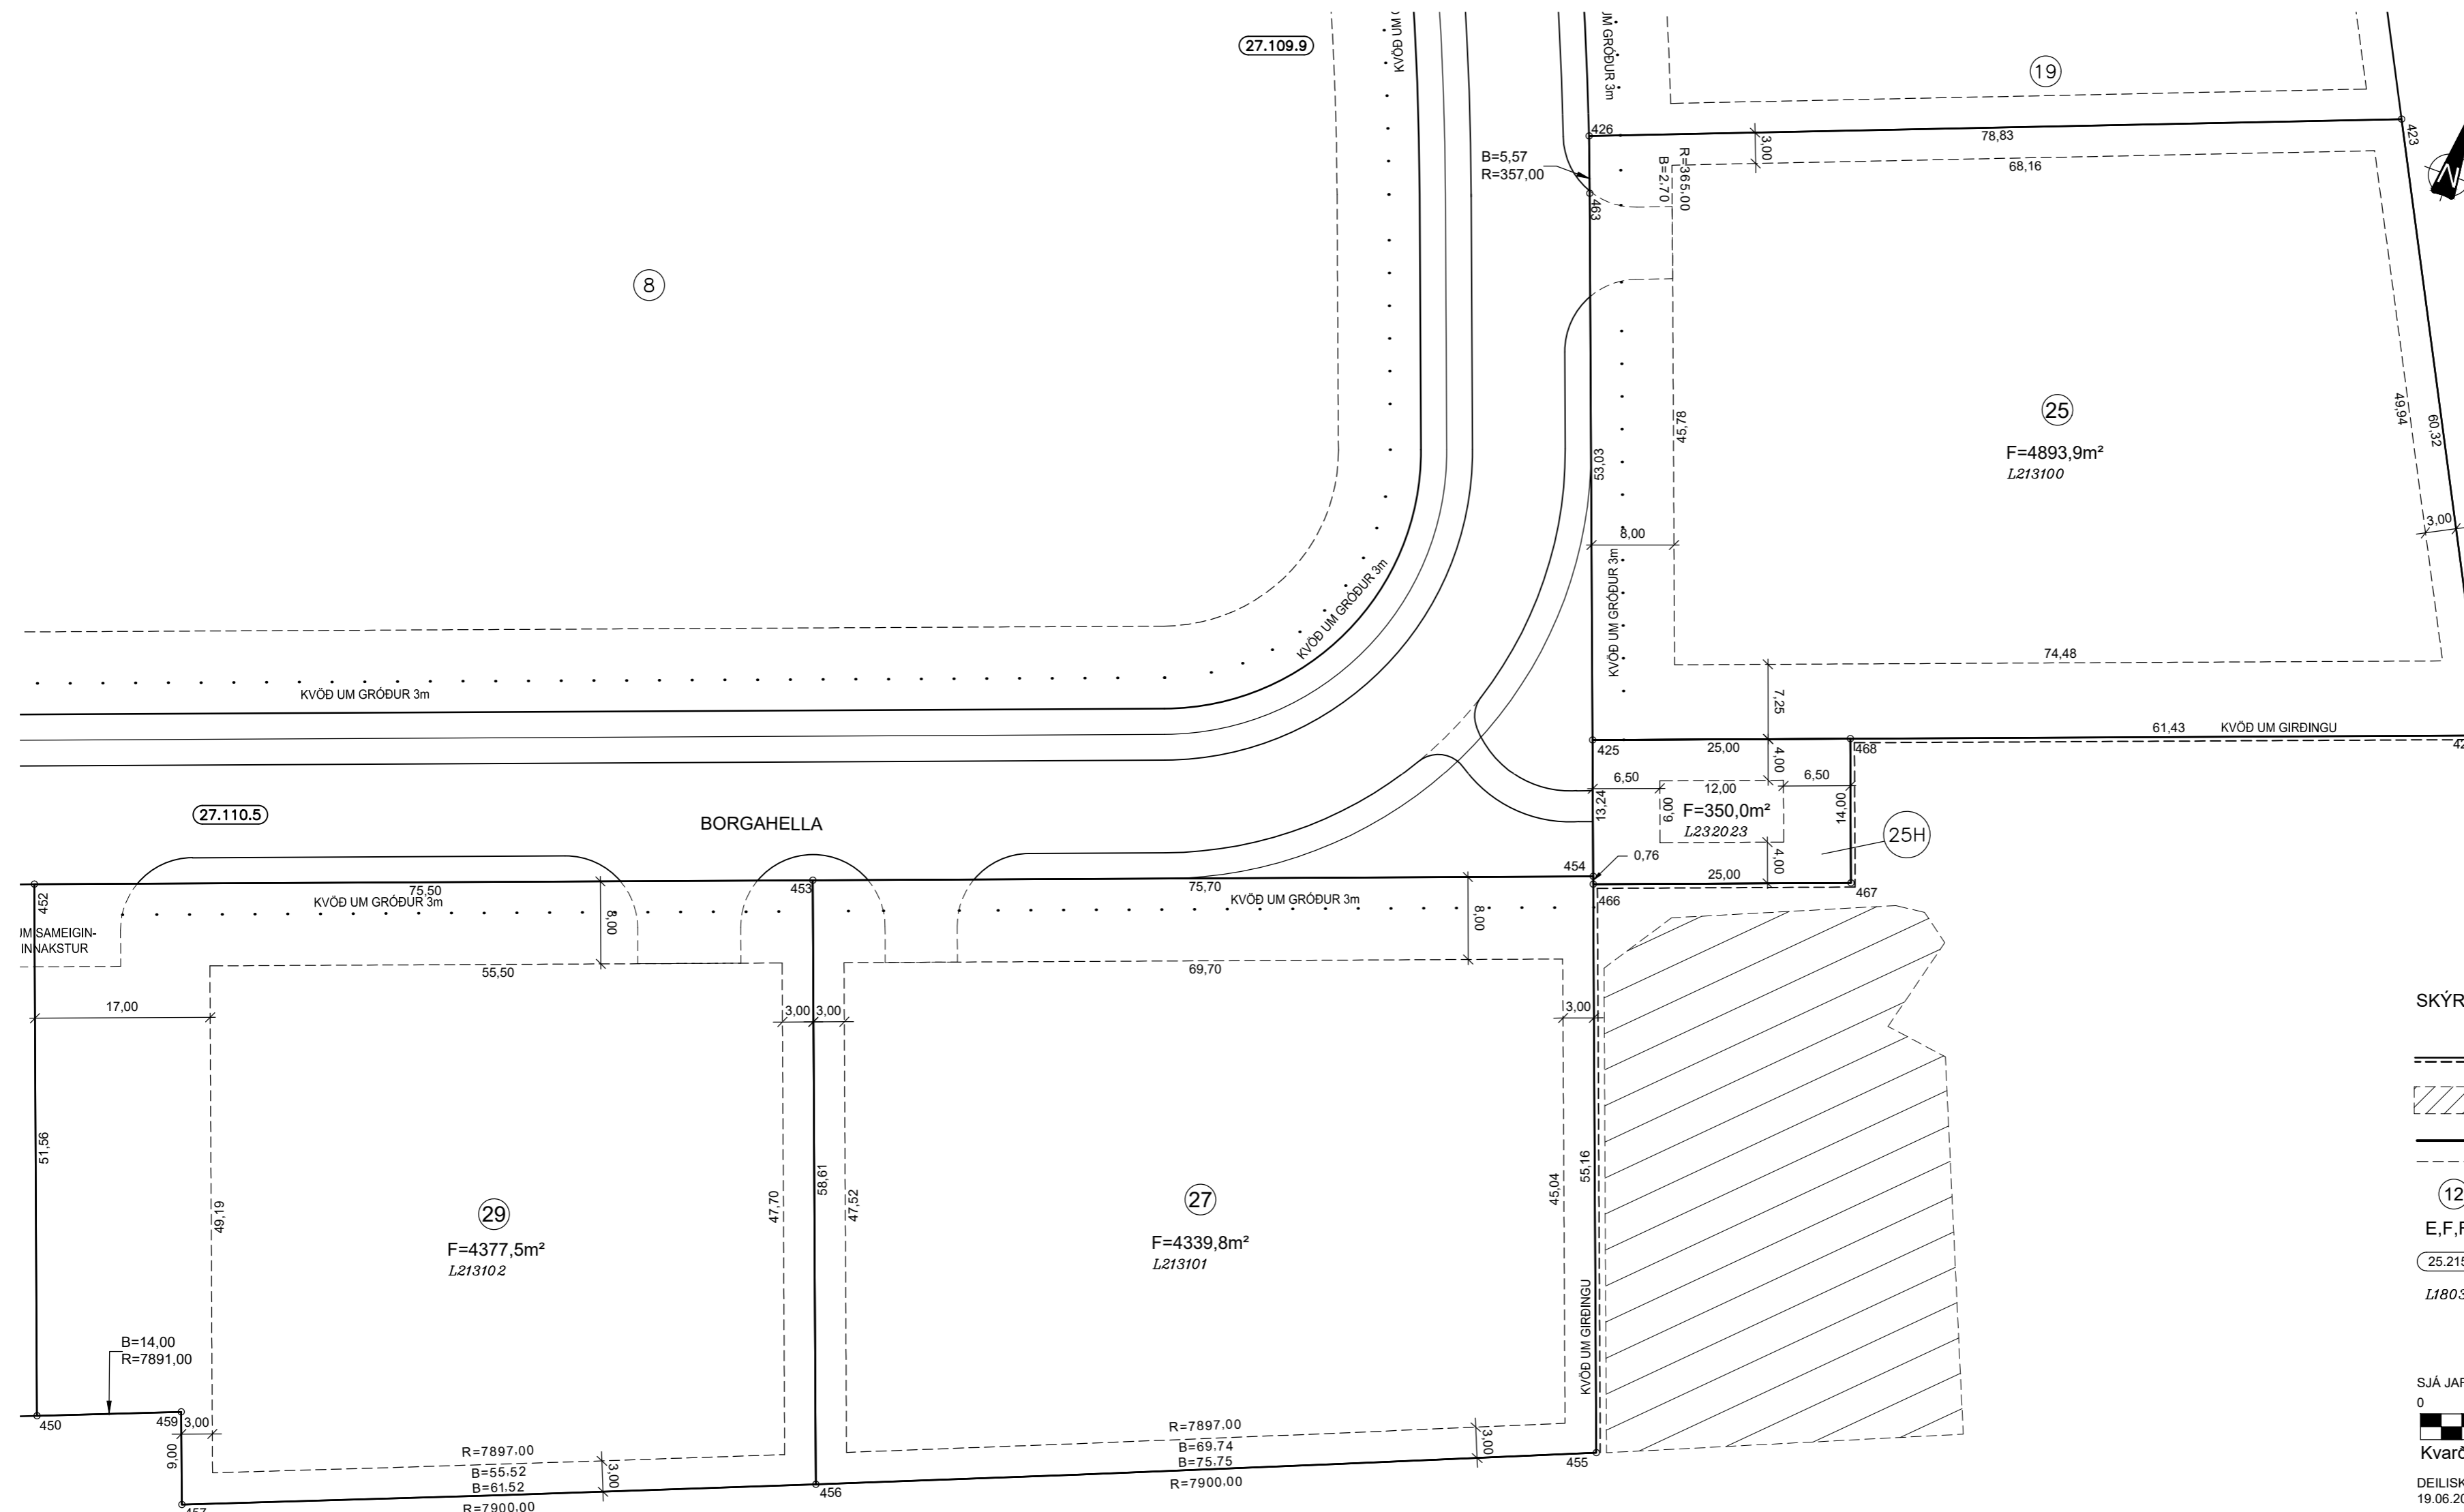

**SKÝRINGAR:**


- KVÖÐ UM GIRDINGU
- OPIÐ SVÆÐI
- BINDANDI MÖRK BYGGINGAREITS
- HÁMARKS BYGGINGARREITUR
- NÚMER LÓÐAR
- HÚSAGERÐ, SJÁ SKILMÁLA
- NÚMER ADLIGGJANDI LÓÐABLADA, STADGREINIR
- LANDEIGNANÚMER

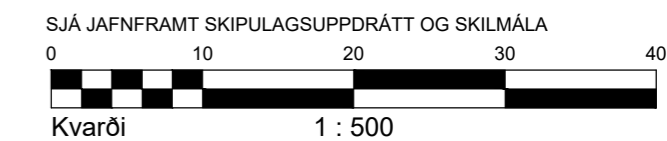

DEILISKIPULAG SAMÞYKKT Í SKIPULAGS- OG BYGGINGARRÁÐI 19.06.2007 OG Í BÆJARSTJÓRN 26.06.2007  
 BREYTT DEILISKIPULAG SAMÞYKKT Í SKIPULAGS- OG BYGGINGARRÁÐI 27.03.2020 OG Í BÆJARSTJÓRN 08.01.2020

**MÆLIBLAÐ 27.110.6**

TEIKNING NR. 412.045  
 BORGAEHELLA 25, 25H, 27 OG 29

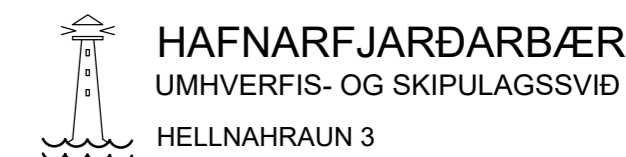

**VSB**  
 VERKFRÆÐISTOFA  
 BÆJARHRAUNI 20 / 220 HAFNARFJÖRDUR  
 KENNITALA 710796-2899  
 Sími 58 58 600  
 vsb@vsb.is / www.vsb.is

Breyting A: 19.05.08/GVB; Ný lóð, Borgarhella 17H  
 Breyting B: 25.08.2020/HKB; Breytt númer á lóðablaði (var 27.109.7). Breyting skv. breyttu deiliskipulagi sem ólást gildi 23.07.2020. Lóðamörk Borgarhella 12 breytt. Byggingareitir stækkaðir og lóðanúmerum breytt. Innkeyrslum breytt. Engin breyting á lóð 19H.  
 Breyting C: 11.08.2021/HKB; Breytt landeignanúmer á lóð við Borgarhella 19H.  
 Breyting D: 07.09.2021/HKB; Breytt númer lóða við Borgarhella 23, 23H, 25 og 27.  
 Breyting E: 16.05.2022/EJ; Breytt númer lóða við Borgarhella 25, 25H, 27 og 29.  
 Breyting F: 19.12.2023/HKB; Skv. breyttu deiliskipulagi samp. á fundi skipulags- og byggingarfulltrúa 11.10.2023 sem ólást gildi 07.12.2023. Borgarhella 29.  
 Bundnar byggingarlínur felldar út skv. breyttu deiliskipulagi samp. á fundi skipulags- og byggingarráðs 01.02.2022. Ólást gildi 08.04.2022. Borgarhella 12, 25 og 27  
 Breyting G: 03.03.2025/HKB; Borgarhella 12 sameinast Borgarhella 10 og Búðahella 5 og 7. Færlist á lóðablað 27.109.9. Merkjalyfsandi: Hanna Kristín Bjarnadóttir.