


Format A1 (841x594 mm) is 20 mm outside of this frame

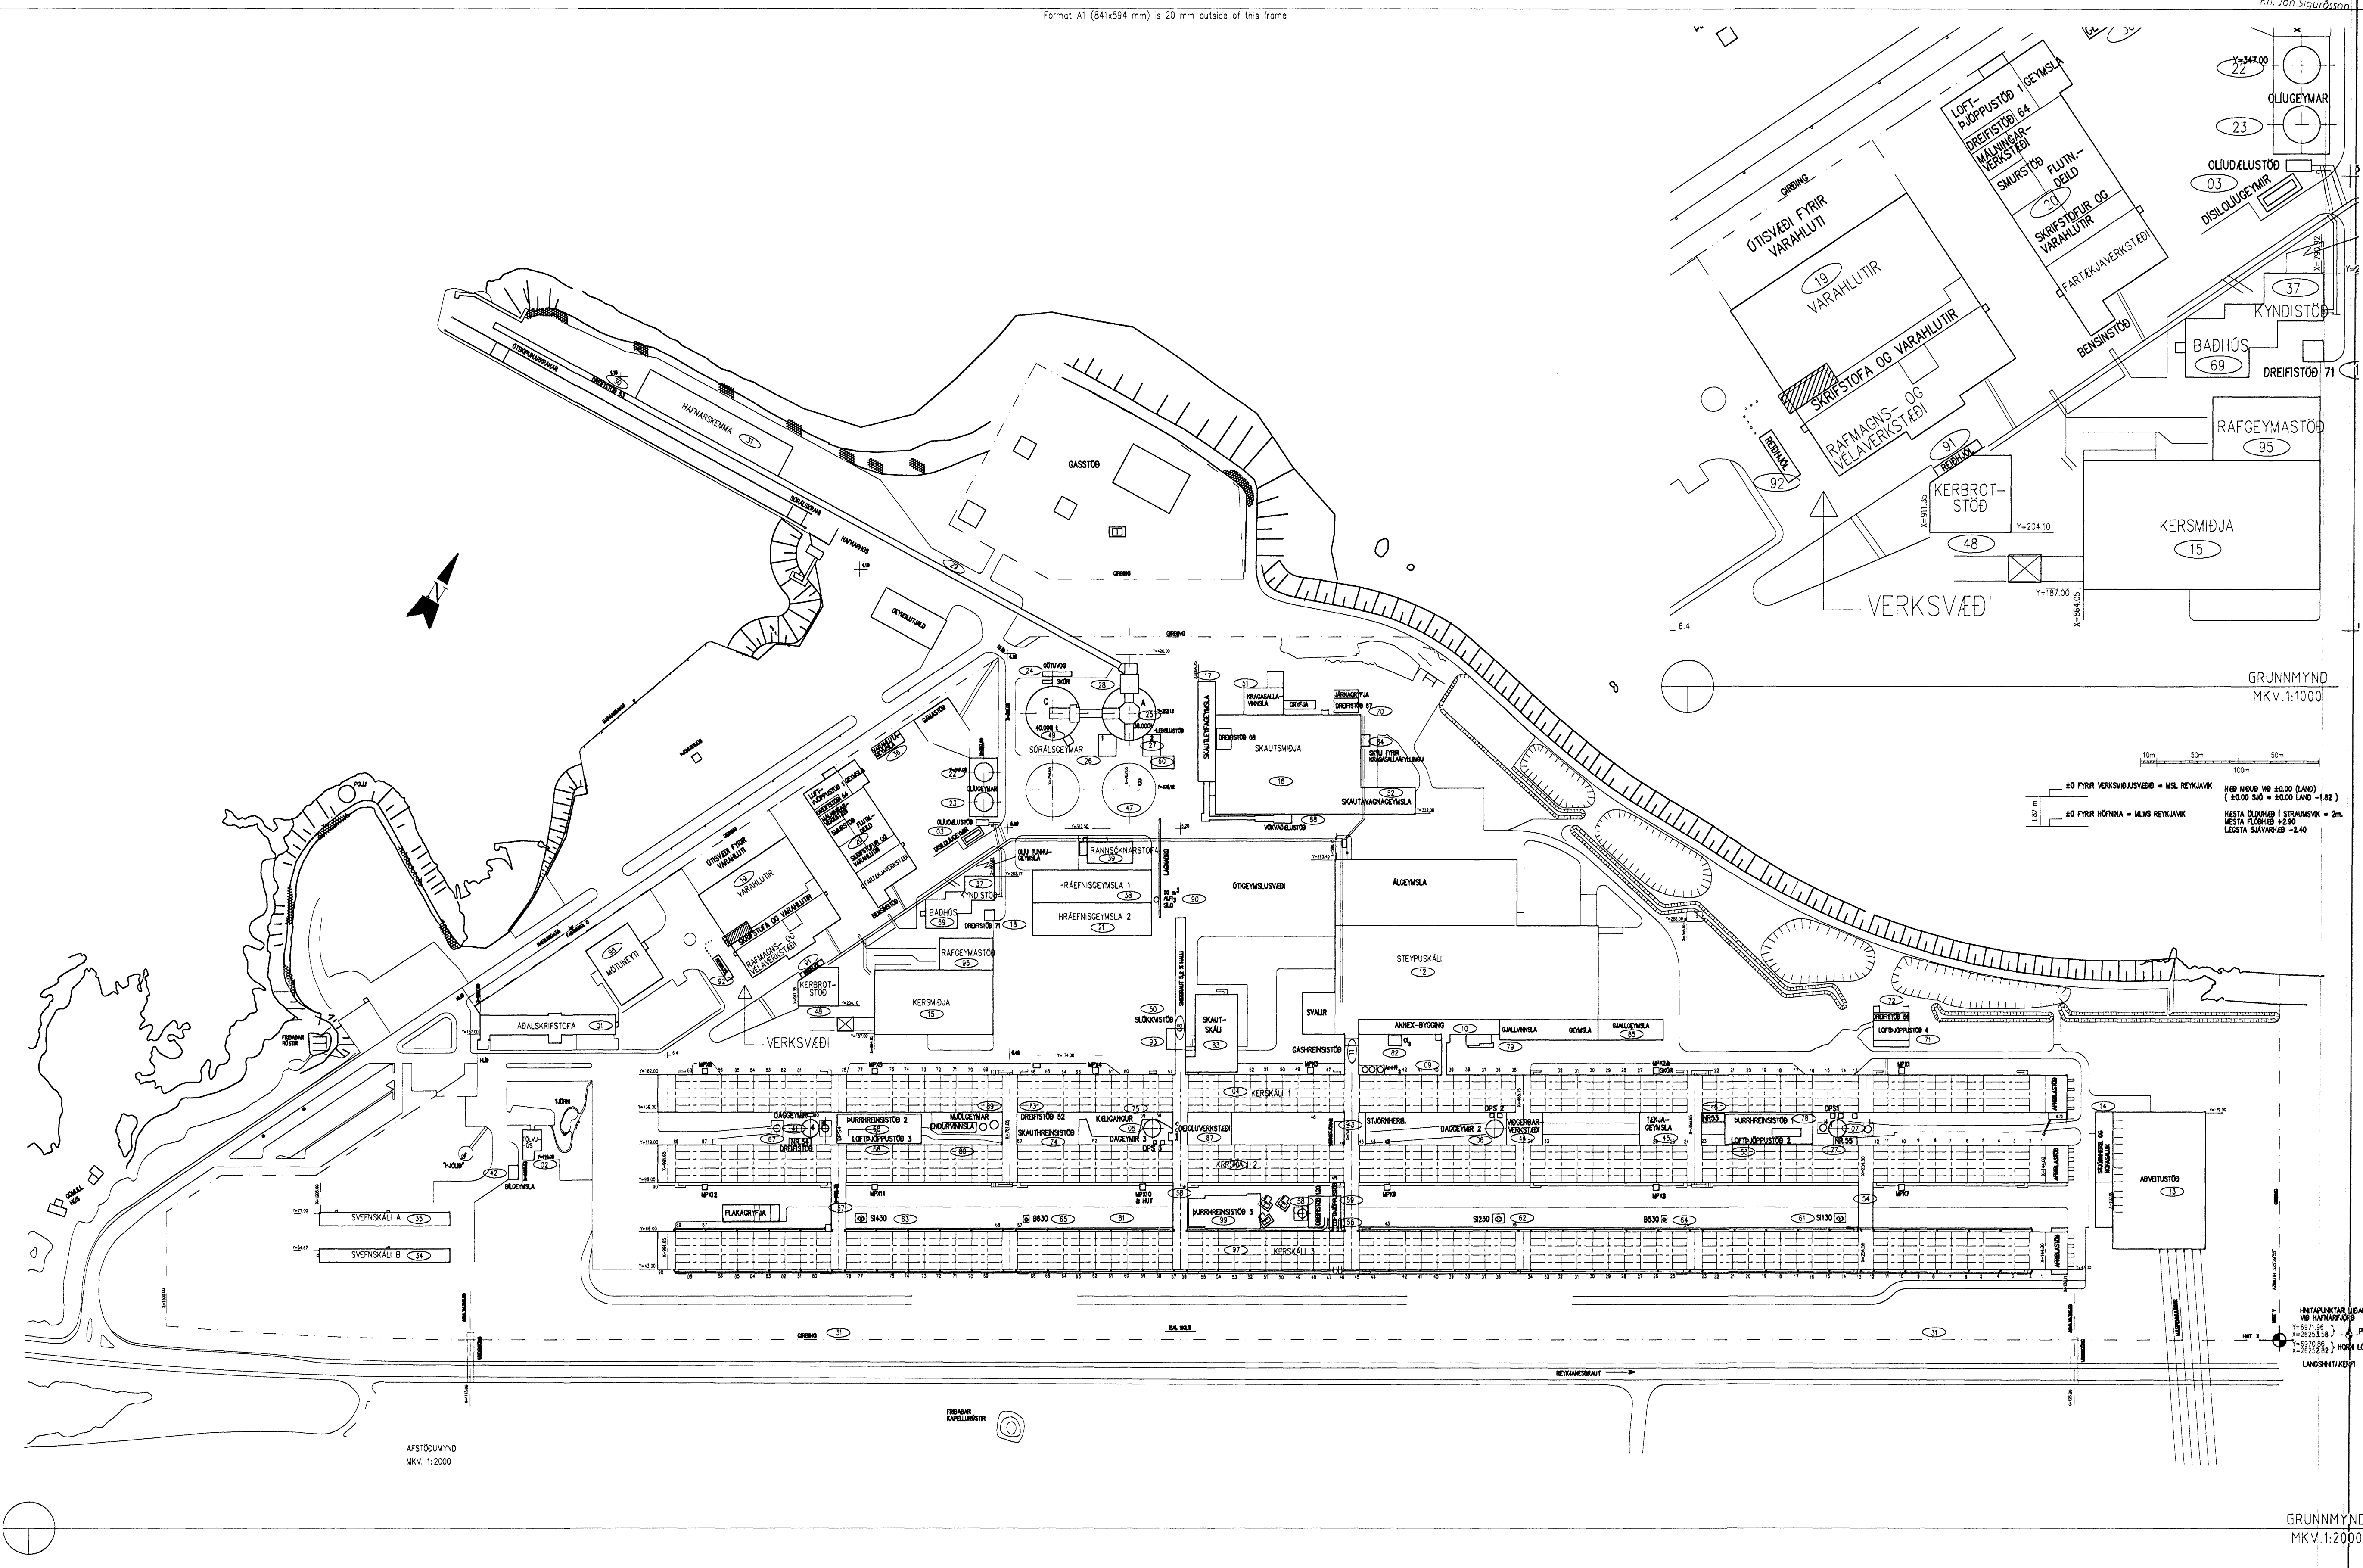

GRUNNMYND
MKV. 1:1000

10m 50m 100m

60 FIRR VERKSVÆÐI = 15L REYKJAVK (60.00 SÁ = 80.00 LAND - 1.82)
60 FIRR HÖFNA = 14L REYKJAVK (60.00 SÁ = 80.00 LAND - 1.82)

HESTA ÖLUNG I STRAMSVK = 2m
LÖGTA SVANVIRKI = 2.40

GRUNNMYND
MKV. 1:2000

Skýringar:
Explanations:



Guðjón Magnússon
Arkitekt FÁI FSSA
Kl. 250458-4339

| | | | |
|---|--|-------------------|--------------------------|
| Breyt. Rev. | Daga Date | Samb. Approved | Notk. heiml. Released |
| | | | |
| Tilvit. teikningar nr. ISAL Ref. drawing no. of ISAL | Samsetn. teikningar nr. ISAL Assembly drawing no. of ISAL | | |

This drawing is the property of the Alcon Iceland Ltd. and handed out for personal use only. It may neither be copied nor made available to others without permission of the Alcon Iceland Ltd. The receiver is liable for any misuse.

| | | | | | | |
|---|--|--|------------------|------------------------|------------------------------|-------------------------|
| Fjöldi stúka Number of pieces | Hlutur Object | Atriði Item | Efni Material | sg. stk Weight (kg) | totalt í heild Total (kg) | Athugasemdir Remarks |
| 19 | BIRGÐAGEYMSLA SKRIFSTOFA - LAGER AFSTÖÐUMYND | | | | | |
| | ARKFORM-TGM-RÁÐGJÖF-EHF | | | | | |
| Teknið Drawn | ÚJJ-bý 27.06.05 | Yfirfarið Checked | GM-bý 28.06.05 | | | |
| ALCAN PRIMARY METAL EUROPE ISAL Alcon Iceland Ltd | | Stráumvik IS-222 Hafnarfordur | | | | |
| Teknið Drawn | | Yfirfarið og prófað Checked and tried | | | | |